


ŘEZ 1–1
1:50

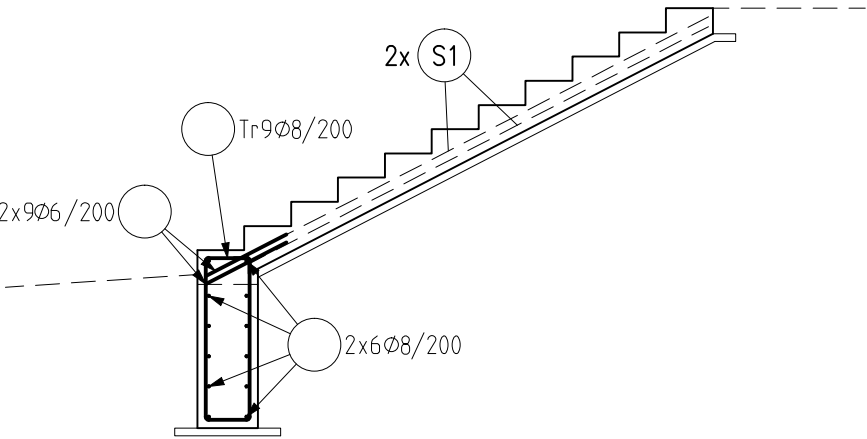

PLOŠNÁ VÝZTUŽ ZÁKL.DESKY

- S1 KARI SÍŤ Ø6/100–Ø100
MINIMÁLNÍ STYKOVACÍ DÉLKA 300 mm
V JEDNOM MÍSTĚ STYKOVAT MAXIMÁLNĚ 3 SÍŤ

POZNÁMKY

- KONSTRUKČNÍ ZÁSADY DLE ČSN EN 1992–1
- NOSIČE HORNÍ VÝZTUŽE DLE ZVYKLOSTÍ DODAVATELE
- KAŽDÁ HRANA ŽB KONSTRUKCÍ MUSÍ BÝT OVÝZTUŽENA, POKUD NENÍ UVEDENO VE VÝKRESECH JINAK

ODHAD MNOŽSTVÍ VÝZTUŽE

65 kg

OCEL B 500B,B 500A(KARI SÍŤĚ)


UVADENE DELKY JSOU VZTAZENY K VNEJSIMU LICI PRUTU.
POLOMERY OBLOKU JSOU POLOMERY OHYBACICH TRNU,
NEZNACENE POLOMERY JSOU 1/2 Øm,min (TAB. 8.1).
NEZNACENE UHLY JSOU 45°, 90° resp 180°.
ROVNE VLOZKY JSOU VE VYKAZU OZNACENE '*'.
CELKOVE DELKY VLOZEK JSOU STRIZNE DELKY.

KRYTÍ: DOLNÍ A BOČNÍ – 50mm
HORNÍ – 40mm
NAVRŽENO DLE ČSN EN 1992–1–1: 2011

STYKOVÁNÍ VÝZTUŽE PŘESAHEM

V JEDNOM MÍSTĚ SMÍ BÝT STYKOVÁNO MAX. 50% VÝZTUŽE,
MIN. ODSAZENÍ DVOU ROVNOBĚŽNÝCH STYKŮ JE DÉLKA PŘESAHU

- ØR8 – 500mm
- ØR10 – 600mm
- ØR12 – 720mm
- ØR14 – 840mm
- ØR16 – 960mm
- ØR20 – 1200mm
- ØR25 – 1500mm

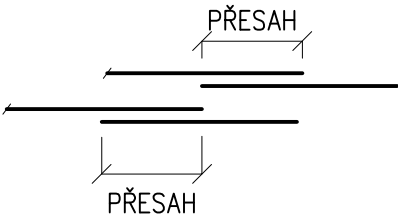

INVESTOR: OBEC BLUČINA, NÁMĚSTÍ SVOBODY 119, 664 56, BLUČINA, IČ: 002 81 611		
STAVEBNÍ ÚPRAVY A PŘÍSTAVBA MŠ BLUČINA		
STUPEŇ: DOKUMENTACE PRO PROVEDENÍ STAVBY		
AUTOŘI: MARTIN HUDEC, MARCHD ING. ARCH. JANA HOTAŘOVÁ ING. ARCH. JIŘÍ HUŠKE		FIRMA: MY3 architekti s.r.o. IČ: 072 13 263 VRCHLICKÉHO SAD 1894/4 602 00 BRNO
ČÁST: D.1.2 STAVEBNĚ KONSTRUKČNÍ ŘEŠENÍ		STAVEBNÍ OBJEKT: SO 01
VEDOUCÍ PROJEKTANT: ING.ARCH. JIŘÍ HUŠKE	FIRMA: LOUDIL PROJEKT, s.r.o. OBŘANSKÁ 1115/43 614 00 BRNO e-mail: lloudil@loudilprojekt.cz tel: +420 723 111 671	
ZODPOVĚDNÝ PROJEKTANT: ING. LUKÁŠ LOUDIL		
VYPRACOVAL: MATĚJ JEŽ		
KONTROLOVAL: ING.LUKÁŠ LOUDIL		
NÁZEV VÝKRESU:		DATUM: DUBEN 2021
SCHODIŠTĚ U RAMPY - SCHÉMA VÝZTUŽE		MĚŘÍTKO: 1:50
		PARÉ:
		ČÍSLO VÝKRESU: D.1.2.23