


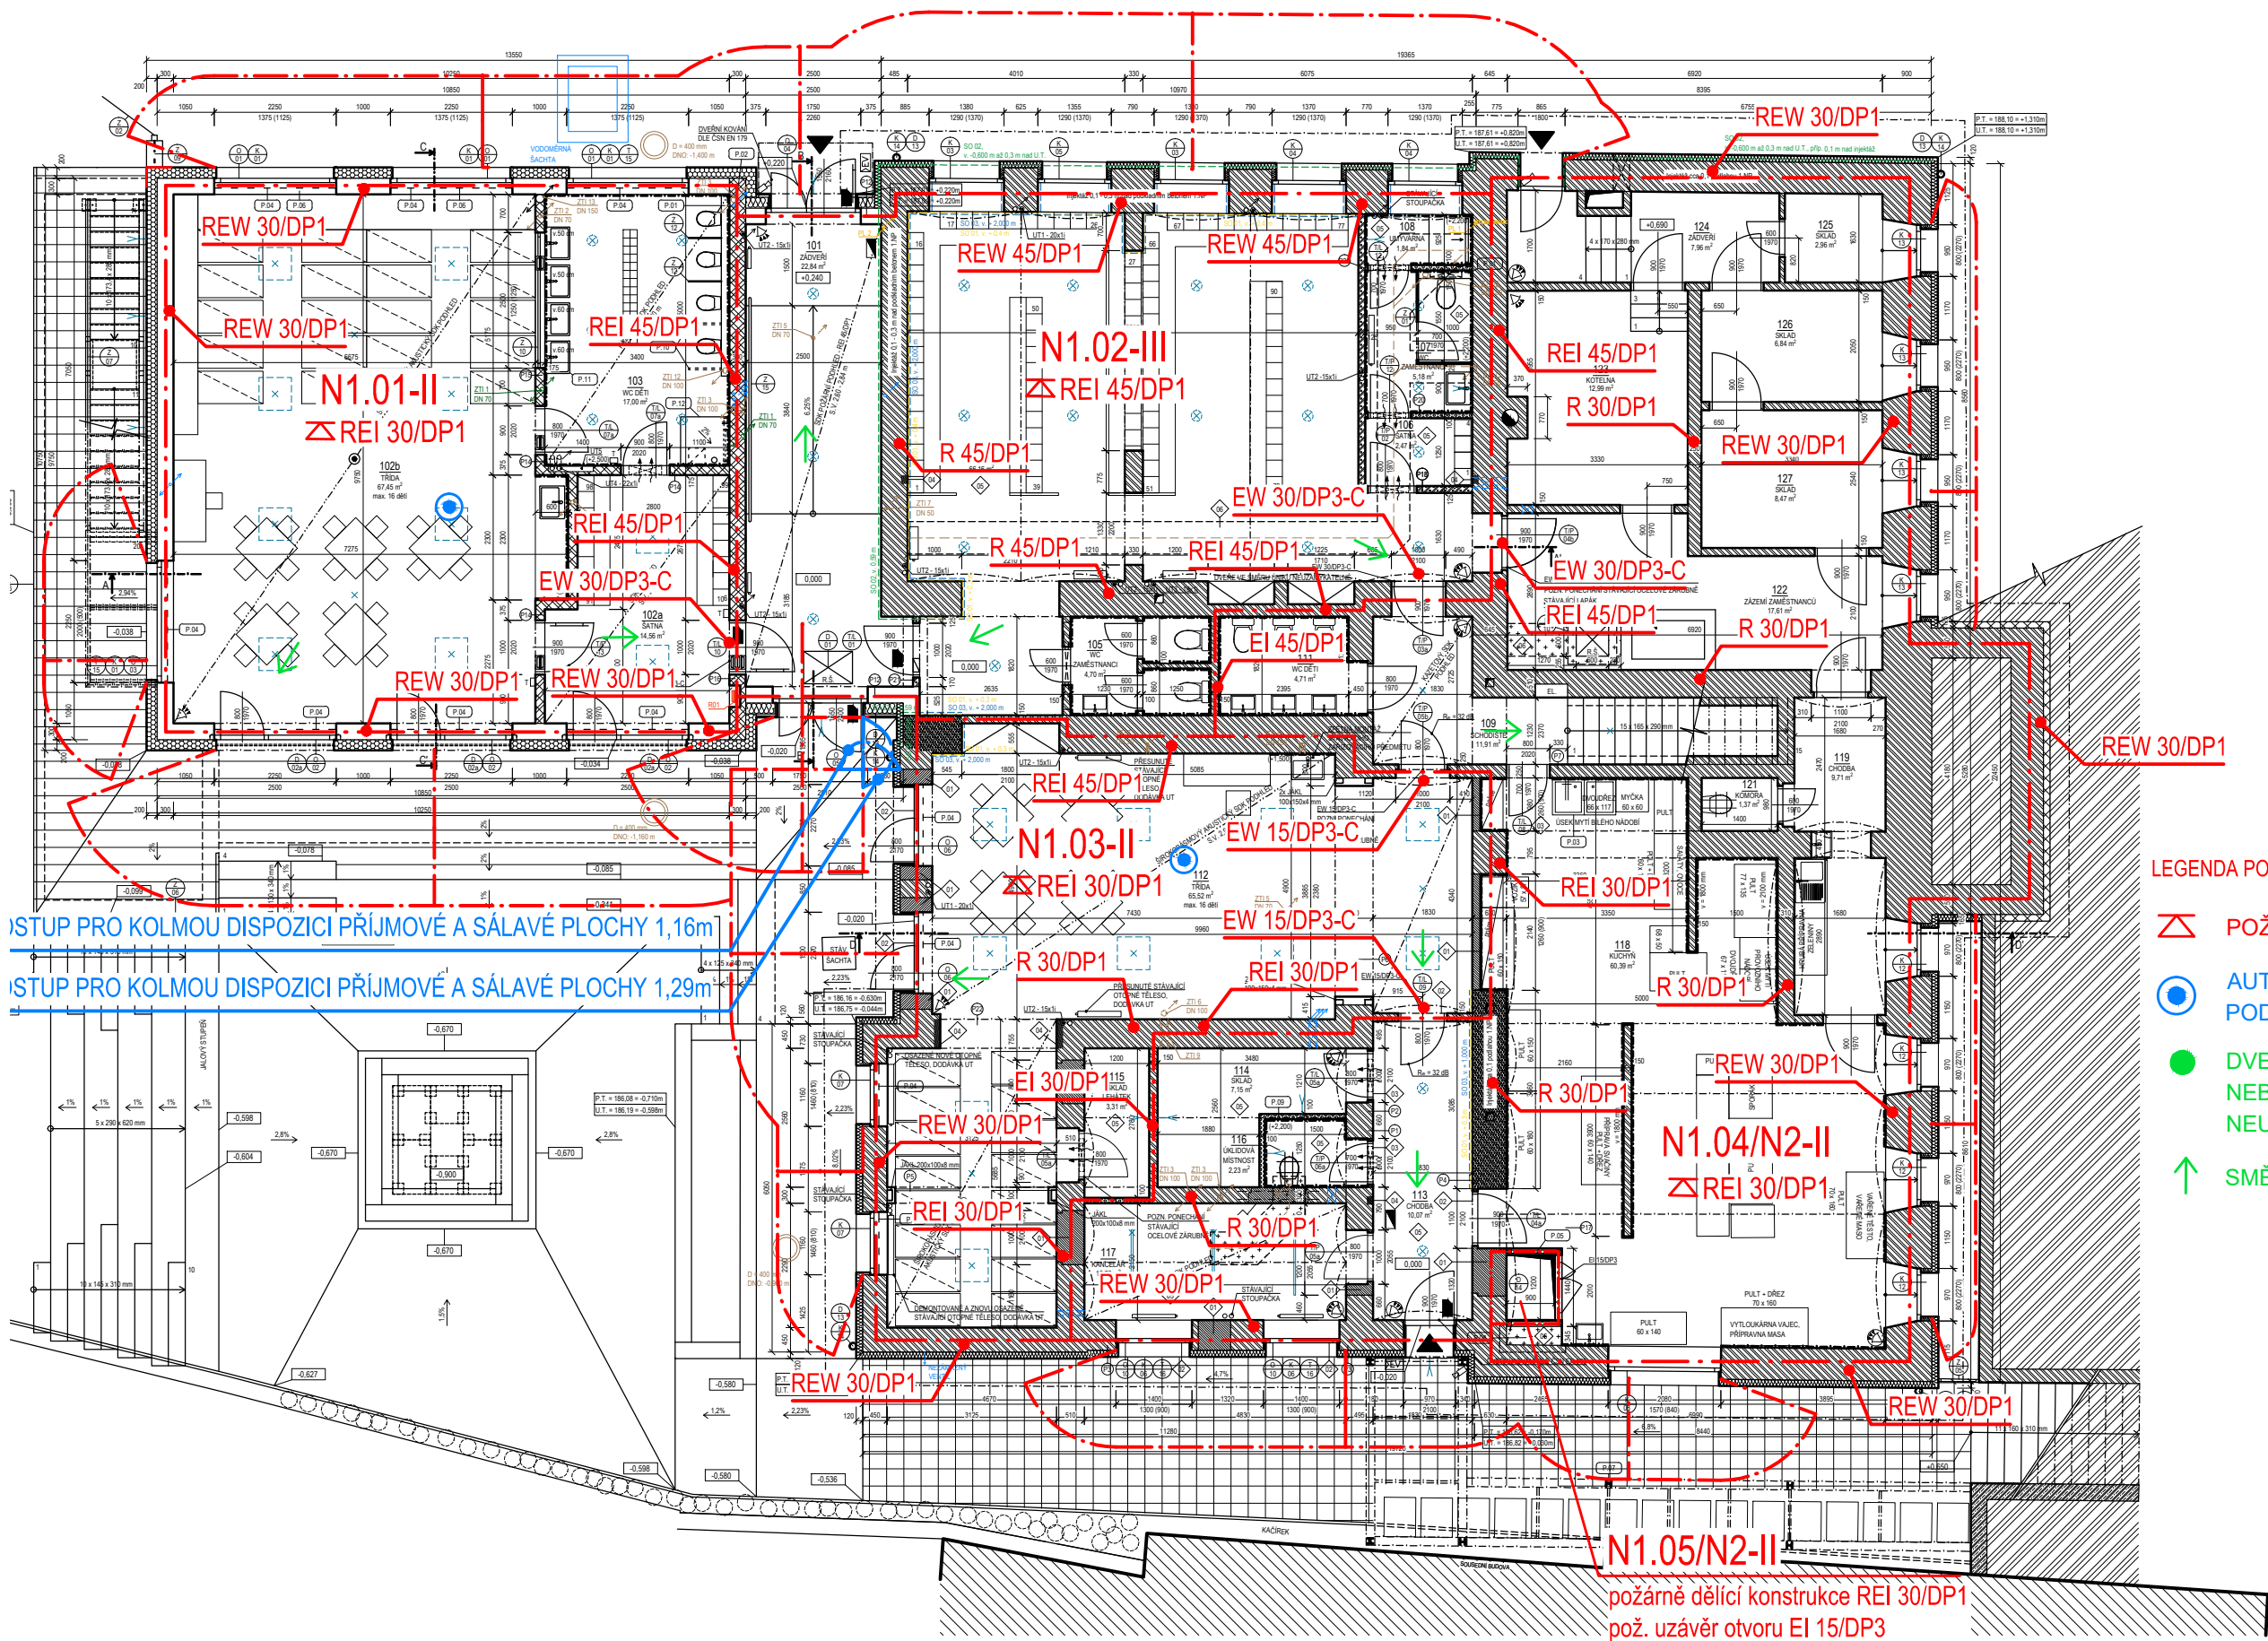

LEGENDA MÍSTNOSTÍ		
Č. M.	ÚČEL MÍSTNOSTI	PLOCHA [m²]
101	ZÁDVEŘÍ	22,84
102a	ŠATNA	14,56
102b	TŘÍDA	67,45
103	WC DĚTI	17,00
104	ŠATNA	66,16
105	WC ZAMĚSTNANCI	4,70
106	ŠATNA ZAMĚSTNANCI	2,47
107	WC ZAMĚSTNANCI	5,18
108	UMÝVÁRNA	1,84
109	SCHODIŠTĚ	11,91
111	WC DĚTI	4,71
112	TŘÍDA	65,52
113	CHODBA	10,07
114	SKLAD	7,15
115	SKLAD LEHÁTEK	3,31
116	ÚKLIDOVÁ MÍSTNOST	2,23
117	KANCELÁŘ	10,78
118	KUCHYŇ	60,39
119	CHODBA	9,71
121	KOMORA	1,37
122	ZÁZEMÍ ZAMĚSTNANCŮ	17,61
123	KOTELNA	12,99
124	ZÁDVEŘÍ	7,96
125	SKLAD	2,96
126	SKLAD	6,84
127	SKLAD	8,47

- LEGENDA POUŽITÝCH ZNAČEK:
- POŽÁRNÍ STROP
 - AUTONOMNÍ HLÁŠIČ POŽÁRU PODLE ČSN EN 14604
 - DVEŘNÍ KOVÁNÍ DLE ČSN EN 179 NEBO DVEŘE VE SMĚRU ÚNIKU NEUZAMYKATELNÉ
 - SMĚR ÚNIKU OSOB