


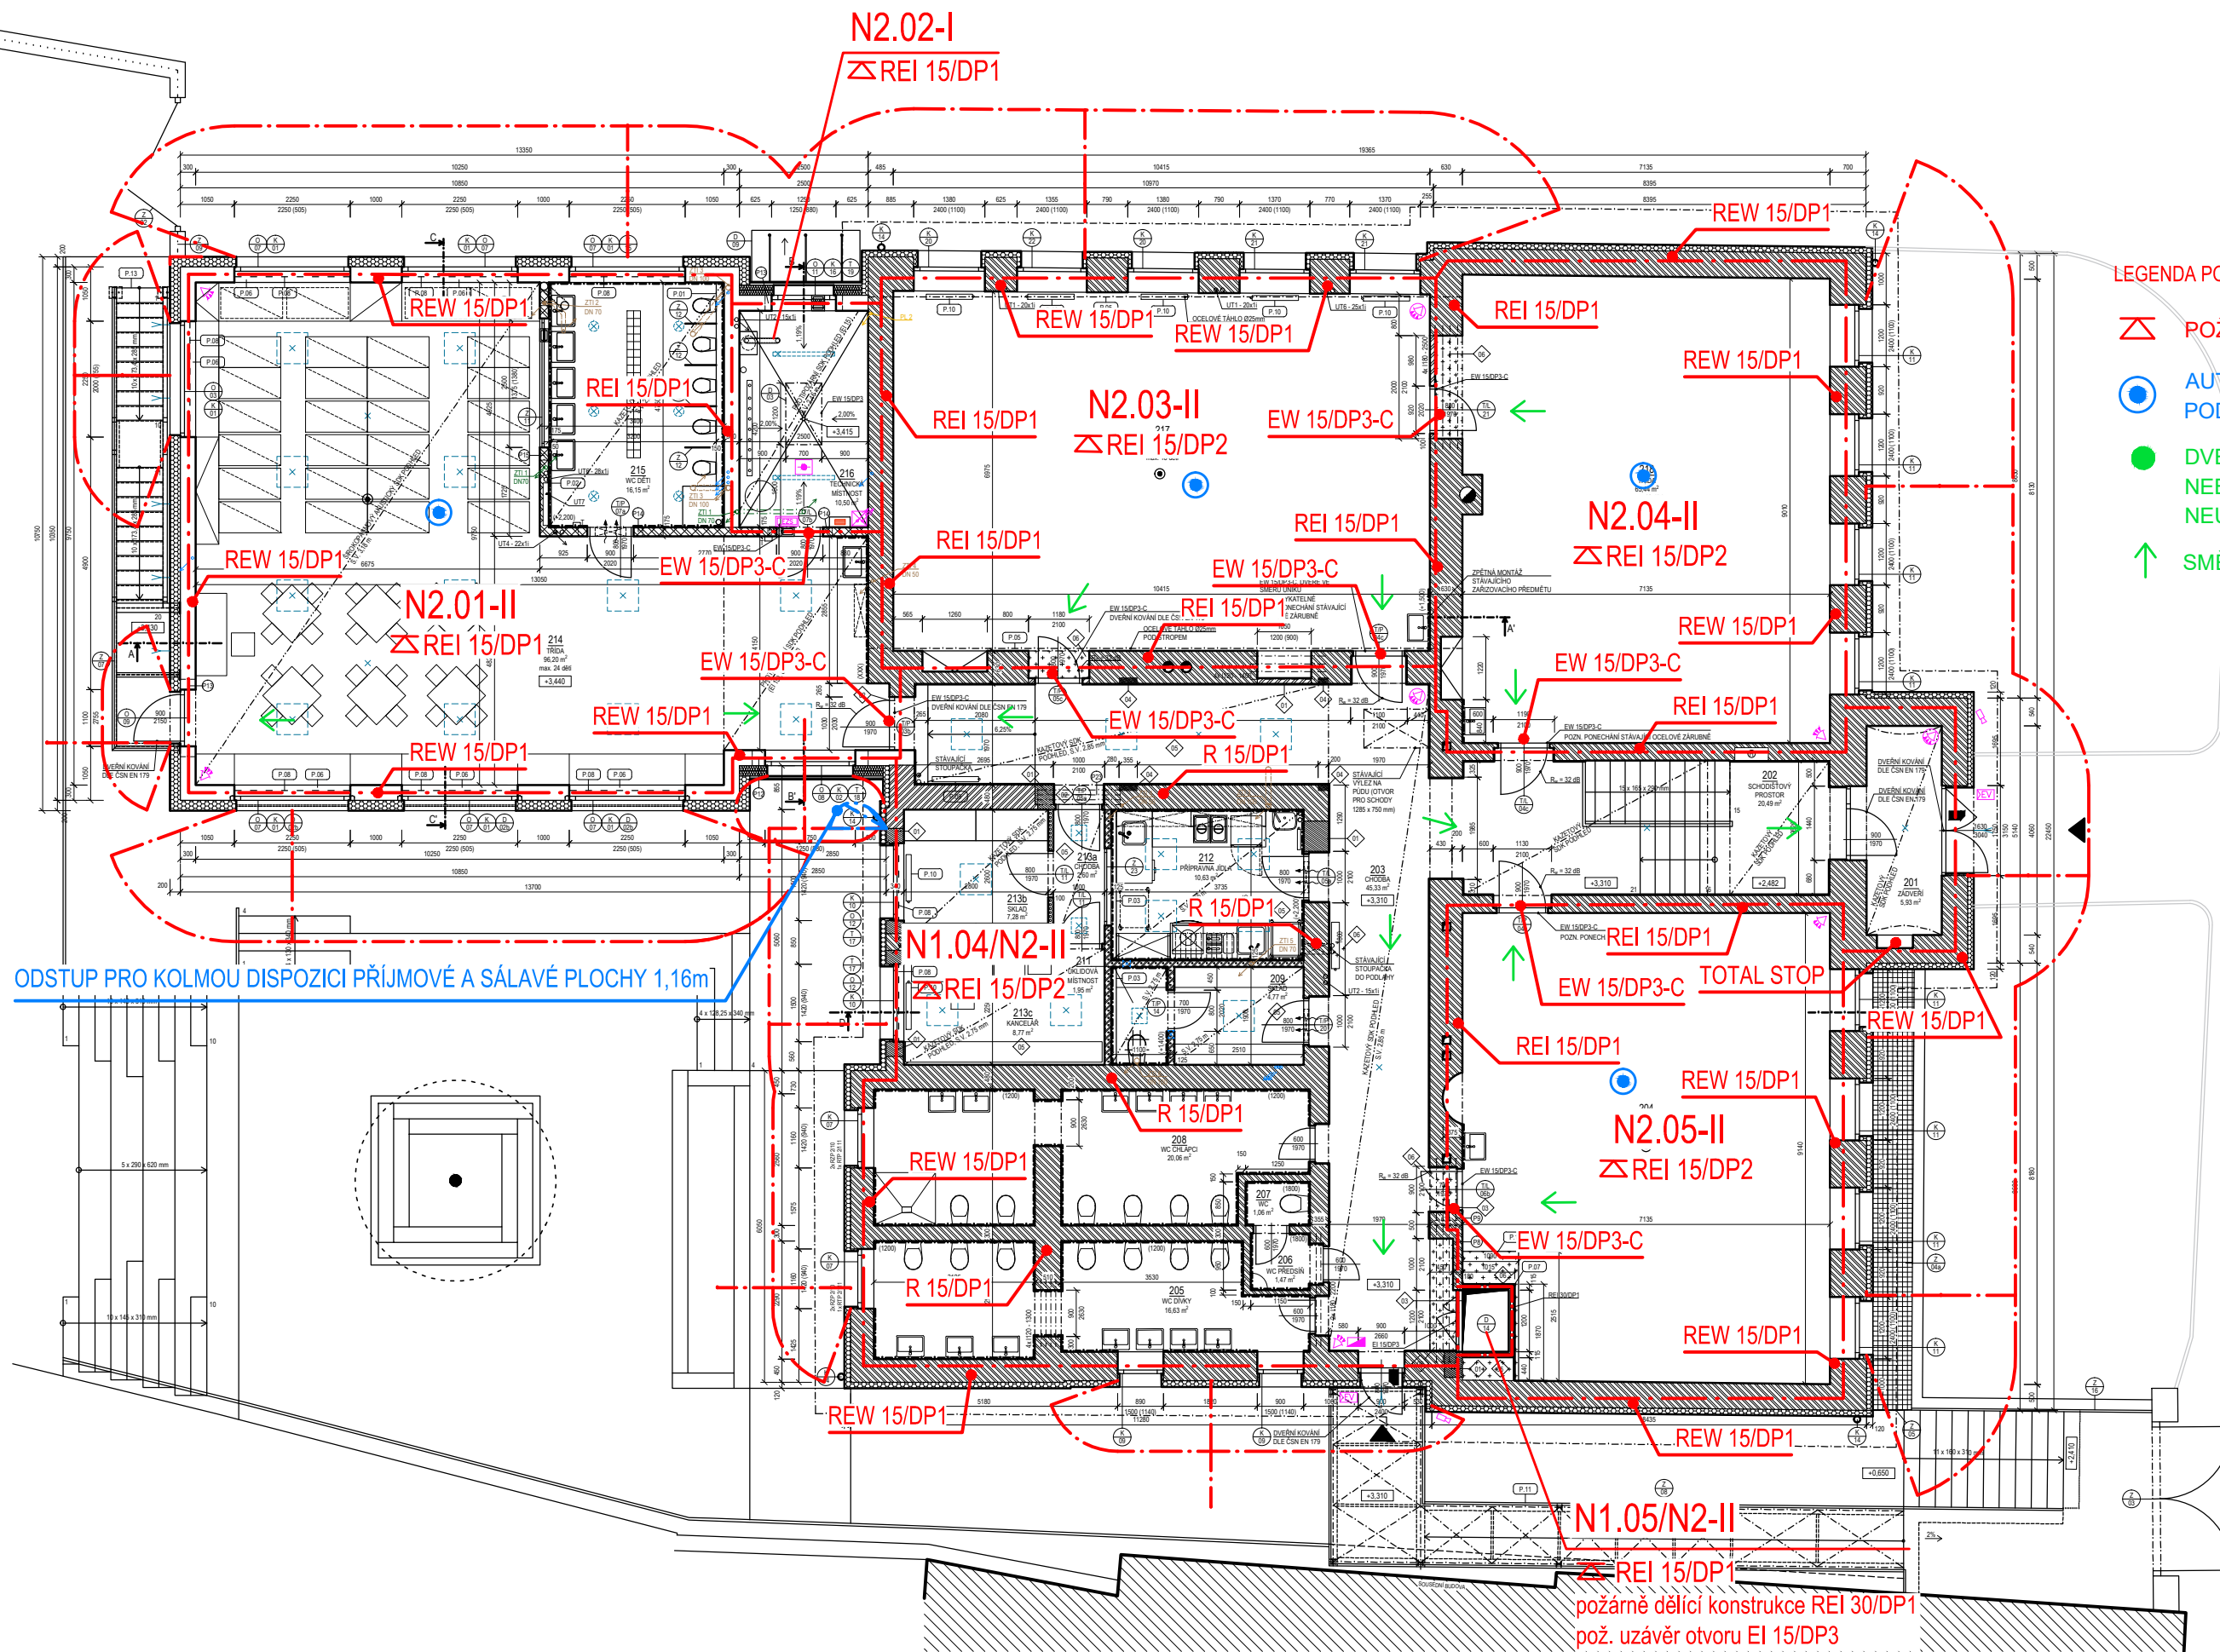

LEGENDA POUŽITÝCH ZNAČEK:

- POŽÁRNÍ STROP
- AUTONOMNÍ HLÁSIČ POŽÁRU
PODLE ČSN EN 14604
- DVEŘNÍ KOVÁNÍ DLE ČSN EN 179
NEBO DVEŘE VE SMĚRU ÚNIKU
NEUZAMYKATELNÉ
- SMĚR ÚNIKU OSOB

LEGENDA MÍSTNOSTÍ		
Č. M.	ÚČEL MÍSTNOSTI	PLOCHA [m²]
201	ZÁDVEŘÍ	5,93
202	SCHODIŠŤOVÝ PROSTOR	20,49
203	CHODBA	44,51
204	TŘÍDA	64,32
205	WC DÍVKY	16,63
206	WC PŘEDSÍŇ	1,47
207	WC ZAMĚSTNANCI	1,06
208	WC CHLAPCI	20,06
209	SKLAD	4,77
211	ÚKLIDOVÁ MÍSTNOST	1,90
212	PŘÍPRAVNA JÍDLA	10,63
213a	CHODBA	2,70
213b	SKLAD	7,56
213c	KANCELÁŘ	8,39
214	TŘÍDA	96,20
215	WC DĚTI	16,15
216	TECHNICKÁ MÍSTNOST	10,50
217	TŘÍDA	72,41
218	TŘÍDA	64,53

PO PŮDORYS 2.NP
M 1:125