
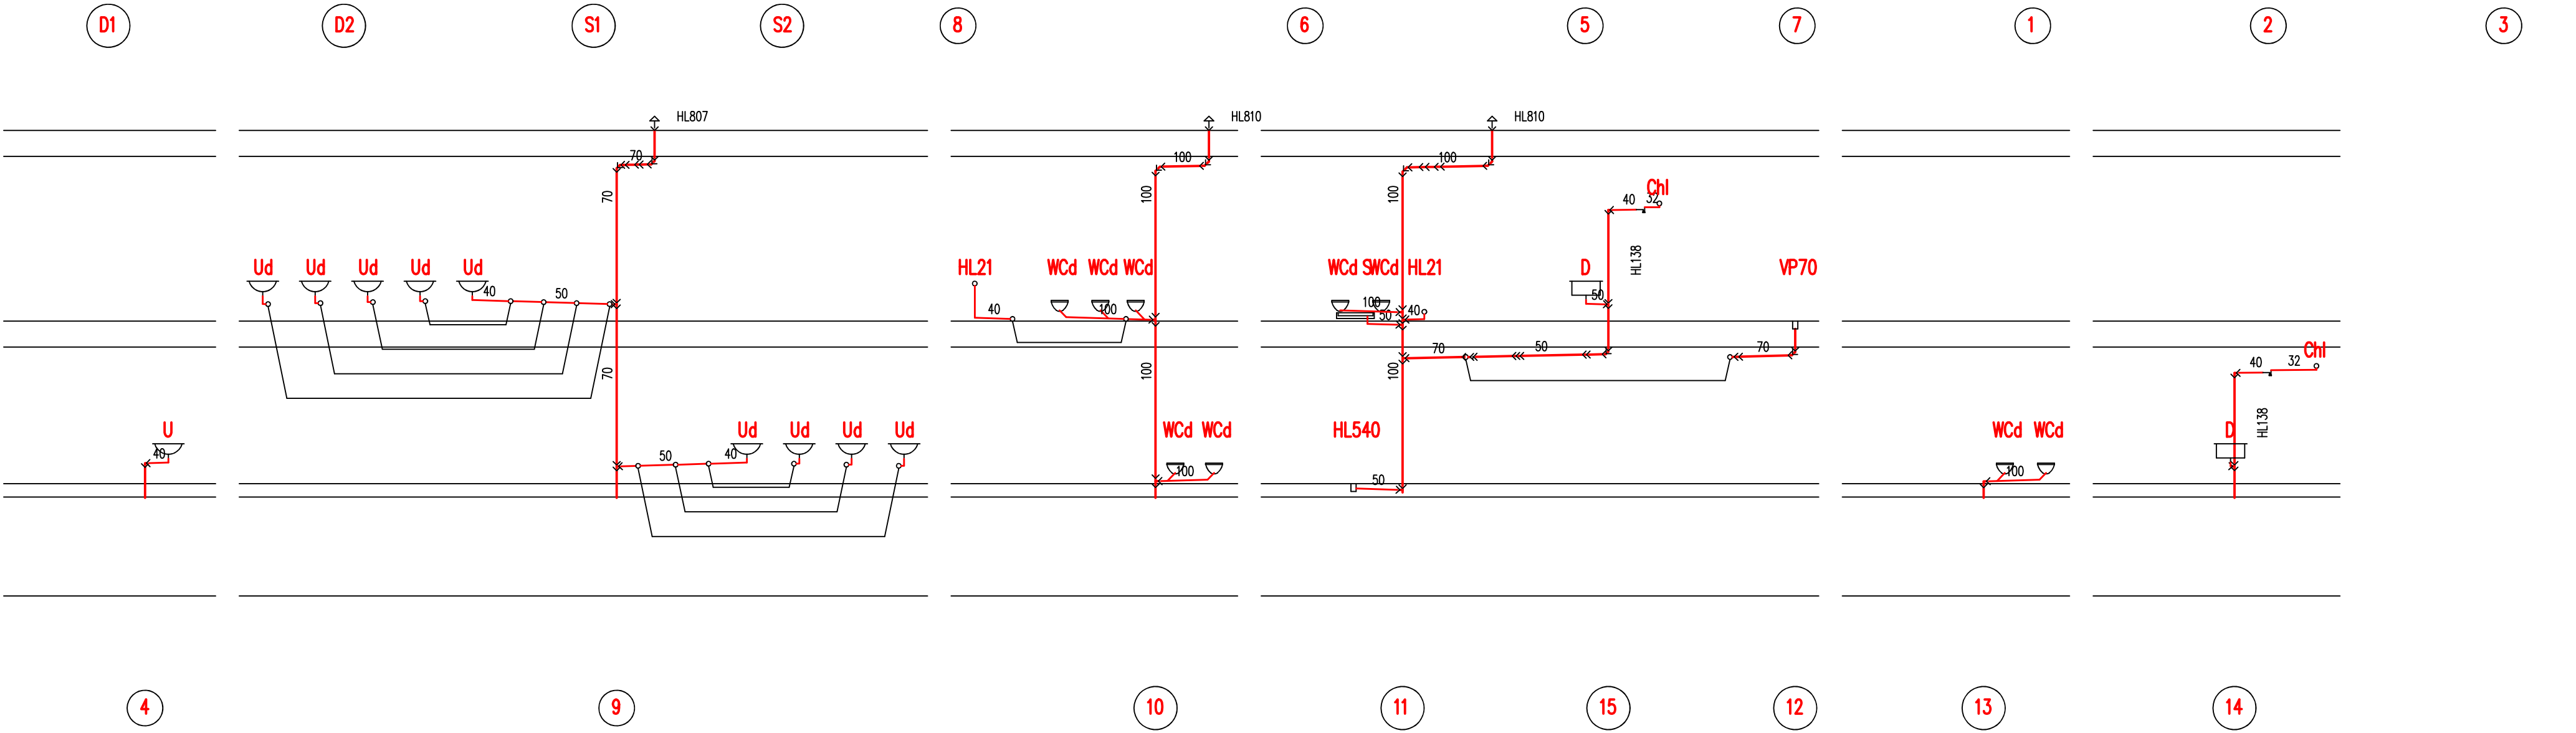


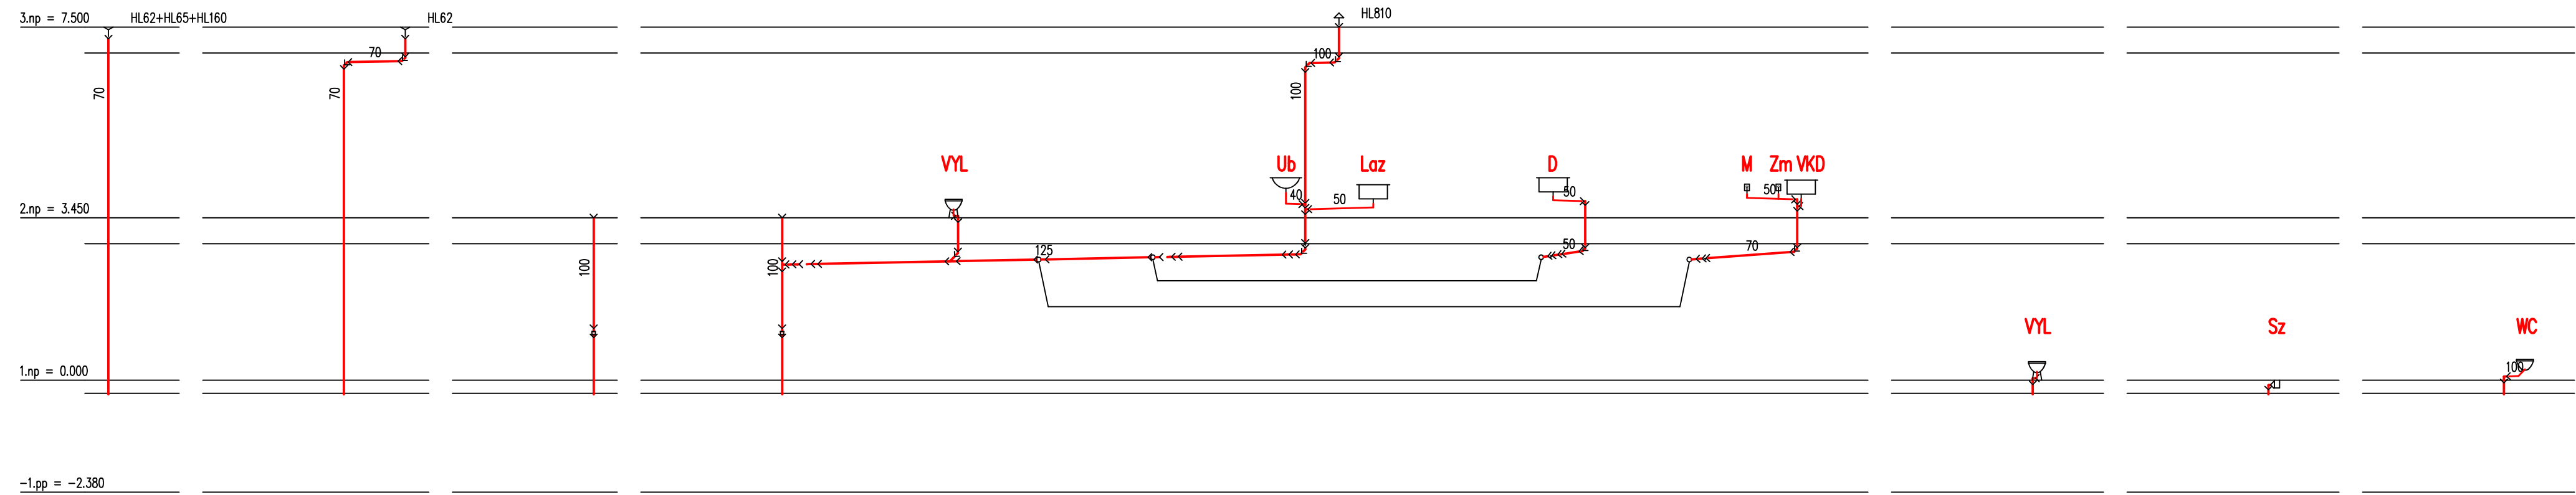

INVESTOR: OBEC BLUČINA, NÁMĚSTÍ SVOBODY 119, 664 56, BLUČINA, IČ: 002 81 611		
STAVEBNÍ ÚPRAVY A PŘÍSTAVBA MŠ BLUČINA		
STUPEŇ: DOKUMENTACE PRO PROVEDENÍ STAVBY		
AUTOŘI: MARTIN HUDEC, MARCHD ING. ARCH. JANA HOTAŘOVÁ ING. ARCH. JIŘÍ HUŠKE		FIRMA: MY3 architekti s.r.o. IČ: 072 13 263 VRCHLICKÉHO ŠAD 1894/4 602 00 BRNO
ČÁST: D.1.4.1 ZDRAVOTNĚ TECHNICKÉ INSTALACE		STAVEBNÍ OBJEKT: SO 01
VEDOUČÍ PROJEKTANT: ING. ARCH. JIŘÍ HUŠKE		FIRMA:
ZODPOVĚDNÝ PROJEKTANT: ING. PAVEL STAVJANÍK		ING. PAVEL STAVJANÍK
VYPRACOVAL: ING. PAVEL STAVJANÍK		IČ: 40456439
KONTROLOVAL: ING. ARCH. JIŘÍ HUŠKE		MAJDALENKY 13 638 00 BRNO
NÁZEV VÝKRESU:		DATUM: DUBEN 2021
		MEŘÍTKO: 1:50
KANALIZACE - SCHÉMA		PARÉ:
		ČÍSLO VÝKRESU: D.1.4.1.10