


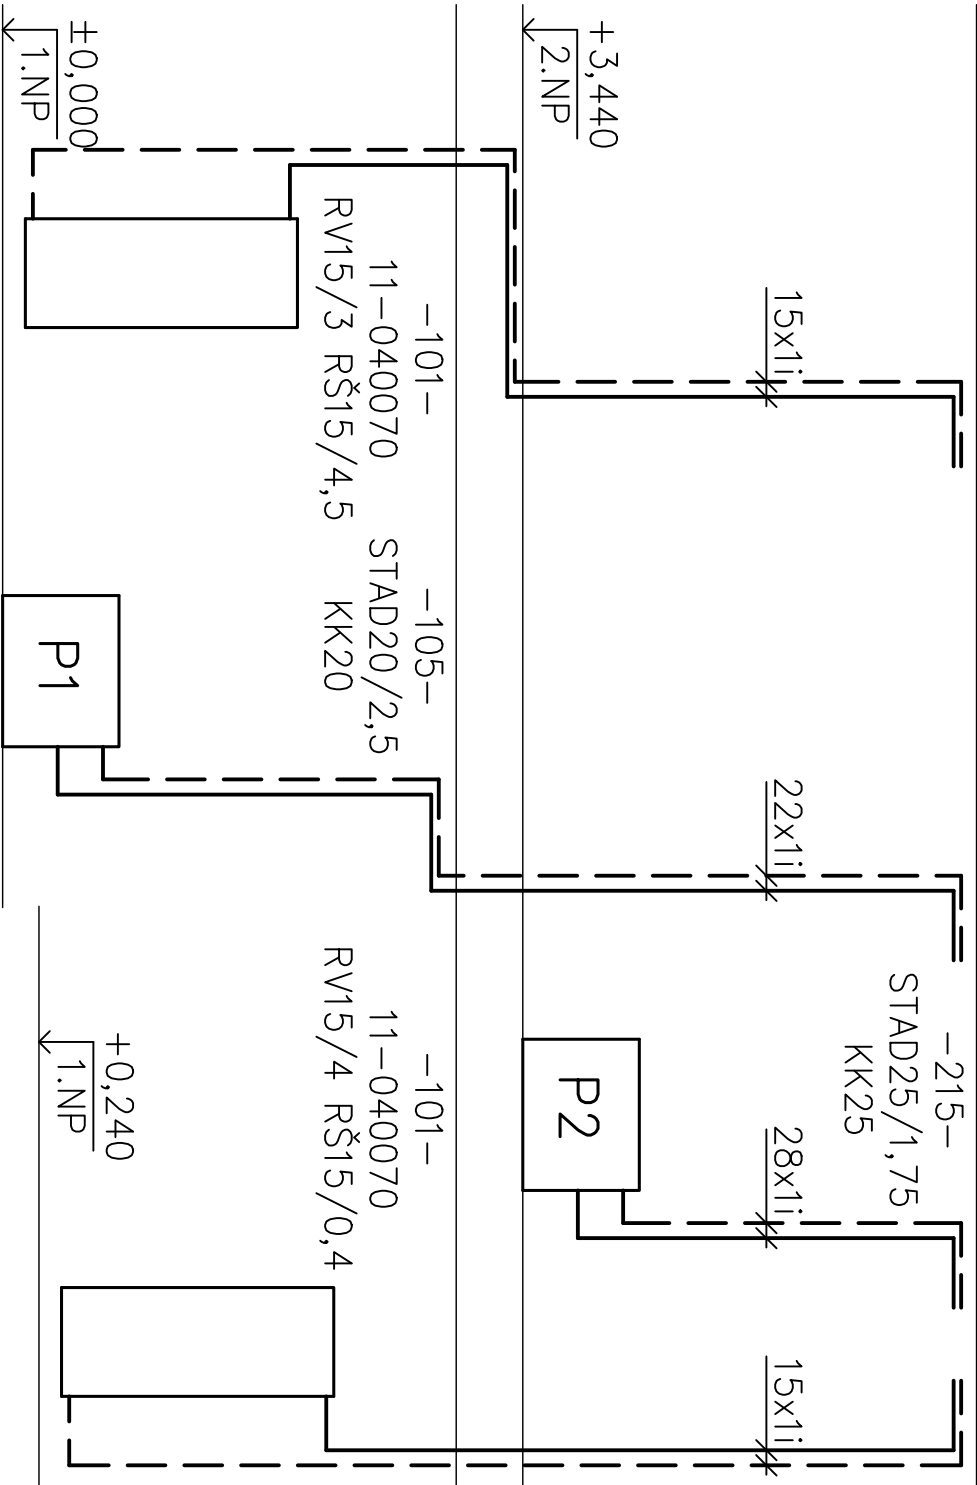

POZNÁMKA

- POTRUBÍ V PŘÍSTAVBĚ JE PROVEDENO Z MĚDI
- NOVÉ POTRUBÍ VE STÁV. OBJEKTU JE PROVEDENO Z OCELI
- POTRUBÍ PDL. VYT PROVEDENO Z PLASTOVÉHO VÍCEVRSTVÉHO POTRUBÍ
- ROZVODNÉ POTRUBÍ VEDENO POD SYSTÉMOVOU DESKOU PDL. VYT.

- NOVÉ TĚLESO
- P ROZDĚLOVAČ PODLAHOVÉHO VYTÁPĚNÍ

LEGENDA VIZ V. Č. 05

INVESTOR: OBEC BLUČINA, NÁMĚSTÍ SVOBODY 119, 664 56, BLUČINA, IČ: 002 81 611	
STAVEBNÍ ÚPRAVY A PŘÍSTAVBA MŠ BLUČINA	
STUPEŇ: DOKUMENTACE PRO PROVÁDĚNÍ STAVBY	
AUTORI: MARTIN HUDEC, MARC HD ING. ARCH. JANA HOTAŘOVÁ ING. ARCH. JIŘÍ HUŠKE	GENERAČNÍ PROJEKTANT: MY3 architekti s.r.o. IČ: 072 13 263 VRCHLICKÉHO SAD 1894/4 602 00 BRNO
ČÁST: STAVEBNÍ OBJEKT: SO 01	
D.1.4.3 VYTÁPĚNÍ	
VEDOUcí PROJEKTANT: ING. ARCH. JIŘÍ HUŠKE	FIRMA: DOSZMO s.r.o. IČ: 63474247 ŠUMAVSKÁ 15 602 00 BRNO
ZODPOVĚDNÝ PROJEKTANT: ING. EDUARD SZNAPKA	
VYPRACOVAL: ING. MAREK JARA	
KONTROLOVAL: ING. EDUARD SZNAPKA	
NÁZEV VÝKRESU:	DATUM: DUBEN 2021 MĚŘÍTKO: - PARÉ: ČÍSLO VÝKRESU: D.1.4.3.04
SCHÉMA TĚLES V PŘÍSTAVBĚ	