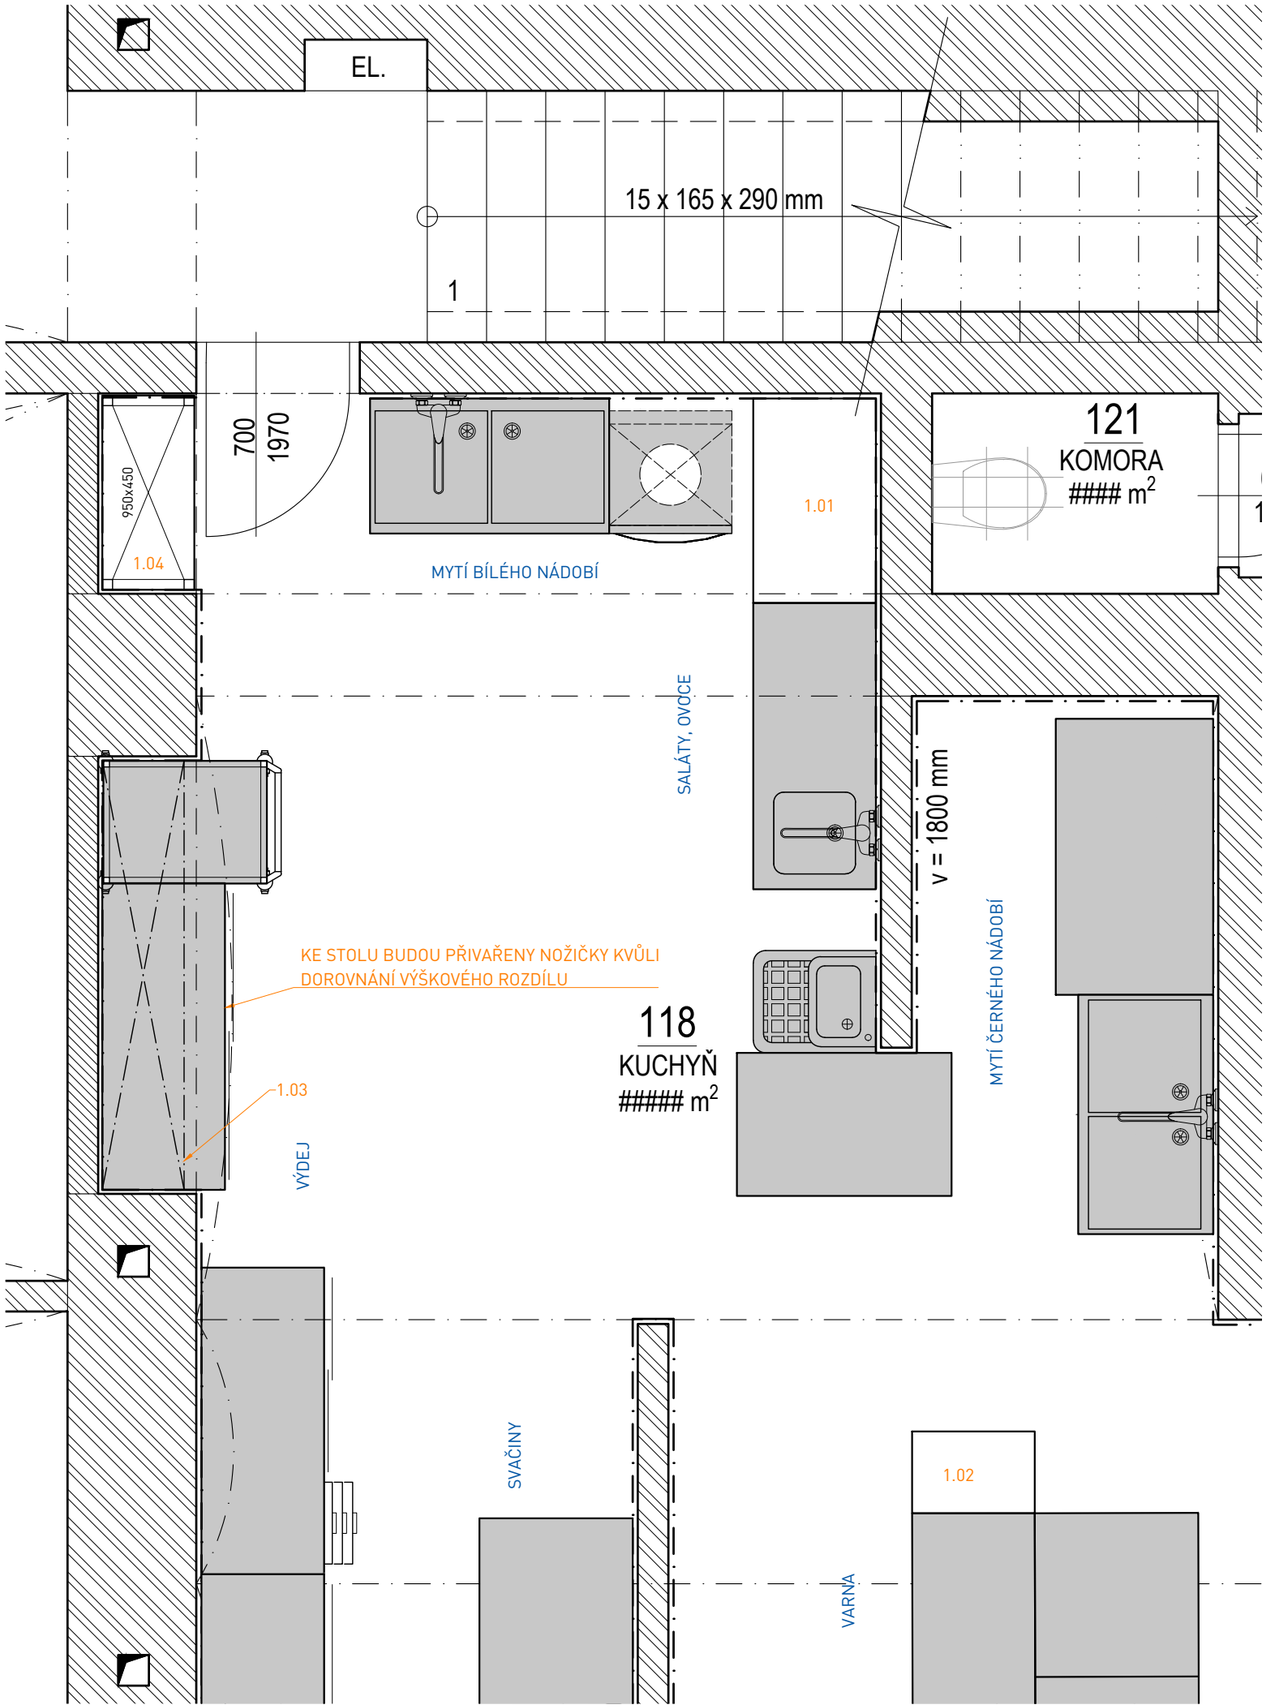

LEGENDA ZAŘÍZENÍ

STÁVAJÍCÍ ZAŘÍZENÍ

1.01 NOVÉ ZAŘÍZENÍ

PROJEKTOVAL Ing. PETR BŘENEK +420 777 893 366 petr.brenek@toptradeprofi.cz	KRESLIL Ing. JAN HRŮZA +420 730 890 382 jan.hruza@toptradeprofi.cz	top trade profi TOP TRADE PROFI s.r.o., KAPROVA 14/13, 110 00 PRAHA 1 tel.: +420 737 824 913, email: info@toptradeprofi.cz www.toptradeprofi.cz IČO: 24837946 DIČ: CZ24837946 Obchodní rejstřík oddíl C, spisová vložka 179025
INVESTOR Mateřská škola, Blučina, p.o. IČO : 75001888	MÍSTO STAVBY Komenského 122, 66456 Blučina	
ZAKÁZKA: **MŠ BLUČINA**		FORMÁT: A3 (420mm X 297mm) DATUM: 8/2020 ČÍSLO ZAKÁZKY: 200720
VÝKRES: **OPTIMALIZACE PROSTORU MYTÍ BÍLÉHO NÁDOBÍ**		MĚŘÍTKO: **1:30** ČÍSLO VÝKRESU: **G.2.1**

TENTO VÝKRES JE DLE AUTORSKÉHO ZÁKONA MAJETKEM FIRMY TOP TRADE PROFI s.r.o., JEHO KOPÍROVÁNÍ A ROZŠIŘOVÁNÍ JE MOŽNÉ JEN SE SOUHLASEM AUTORA PROJEKTU.