


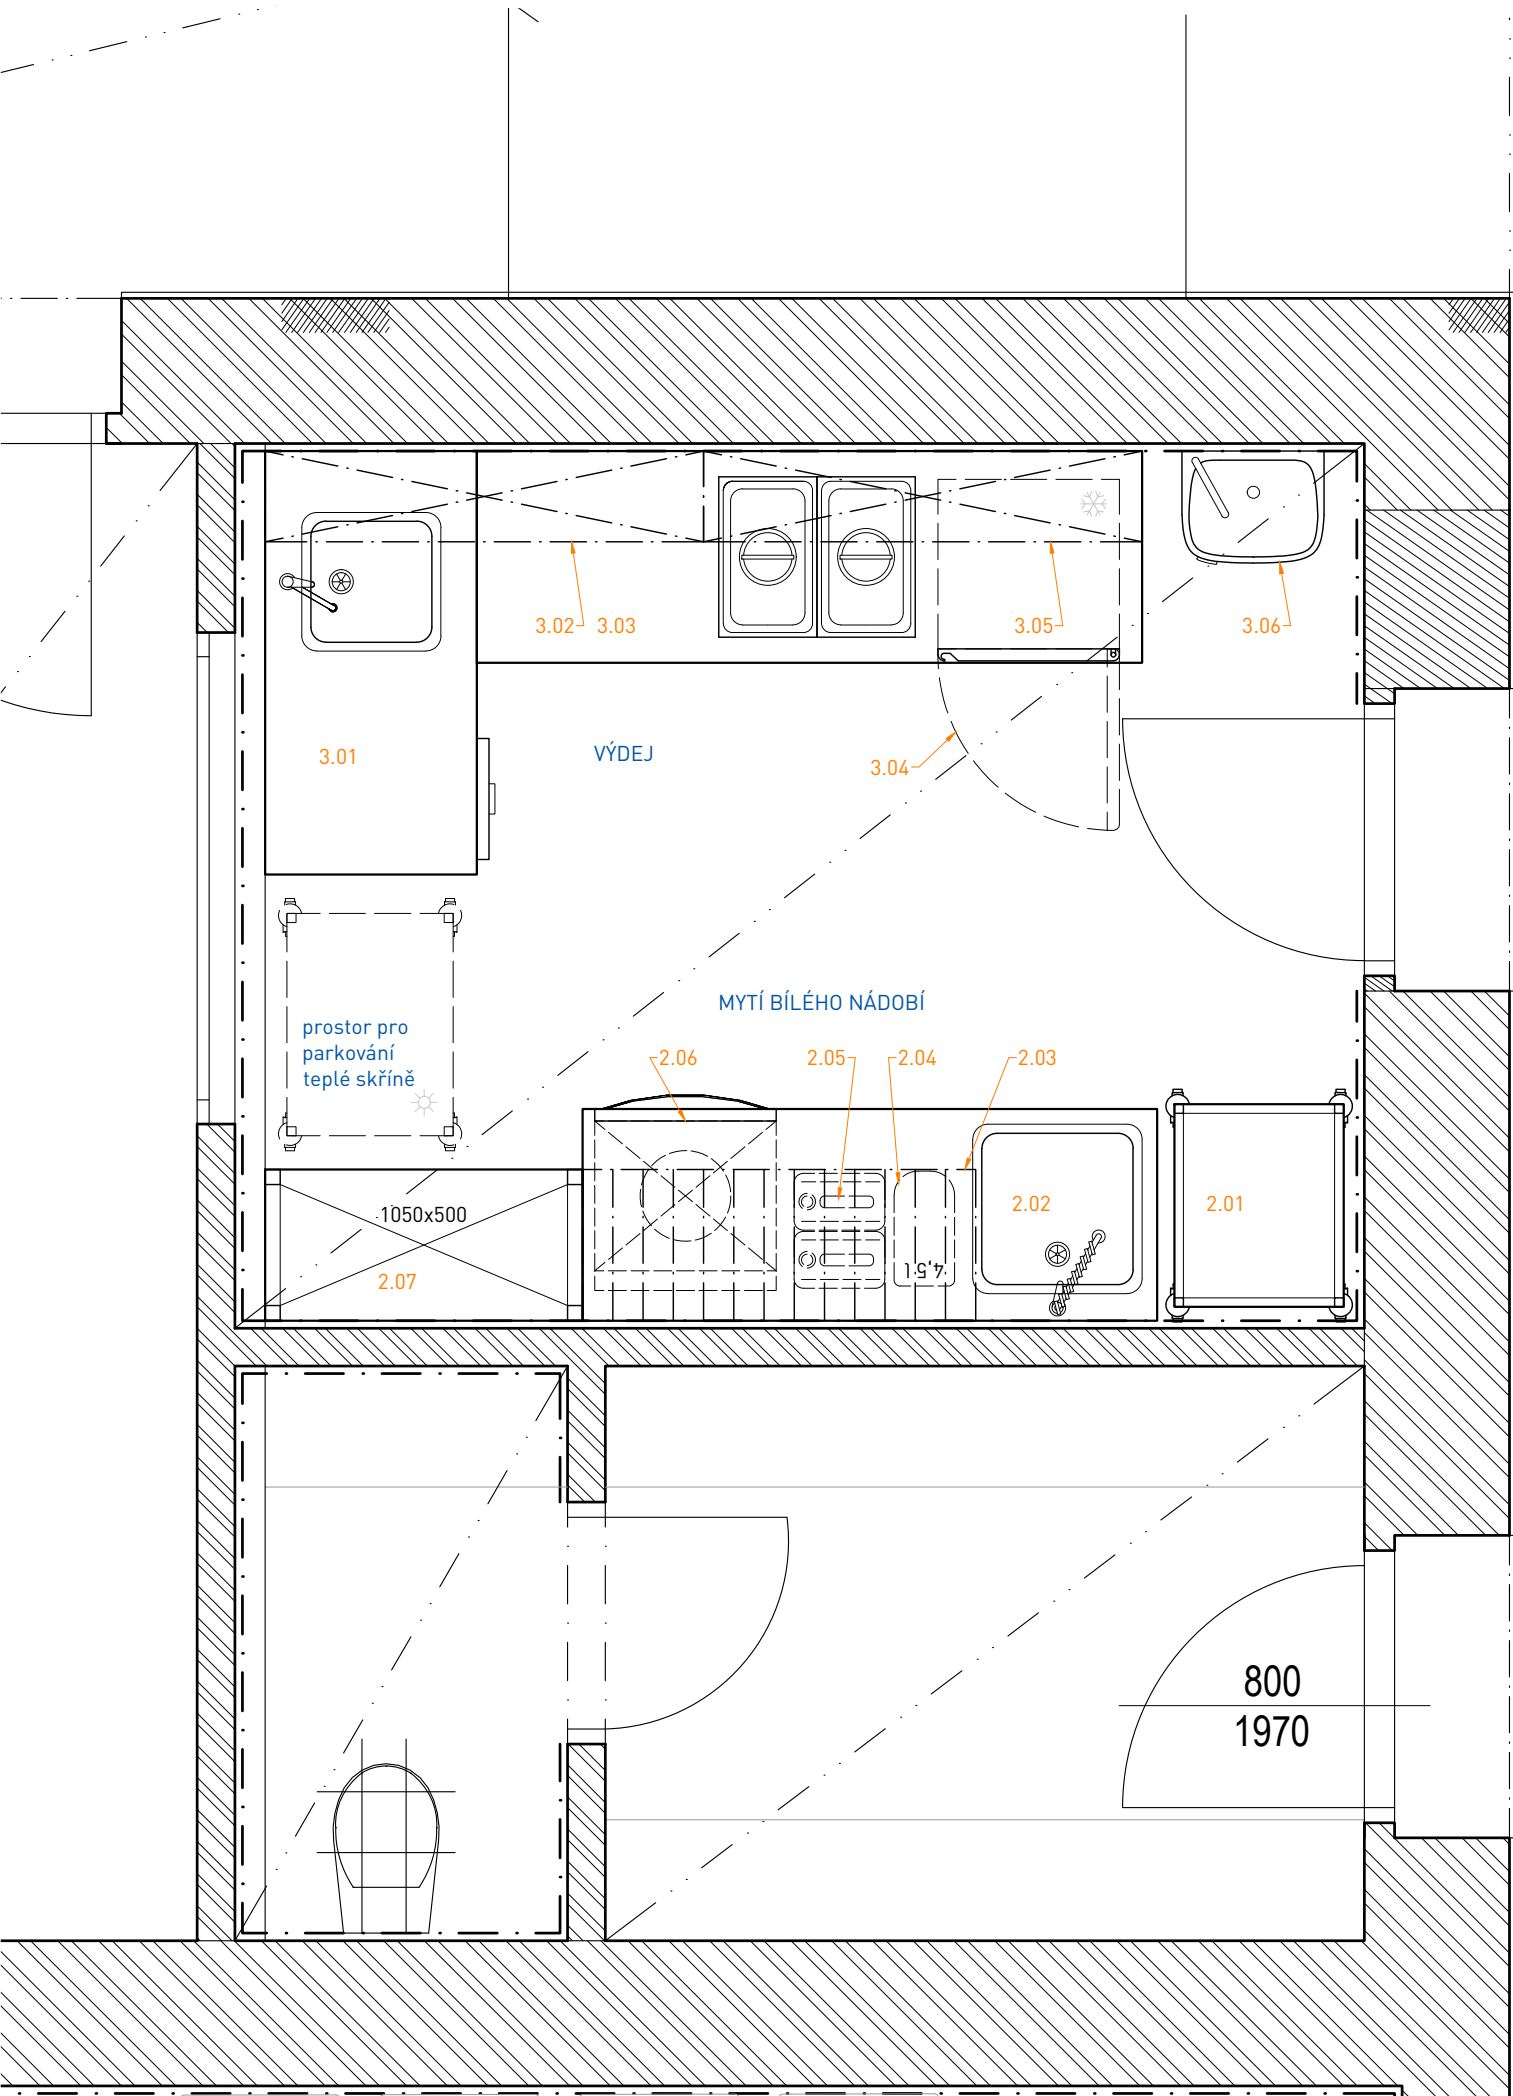

PROJEKTOVAL Ing. PETR BŘENEK +420 777 893 366 petr.brenek@toptradeprofi.cz	KRESLIL Ing. JAN HRŮZA +420 730 890 382 jan.hruza@toptradeprofi.cz	top trade profi TOP TRADE PROFI s.r.o., KAPROVA 14/13, 110 00 PRAHA 1 tel.: +420 737 824 913, email: info@toptradeprofi.cz www.toptradeprofi.cz IČO: 24837946 DIČ: CZ24837946 Obchodní rejstřík oddíl C, spisová vložka 179025	
INVESTOR Mateřská škola, Blučina, p.o. IČO : 75001888	MÍSTO STAVBY Komenského 122, 66456 Blučina	FORMÁT	A3 (420mm X 297mm)
		DATUM	8/2020
ZAKÁZKA: MŠ BLUČINA	VÝKRES: PŘÍPRAVA JÍDLA VE 2NP STUDIE ZAŘÍZENÍ	ČÍSLO ZAKÁZKY	200720
		MĚŘÍTKO 1:25	ČÍSLO VÝKRESU G.2.2