


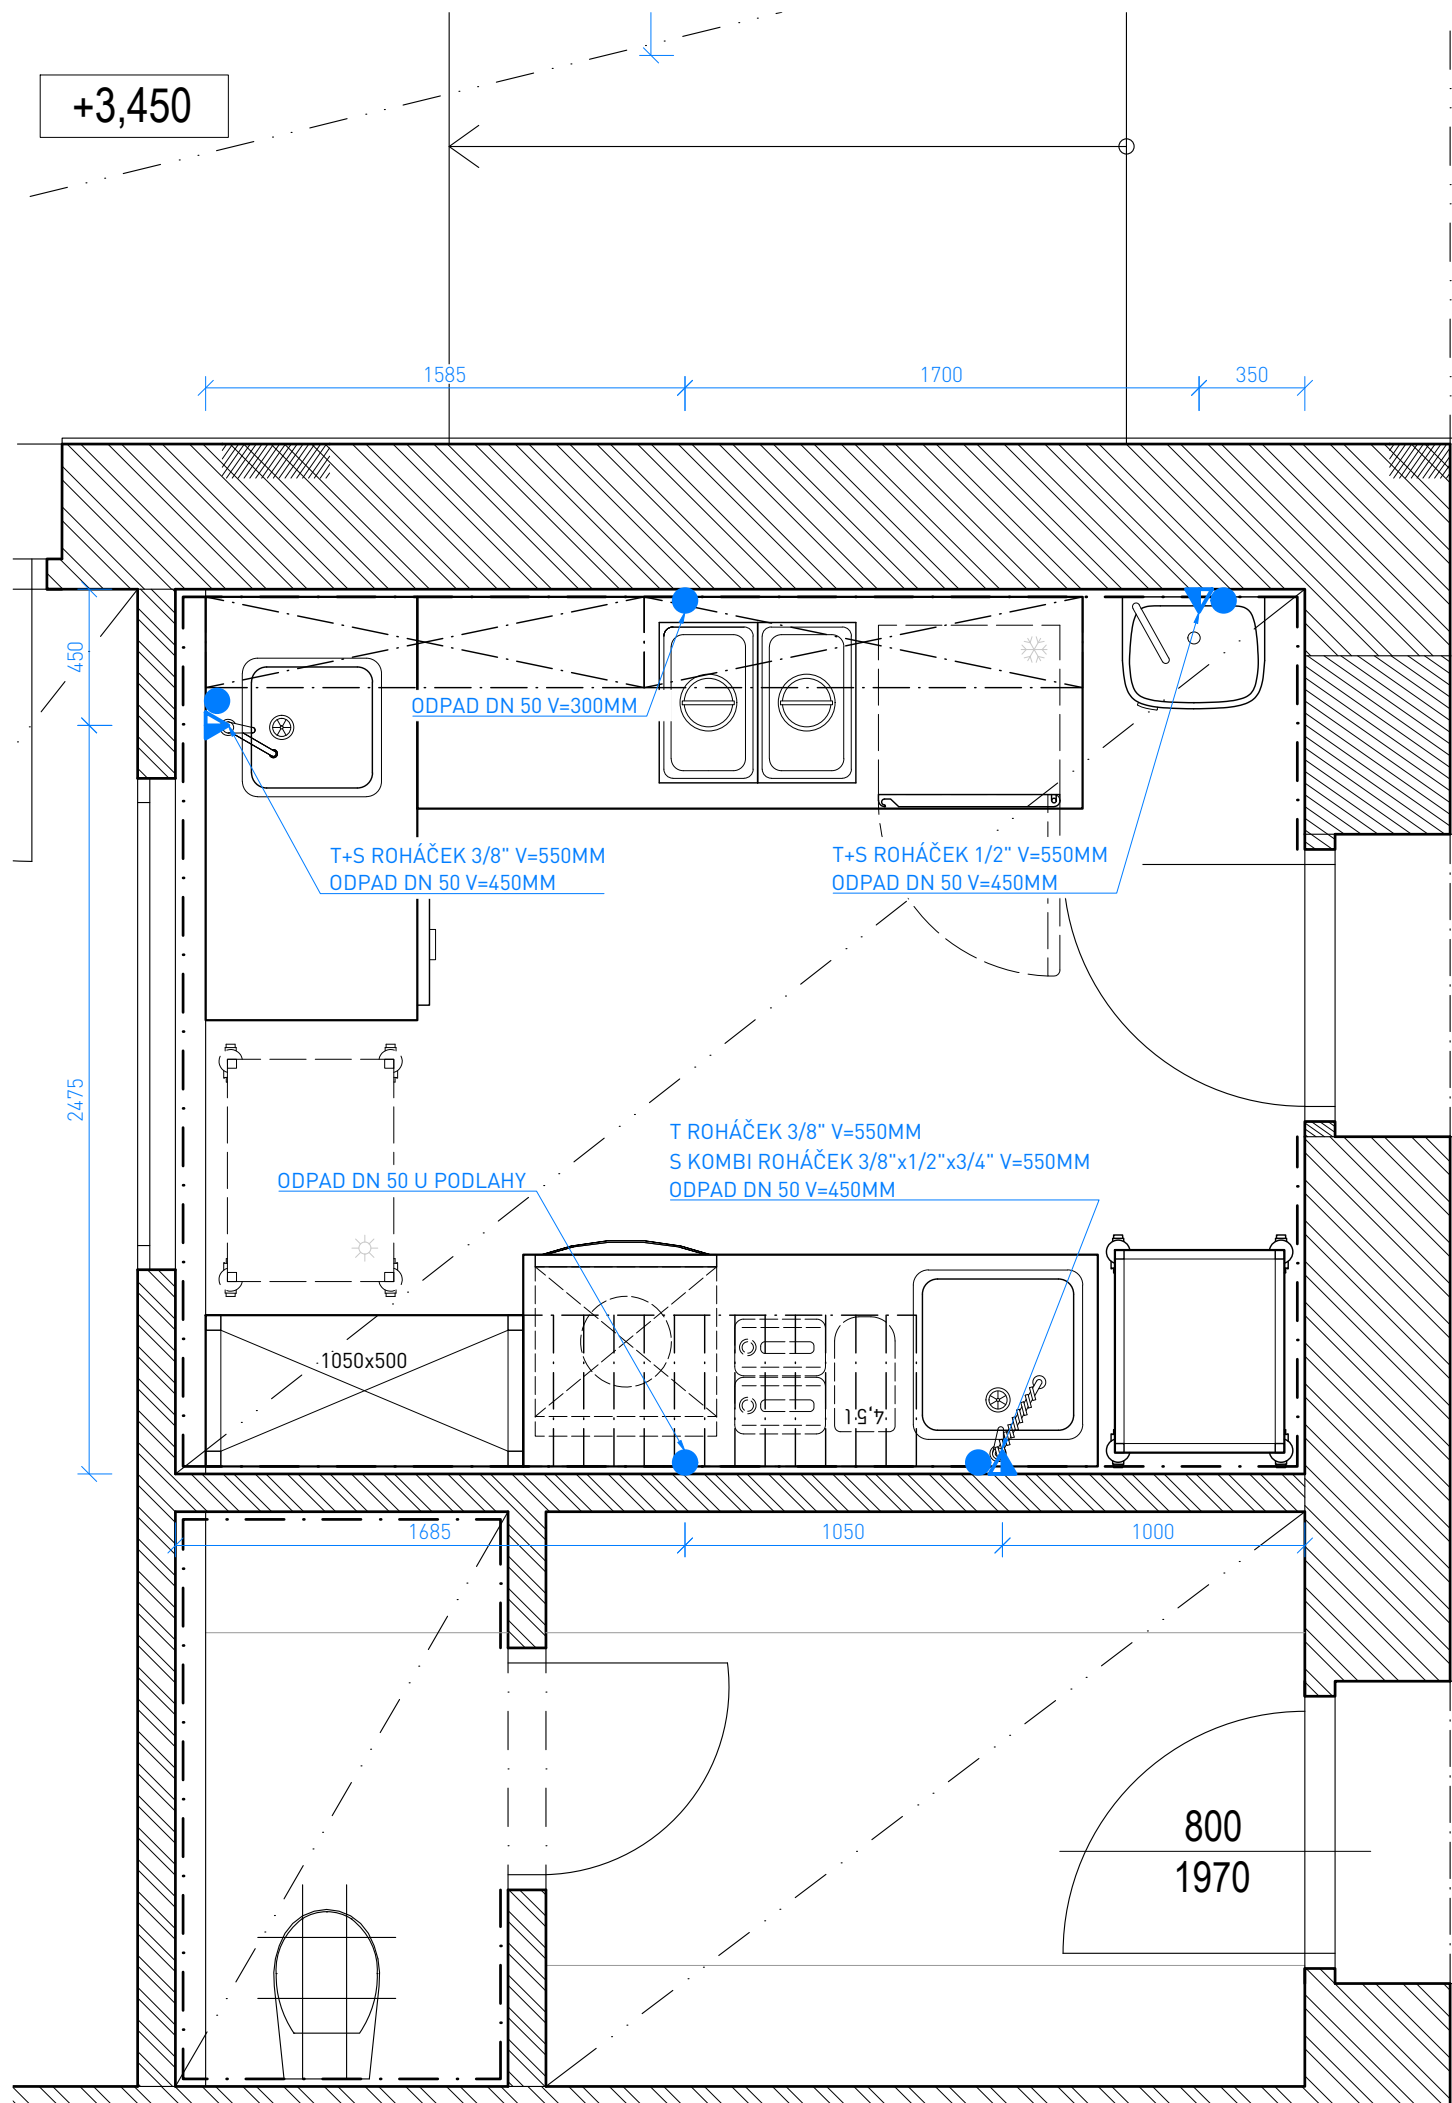

LEGENDA

- ▲ VÝVOD VODY - TEPLÁ
- △ VÝVOD VODY - STUDENÁ
- ▲ VÝVOD VODY - TEPLÁ + STUDENÁ
- VÝVOD ODPADU
- △ VÝVOD VODY - ZMĚKČENÁ

PROJEKTOVAL Ing. PETR BŘENEK +420 777 893 366 petr.brenek@toptradeprofi.cz	KRESLIL Ing. JAN HRŮZA +420 730 890 382 jan.hruza@toptradeprofi.cz	 TOP TRADE PROFI s.r.o., KAPROVA 14/13, 110 00 PRAHA 1 tel.: +420 737 824 913, email: info@toptradeprofi.cz www.toptradeprofi.cz IČO: 24837946 DIČ: CZ24837946 Obchodní rejstřík oddíl C, spisová vložka 179025
INVESTOR Mateřská škola, Blučina, p.o. IČO : 75001888	MÍSTO STAVBY Komenského 122, 66456 Blučina	
ZAKÁZKA: MŠ BLUČINA		FORMÁT A3 (420mm X 297mm)
VÝKRES: PŘÍPRAVA JÍDLA VE 2NP PŘÍPOJNÁ MÍSTA - ZTI		DATUM 8/2020
		ČÍSLO ZAKÁZKY 200720
		MĚŘÍTKO 1:25
		ČÍSLO VÝKRESU G.2.3