


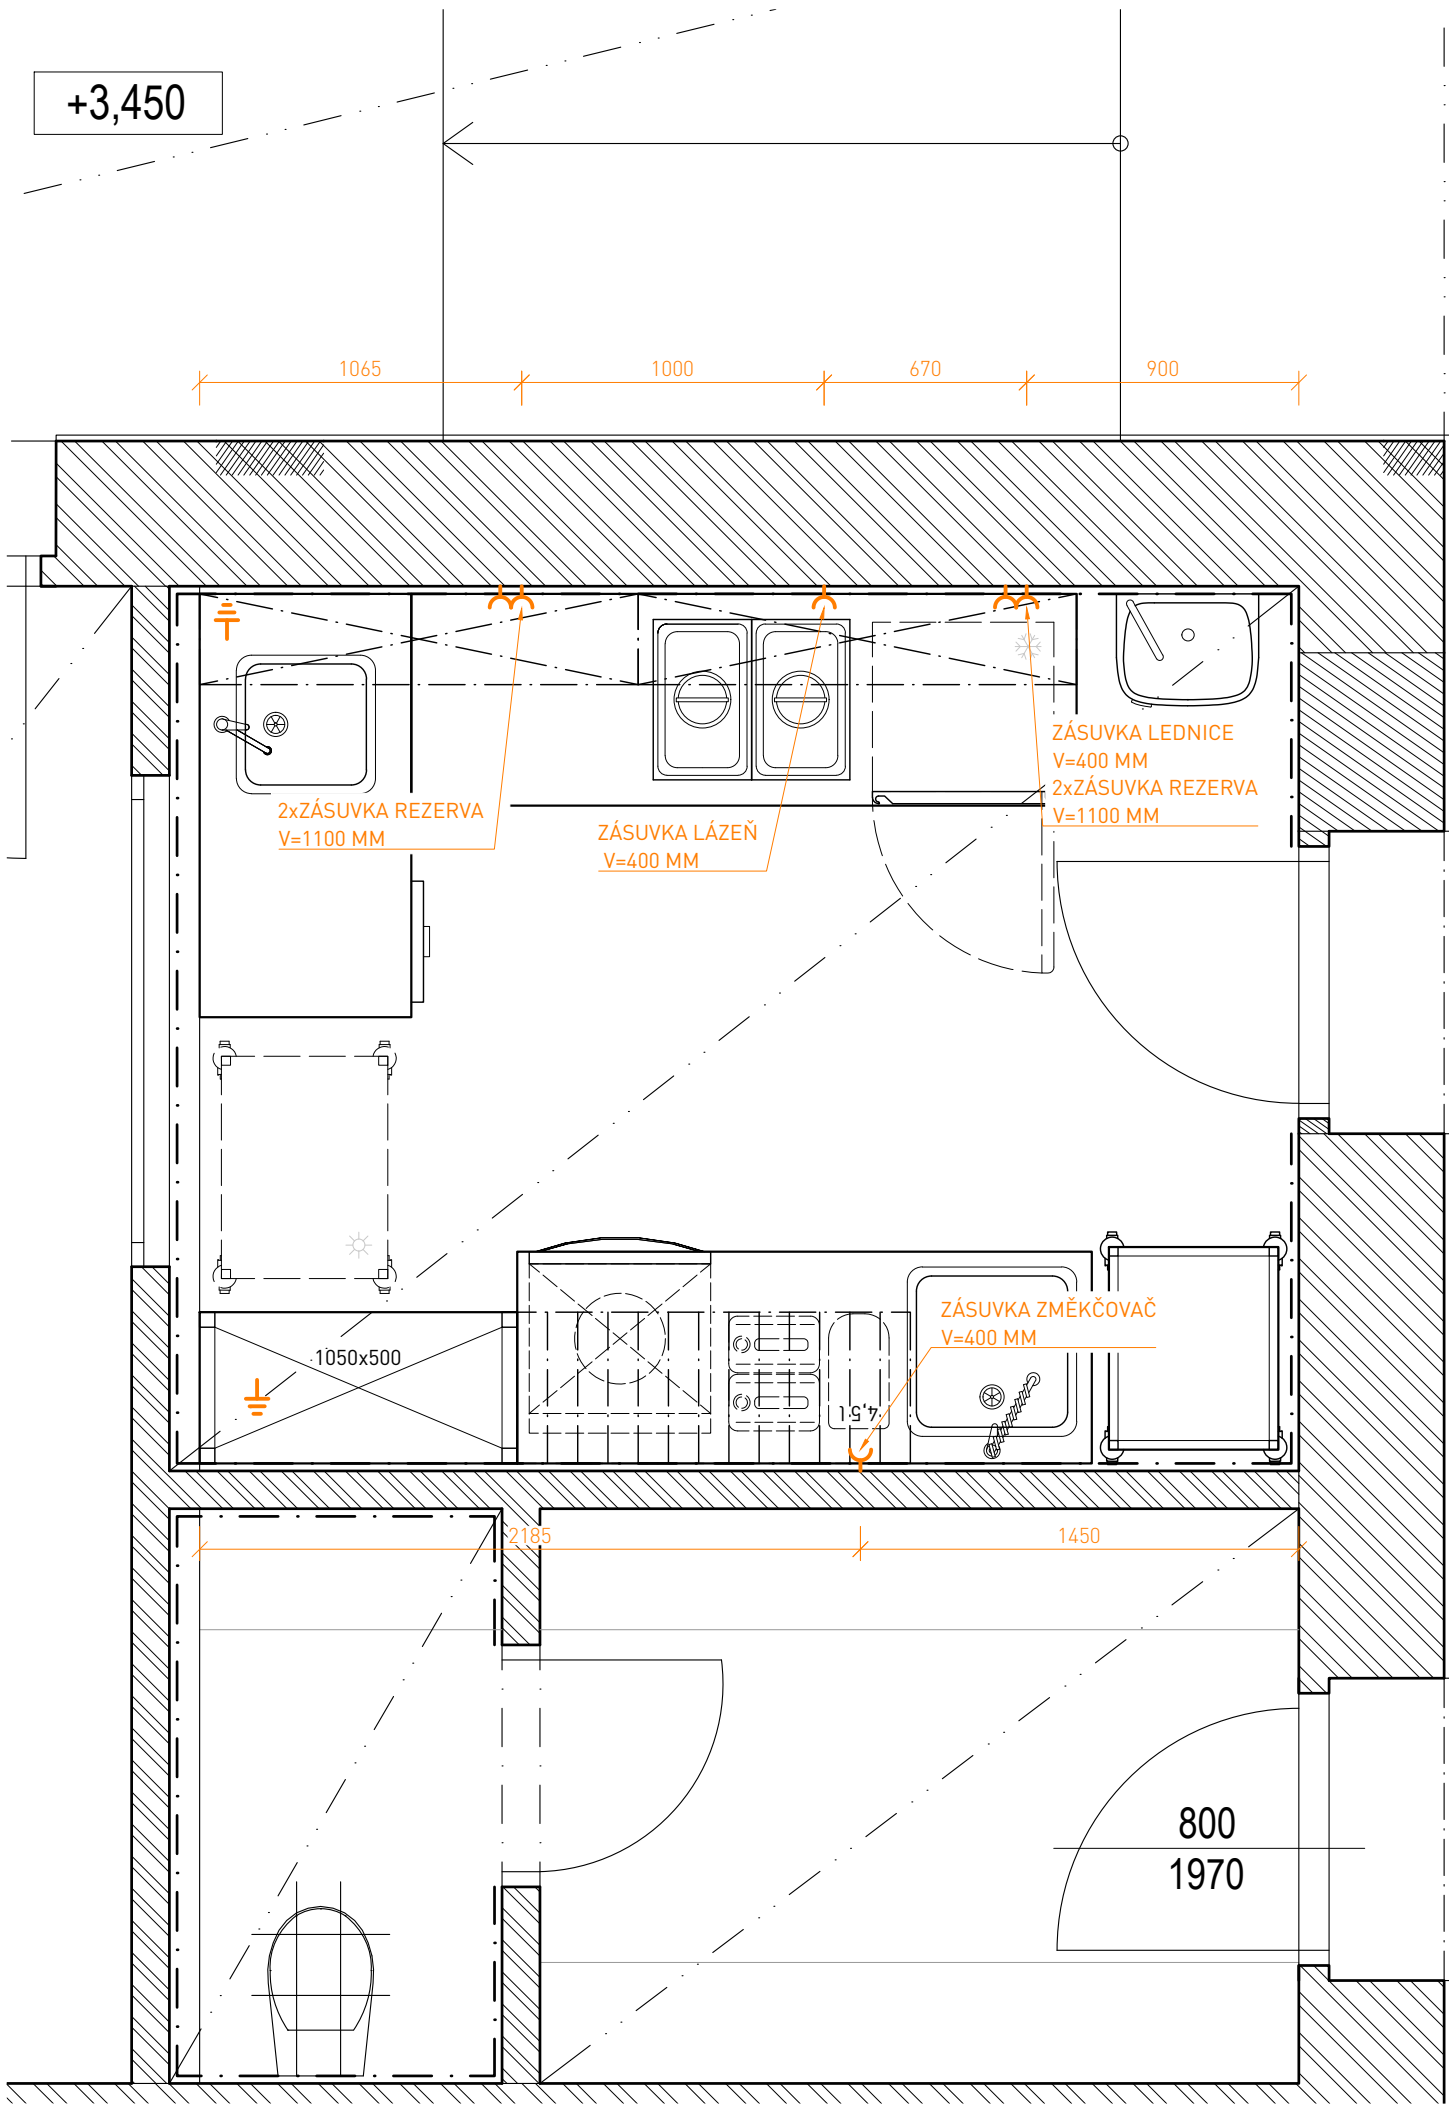

LEGENDA

- JEDNODUCHÁ ZÁSUVKA 230V, KRYTÍ IP 44
- 2X JEDNODUCHÁ ZÁSUVKA 230V, KRYTÍ IP 44
- 2M DLOUHÝ KABEL ZE ZEMĚ (ZE STROPU), V CHRÁNIČCE
- VYVEDENÍ ZEMNÍČÍHO DRÁTU, DÉLKA 2M
- DATOVÁ ZÁSUVKA

PROJEKTOVAL Ing. PETR BŘENEK +420 777 893 366 petr.brenek@toptradeprofi.cz	KRESLIL Ing. JAN HRŮZA +420 730 890 382 jan.hruza@toptradeprofi.cz	 TOP TRADE PROFI s.r.o., KAPROVA 14/13, 110 00 PRAHA 1 tel.: +420 737 824 913, email: info@toptradeprofi.cz www.toptradeprofi.cz IČO: 24837946 DIČ: CZ24837946 Obchodní rejstřík oddíl C, spisová vložka 179025	
INVESTOR Mateřská škola, Blučina, p.o. IČO : 75001888	MÍSTO STAVBY Komenského 122, 66456 Blučina	FORMÁT A3 (420mm X 297mm)	
ZAKÁZKA: MŠ BLUČINA		DATUM 8/2020	
		ČÍSLO ZAKÁZKY 200720	
VÝKRES: PŘÍPRAVA JÍDLA VE 2NP PŘÍPOJNÁ MÍSTA - ELEKTRO - 230V		MĚŘÍTKO 1:25	ČÍSLO VÝKRESU G.2.4