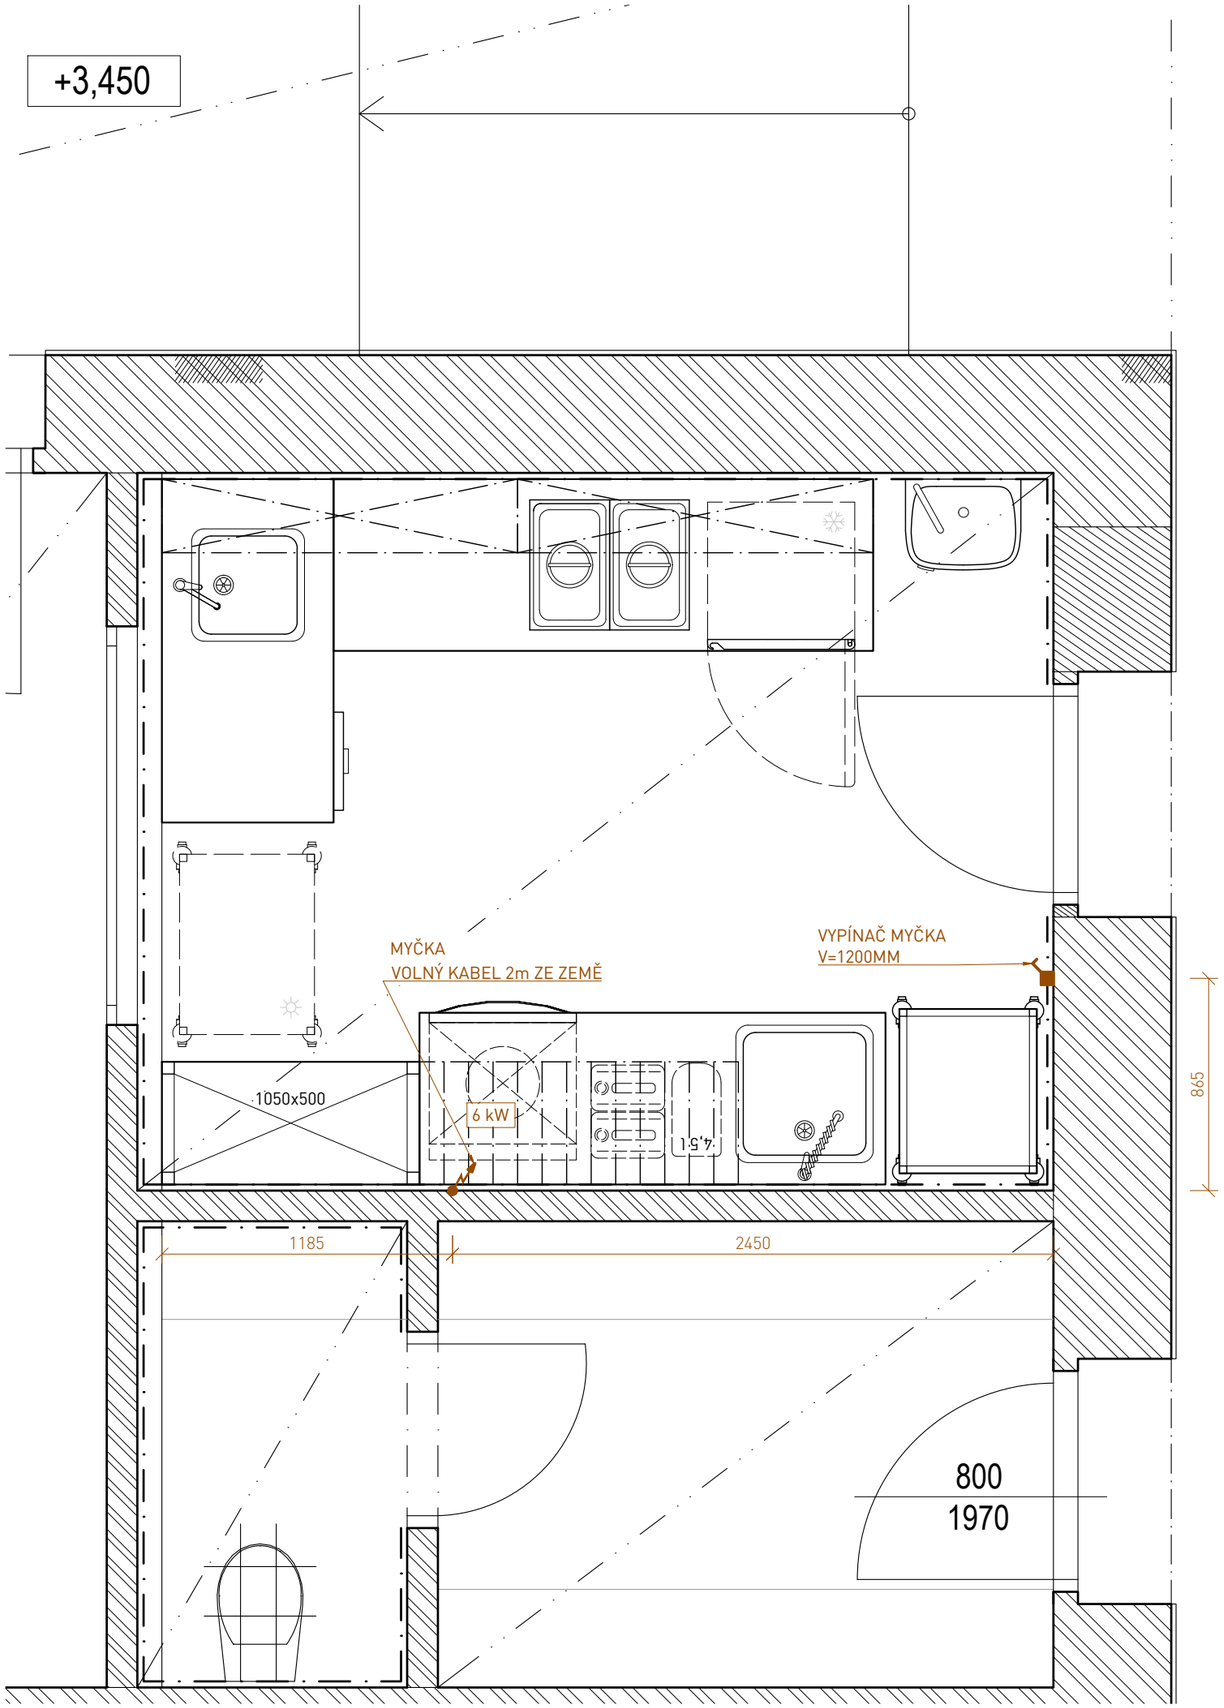

POZNÁMKA

- PŘESNÉ UMÍSTĚNÍ PŘEDŘAZENÉHO VYPÍNAČE NUTNO UPŘESNIT S ARCHITEKTEM

LEGENDA

2M DLOUHÝ KABEL ZE ZEMĚ V CHRÁNIČCE, ZEMNÍCÍ DRÁT

PŘEDŘAZENÝ VYPÍNAČ

10 kW PŘÍKON SPOTŘEBIČE

PROJEKTOVAL
Ing. PETR BŘENEK
+420 777 893 366
petr.brenek@toptradeprofi.cz

KRESLIL
Ing. JAN HRŮZA
+420 730 890 382
jan.hruza@toptradeprofi.cz

INVESTOR
Mateřská škola, Blučina, p.o.
IČO : 75001888

MÍSTO STAVBY
Komenského
122, 66456
Blučina

top trade profi
TOP TRADE PROFI s.r.o., KAPROVA 14/13, 110 00 PRAHA 1
tel.: +420 737 824 913, email: info@toptradeprofi.cz
www.toptradeprofi.cz
IČO: 24837946 DIČ: CZ24837946
Obchodní rejstřík oddíl C, spisová vložka 179025

ZAKÁZKA:
MŠ BLUČINA

VÝKRES:
PŘÍPRAVA JÍDLA VE 2NP
PŘÍPOJNÁ MÍSTA - ELEKTRO - 400V

FORMÁT	A3 (420mm X 297mm)
DATUM	8/2020
ČÍSLO ZAKÁZKY	200720
MĚŘÍTKO	1:25
ČÍSLO VÝKRESU	G.2.5

TENTO VÝKRES JE DLE AUTORSKÉHO ZÁKONA MAJETKEM FIRMY TOP TRADE PROFI s.r.o., JEHO KOPÍROVÁNÍ A ROZŠIŘOVÁNÍ JE MOŽNÉ JEN SE SOUHLASEM AUTORA PROJEKTU.