

LEGENDA:

- OBOUSTRANNÝ SVÁR DÉLKY min. 10cm V ASFALTOVÉM LOŽI – V ZEMI
SVORKA – NA VZDUCHU

ZEMNÍCI PÁSEK FeZn 30/4mm ULOŽEN V PODKLADOVÉM BETONU
NEBO ZÁKLADECH




VÝVOD UZEMNĚNÍ FeZn Ø10mm, min. 1m REZERVA NAD TERÉN

POZNÁMKA:

VŠECHNA KOVOVÁ ZAŘÍZENÍ OBJEKTU A OSTATNÍ KOVOVÉ ČÁSTI KONSTRUKCE BUDOVY MUSÍ BÝT TRVALE VODIVĚ PŘIPOJENA K CELKOVÉMU UZEMNĚNÍ STAVBY.

MAX. HODNOTA UZEMNĚNÍ JE 5 OHMŮ.

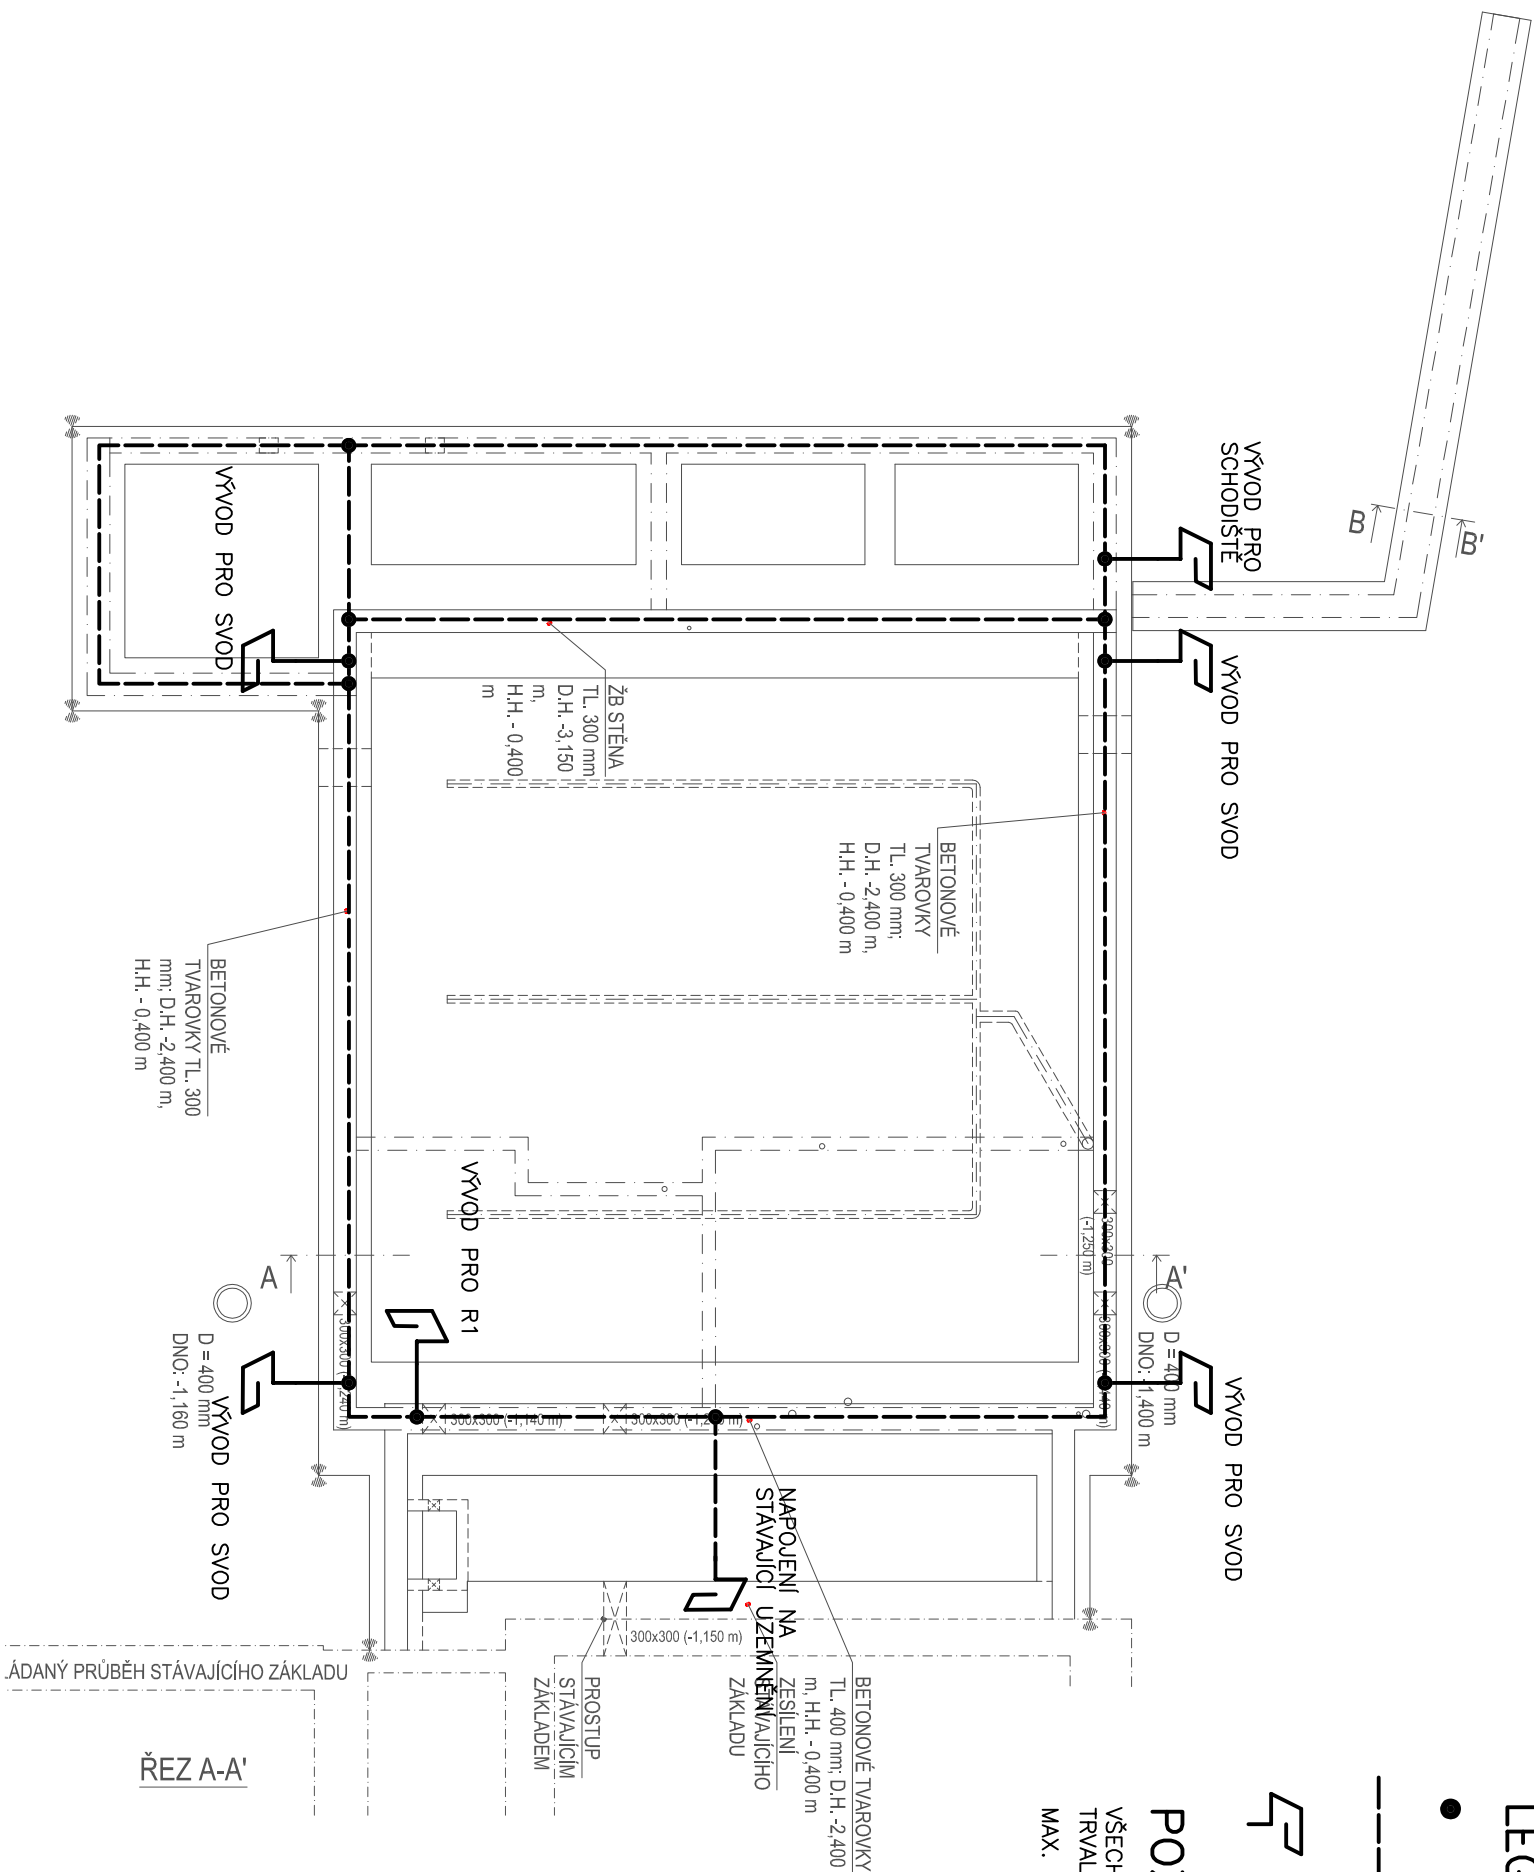

INVESTOR:	OBEC BLUČINA, NÁMĚSTÍ SVOBODY 119, 664 56, BLUČINA, IČ: 002 81 6111
STAVEBNÍ ÚPRAVY A PŘÍSTAVBA MŠ BLUČINA	
STUPEŇ:	DOKUMENTACE PRO PROVÁDĚNÍ STAVBY
AUTORŮ:	MARTIN HUDEC, MARCHD ING. ARCH. JANA HOTAŘOVÁ ING. ARCH. JIŘÍ HUŠKE
ČÁST:	STAVEBNÍ OBJEKT: SO 01
D.1.4.6 SILNOPROUDÁ ELEKTROTECHNIKA	
VEDOUcí PROJEKTANTŮ:	ING.ARCH. JIŘÍ HUŠKE
ZODPOVĚDNÝ PROJEKTANT:	ING. JAN ZÁŘECKÝ
VYPRACOVAL:	ING. LUBOŠ NOVÁK
KONTROLOVAL:	ING. JAN ZÁŘECKÝ
NÁZEV VÝKRESU:	
UZEMNĚNÍ	
FRMA:	MY3 architekti s.r.o. IČ: 072 13 263 VRCHLICKÉHO SÁD 1894/4 602 00 BRNO
FRMA:	ING. LUBOŠ NOVÁK IČ: 70149143 KUNEŠOVA 271/26 643 00 BRNO - CHRULICE
DATUM:	JUN 2021
MĚŘITKO:	1:100
PARÉ:	ČÍSLO VÝKRESU: D.1.4.6.7