




BLOKOVÉ SCHÉMA PZTS

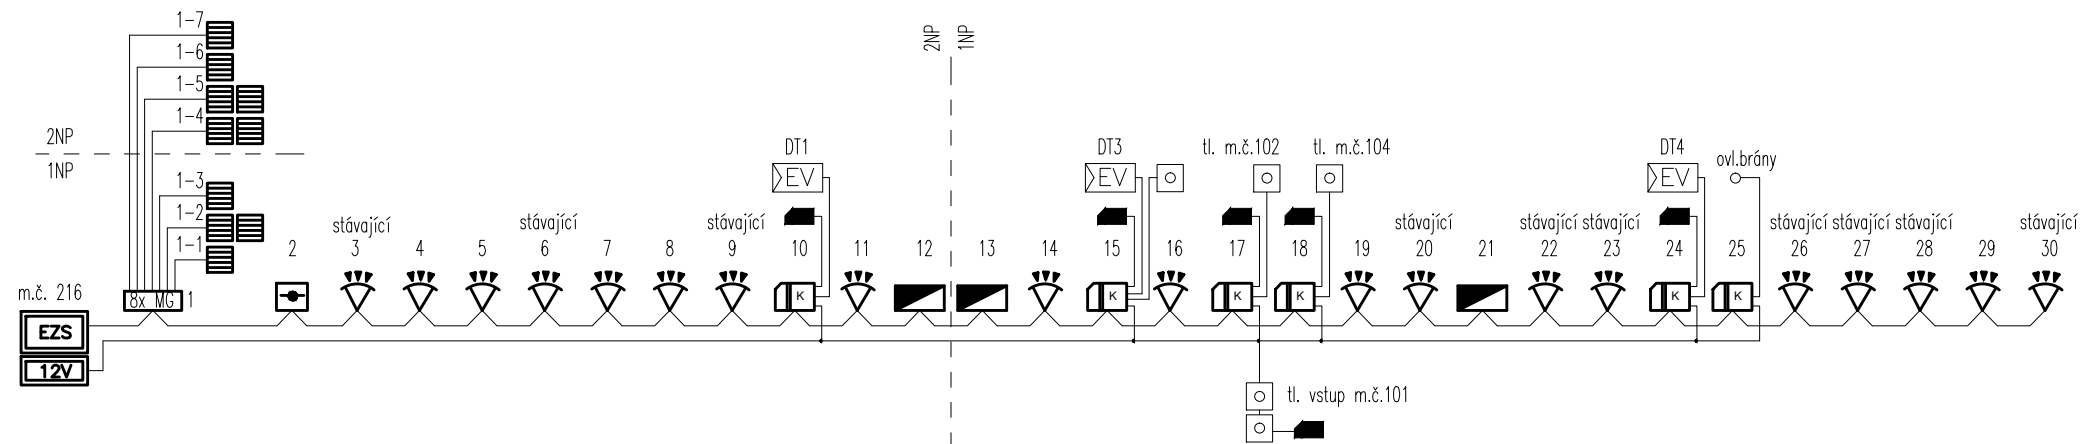

DATOVÝ ROZVADĚČ RD
Stojanový datový 19" 42U

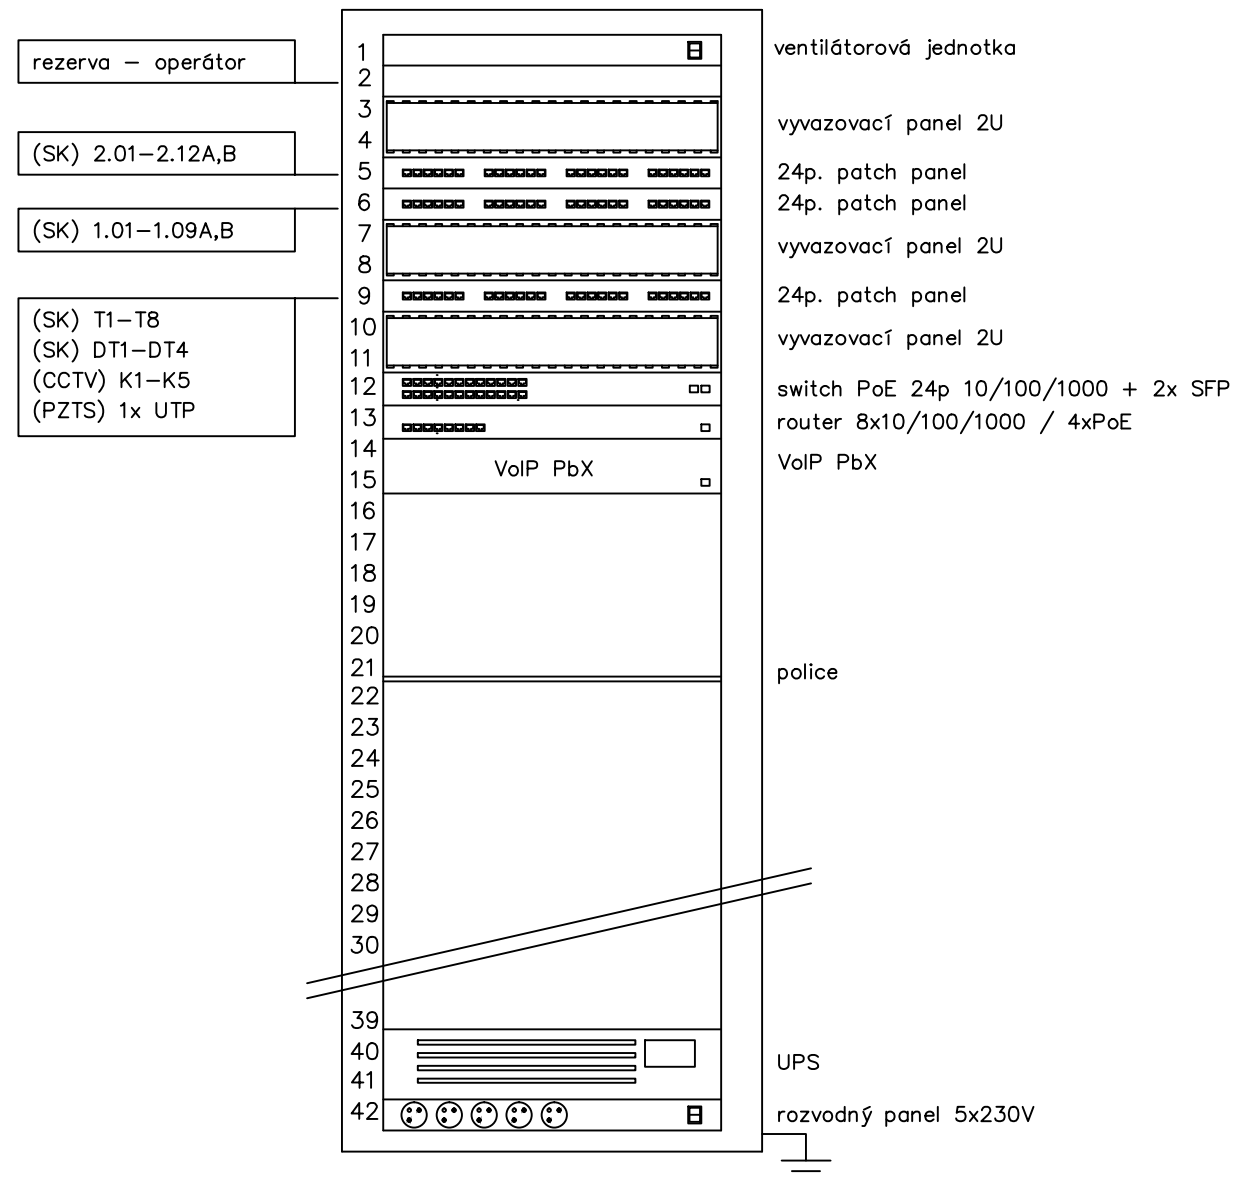

BLOKOVÉ SCHÉMA UKS

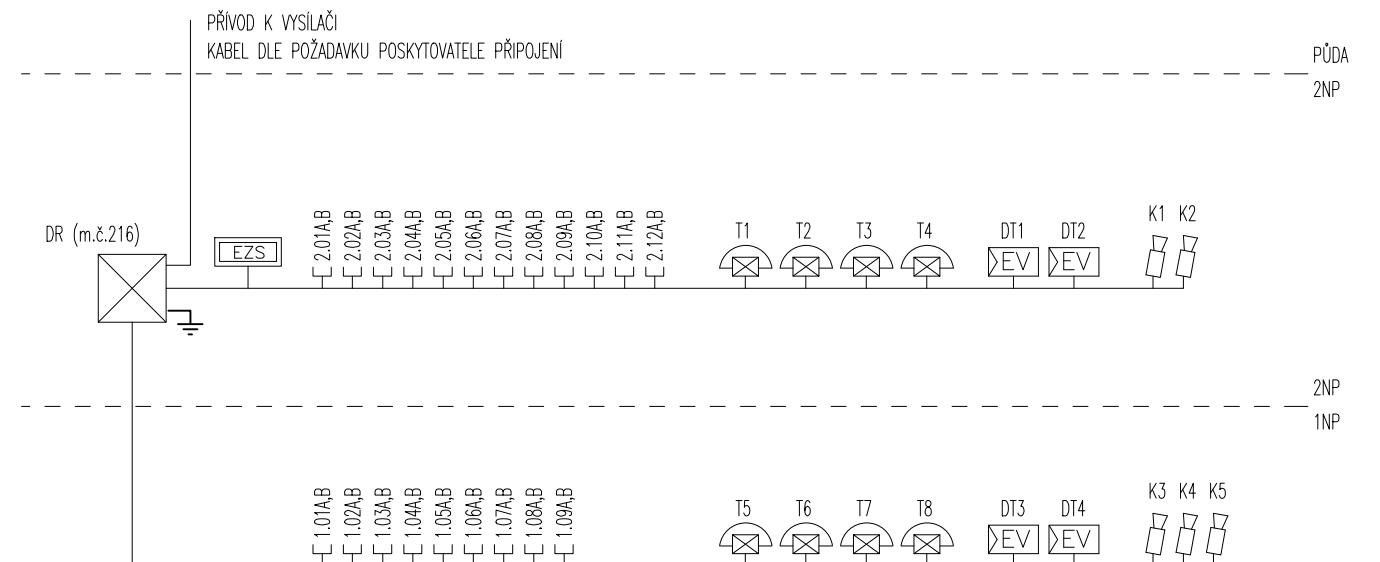

INVESTOR: OBEC BLUČINA, NÁMĚSTÍ SVOBODY 119, 664 56, BLUČINA, IČ: 002 81 611			
STAVEBNÍ ÚPRAVY A PŘÍSTAVBA MŠ BLUČINA			
STUPEŇ: DOKUMENTACE PRO PROVÁDĚNÍ STAVBY			
AUTOŘI: MARTIN HUDEC, MARCHD ING. ARCH. JANA HOTAŘOVÁ ING. ARCH. JIŘÍ HUŠKE		GENERÁLNÍ PROJEKTANT: MY3 architekti s.r.o. IČ: 072 13 263 VRCHLICKÉHO SAD 1894/4 602 00 BRNO	
ČÁST: STAVEBNÍ OBJEKT: D.1.4.7 SLABOPROUDÁ ELEKTROTECHNIKA 01			
VEDOUcí PROJEKTANT: ING. ARCH. JIŘÍ HUŠKE		FIRMA: JOSEF LOUB BOŽENY NĚMCOVÉ 270 679 02 RÁJEC JESTŘEBÍ tel.: +420 605 562 508	
ZODPOVĚDNÝ PROJEKTANT: VÍT NEBENFÜHR			
VYPRACOVALI: BC. VÍT NEBENFÜHR			
KONTROLOVAL: JOSEF LOUB			
NÁZEV VÝKRESU: BLOKOVÉ SCHÉMA PZTS, SK		DATUM: DUBEN 2021	
		MĚŘÍTKO: —	
		PARÉ:	ČÍSLO VÝKRESU: D.1.4.7.03