


Schéma vedení ventilačního potrubí – měřítko 1:100

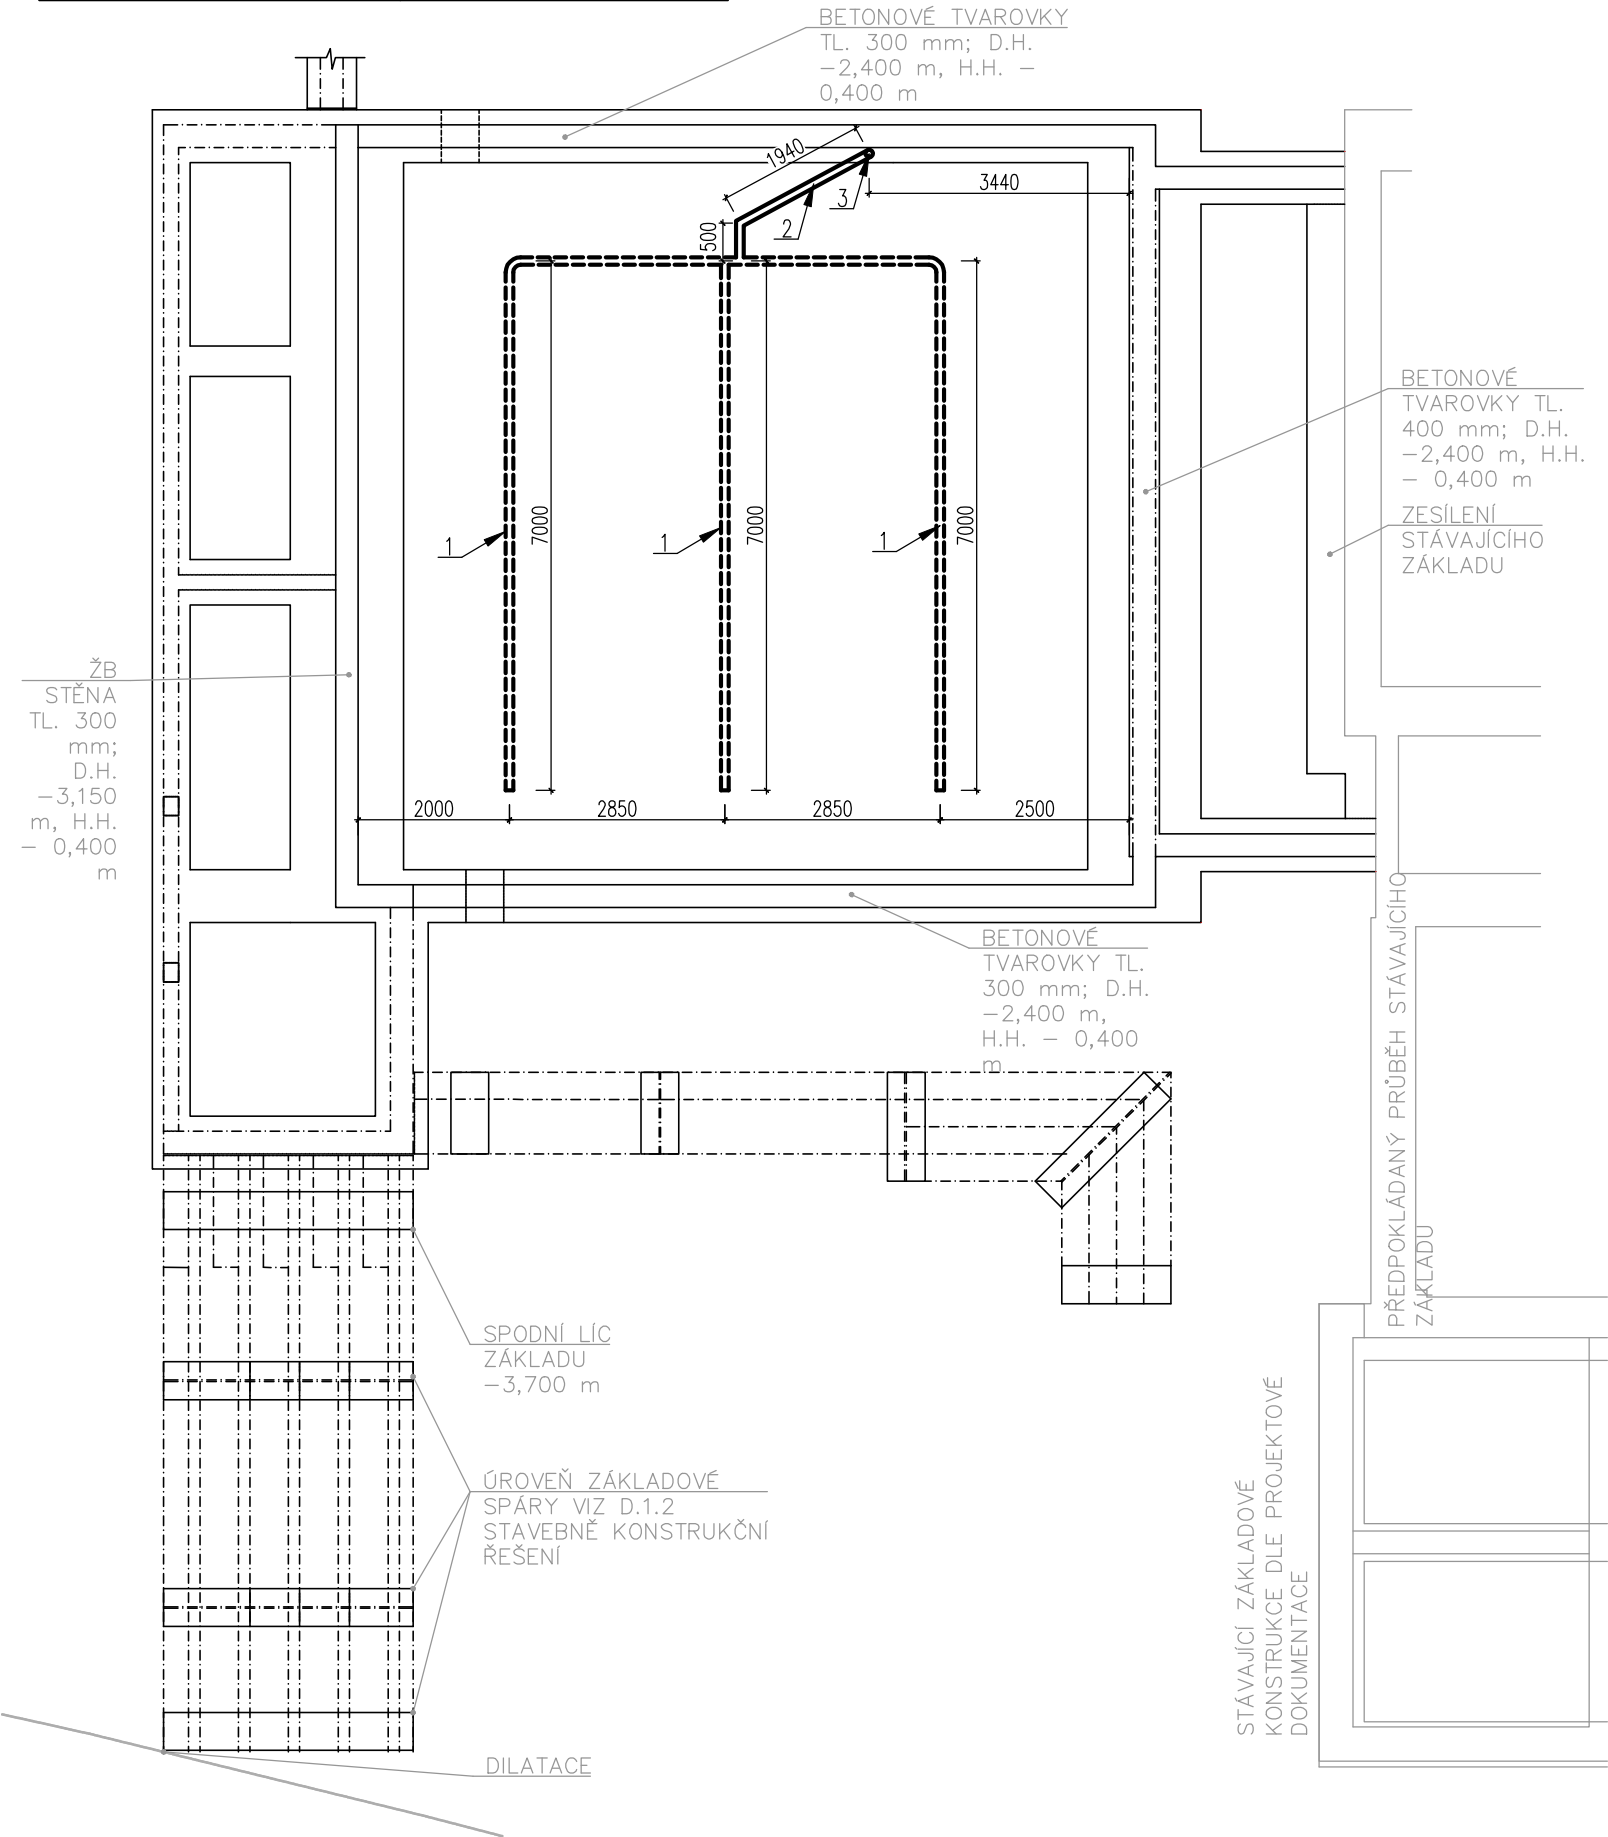


Legenda:

- 1 – perforované drenážní potrubí, vnitřní průměr 100 mm (DN 100), na koncích opatřeno systémovými záslepkami
- 2 – plné potrubí s redukcí spojující perforované drenážní potrubí a plné stoupací odvětrávací potrubí, bude uloženo v mírném sklonu – cca 2 %
- 3 – plné stoupací odvětrávací potrubí, vnitřní průměr 150 mm (DN 150), vyvedené přímo (rovně) nad úroveň střešní krytiny do větracího komínku

Poznámky:

- Nutné těsné napojení jednotlivých prvků větracího systému.
- Rozměry základových konstrukcí viz dokumentace novostavby.

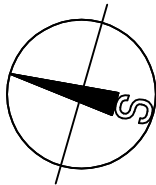

ATELIER DEK		NÁVRH PROTIRADONOVÝCH OPATŘENÍ Přístavba MŠ Blučina, par.č. 226, k.ú. Blučina	
projektant: DEKPROJEKT s. r. o. Tiskařská 257/10, 108 00 Praha tel.: +420 234 054 284		objednatel: MY3 architekti s.r.o. Vrchlického sad 1894/4, 602 00 Brno jiri.huske@my3architekti.cz	
stupeň dokumentace: Dokumentace protiradonových opatření		část dokumentace: B. Výkresová část	obsah výkresu: Základy - schéma vedení ventilačního potrubí
vypracoval: Ing. Tomáš Puhl		paré:	
kontroloval: Ing. Lubomír Odehnal		číslo výkresu: 1	
formát: A3 (2 x A4)	datum: Leden 2021	měřítko: 1:100	č. zakázky: 2021-00002112-PT