


Schématický svislý řez skladbou podlahy 1. NP – měřítko 1:10

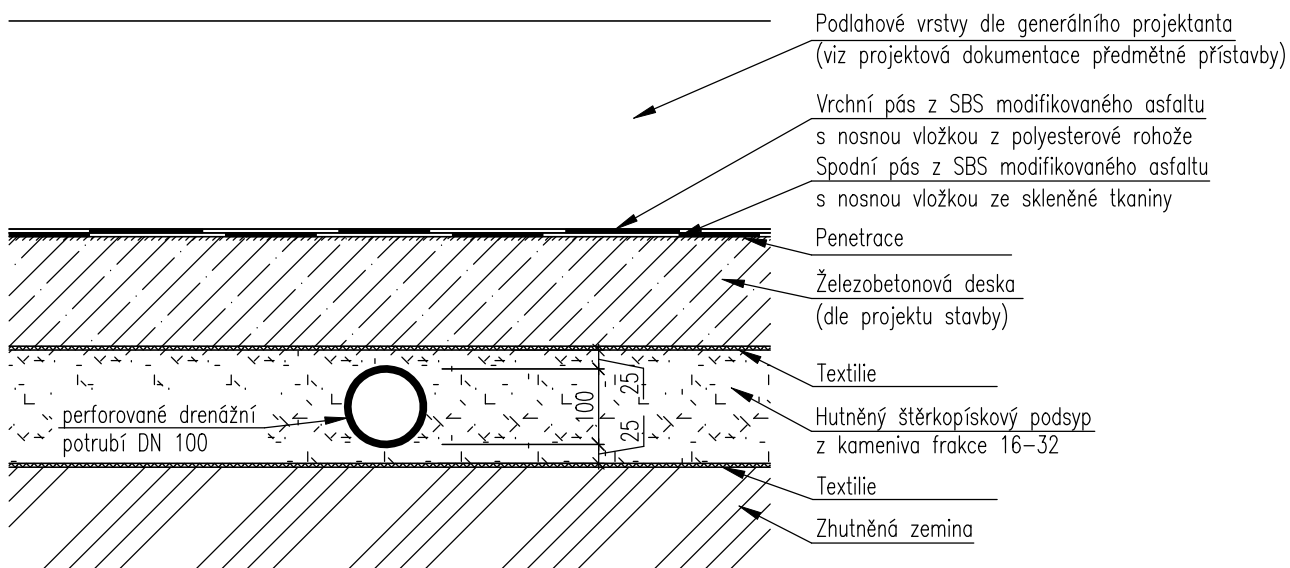

ATELIER
DEK

NÁVRH PROTIRADONOVÝCH OPATŘENÍ Přístavba MŠ Blučina, par.č. 226, k.ú. Blučina

projektant: DEKPROJEKT s. r. o.
Tiskařská 257/10, 108 00 Praha
tel.: +420 234 054 284

objednatel: MY3 architekti s. r. o.
Vrchlického sad 1894/4, 602 00 Brno
jiri.huske@my3architekti.cz

stupeň dokumentace:
Dokumentace protiradonových opatření

část dokumentace:
B. Výkresová část

obsah výkresu:
Schématický svislý řez skladbou podlahy

vypracoval:
Ing. Tomáš Puhl

paré:

kontroloval:
Ing. Lubomír Odehnal

číslo výkresu:
2

formát: 1 x A4

datum: Leden 2021

měřítko: 1:10

č. zakázky: 2021-002112-PT