



SO 03 PARKOVACÍ STÁNÍ A CHODNÍK

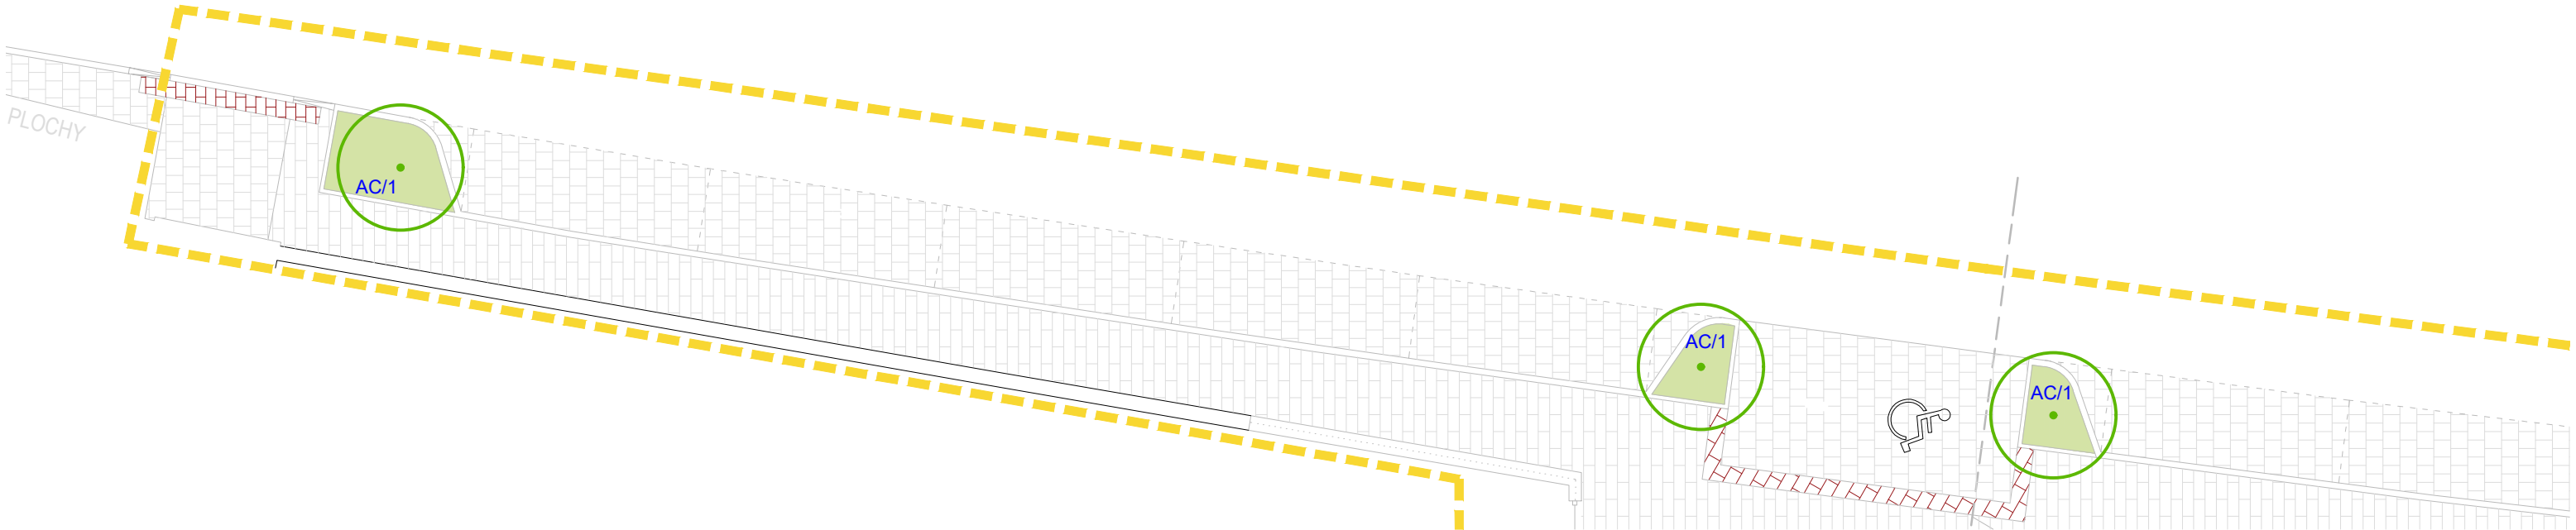


SO 02 - DVŮR MŠ

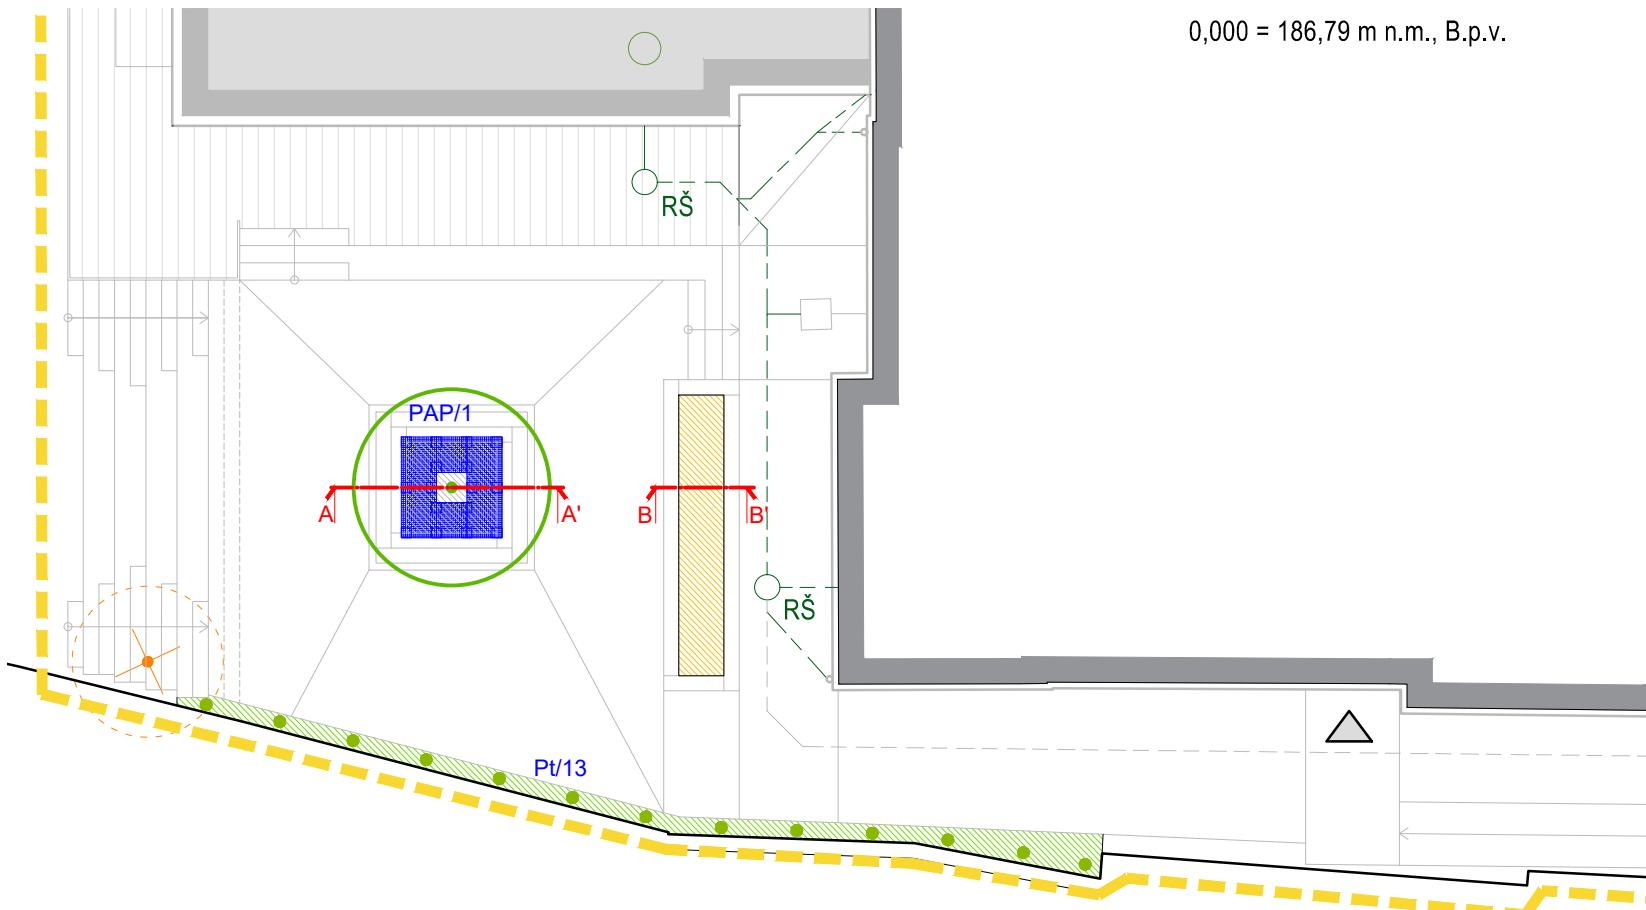

0,000 = 186,79 m n.m., B.p.v.

SCHÉMA LOKALIZACE SADOVÝCH ÚPRAV (M 1:500)

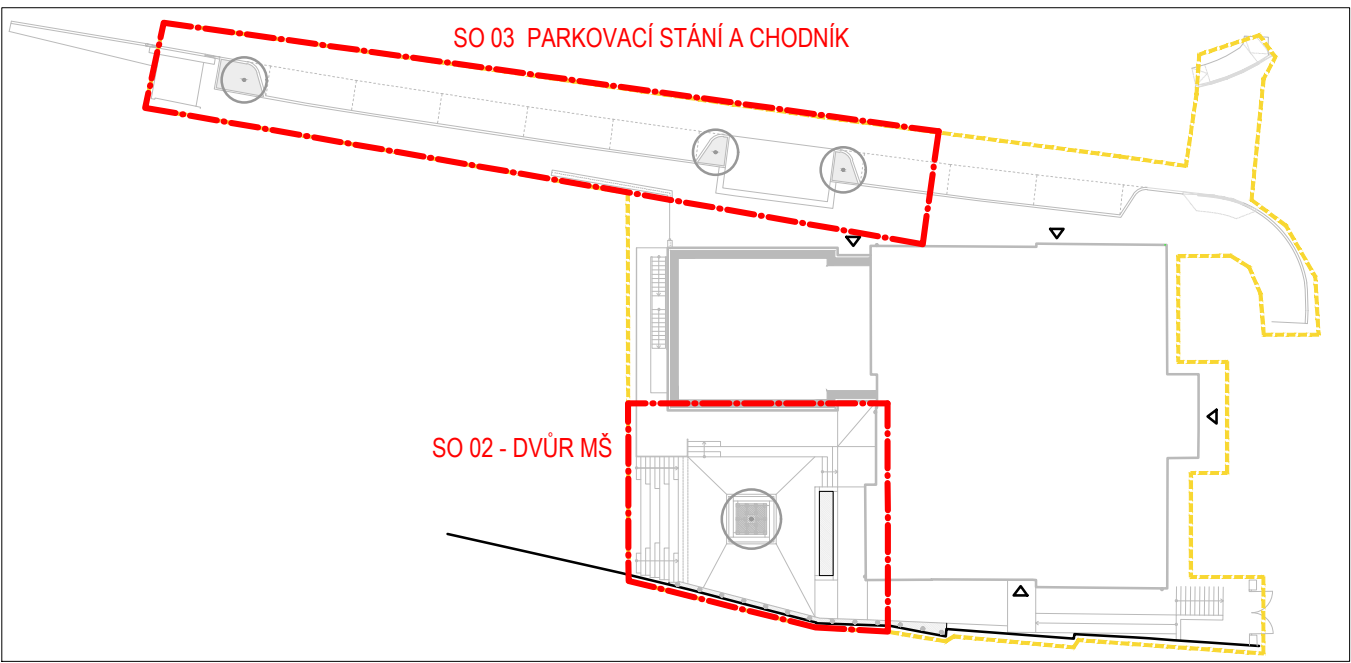

LEGENDA SADOVÝCH ÚPRAV

- strom listnatý
- strom listnatý
- plocha mulčovaná štěrkem fr. 16/32
- plocha vyvýšeného záhonu
- praný kačírek fr. 4/8 mm
- trávník
- ocelový pororošt 1000x700x30 mm (pod povrchem)

SOUPIS ROSTLIN

STROMY			
AC	Acer campestre 'Elsrijk', ob. km. 14-16 cm	3 ks	
PAP	Prunus avium 'Plena', ob. km. 14-16 cm	1 ks	
POPÍNAVÉ ROSTLINY			
Pt	Parthenocissus tricuspidata, vel. 80-100 cm	13 ks	

0,000 = 186,79 m n.m., B.p.v./SOUŘADNICOVÝ SYSTÉM S-JTSK

INVESTOR: OBEC BLUČINA, NÁMĚSTÍ SVOBODY 119, 664 56, BLUČINA, IČ: 002 81 611			
STAVEBNÍ ÚPRAVY A PŘÍSTAVBA MŠ BLUČINA			
STUPEŇ:		DOKUMENTACE PRO PROVÁDĚNÍ STAVBY	
AUTOŘI:		MARTIN HUDEC, MARCHD ING. ARCH. JANA HOTAŘOVÁ ING. ARCH. JIŘÍ HUŠKE	
ČÁST:		STAVEBNÍ OBJEKT:	
C SITUAČNÍ VÝKRESY		SO 01A, SO 01B, SO 02, SO 03	
VEDOUČÍ PROJEKTANT:		FIRMA:	
ING. ARCH. JIŘÍ HUŠKE		MY3 architekti s.r.o.	
ZODPOVĚDNÝ PROJEKTANT:		IČ: 072 13 263	
ING. IVETA AUGUSTÍNOVÁ		VRCHLICKÉHO SAD 1894/4	
VYPRACOVAL:		60200 BRNO	
ING. JÁN AUGUSTÍN, ING. ANNA PETŘÍKOVÁ		DATUM:	
KONTROLOVAL:		DUBEN 2021	
ING. IVETA AUGUSTÍNOVÁ		MĚŘÍTKO:	
NÁZEV VÝKRESU:		1:150	
SITUACE SADOVÝCH ÚPRAV		PARÉ:	
		ČÍSLO VÝKRESU:	
		02	