



ŘEZ VÝSADBOVÝM PROSTOREM STROMU V ATRIU
M 1:25

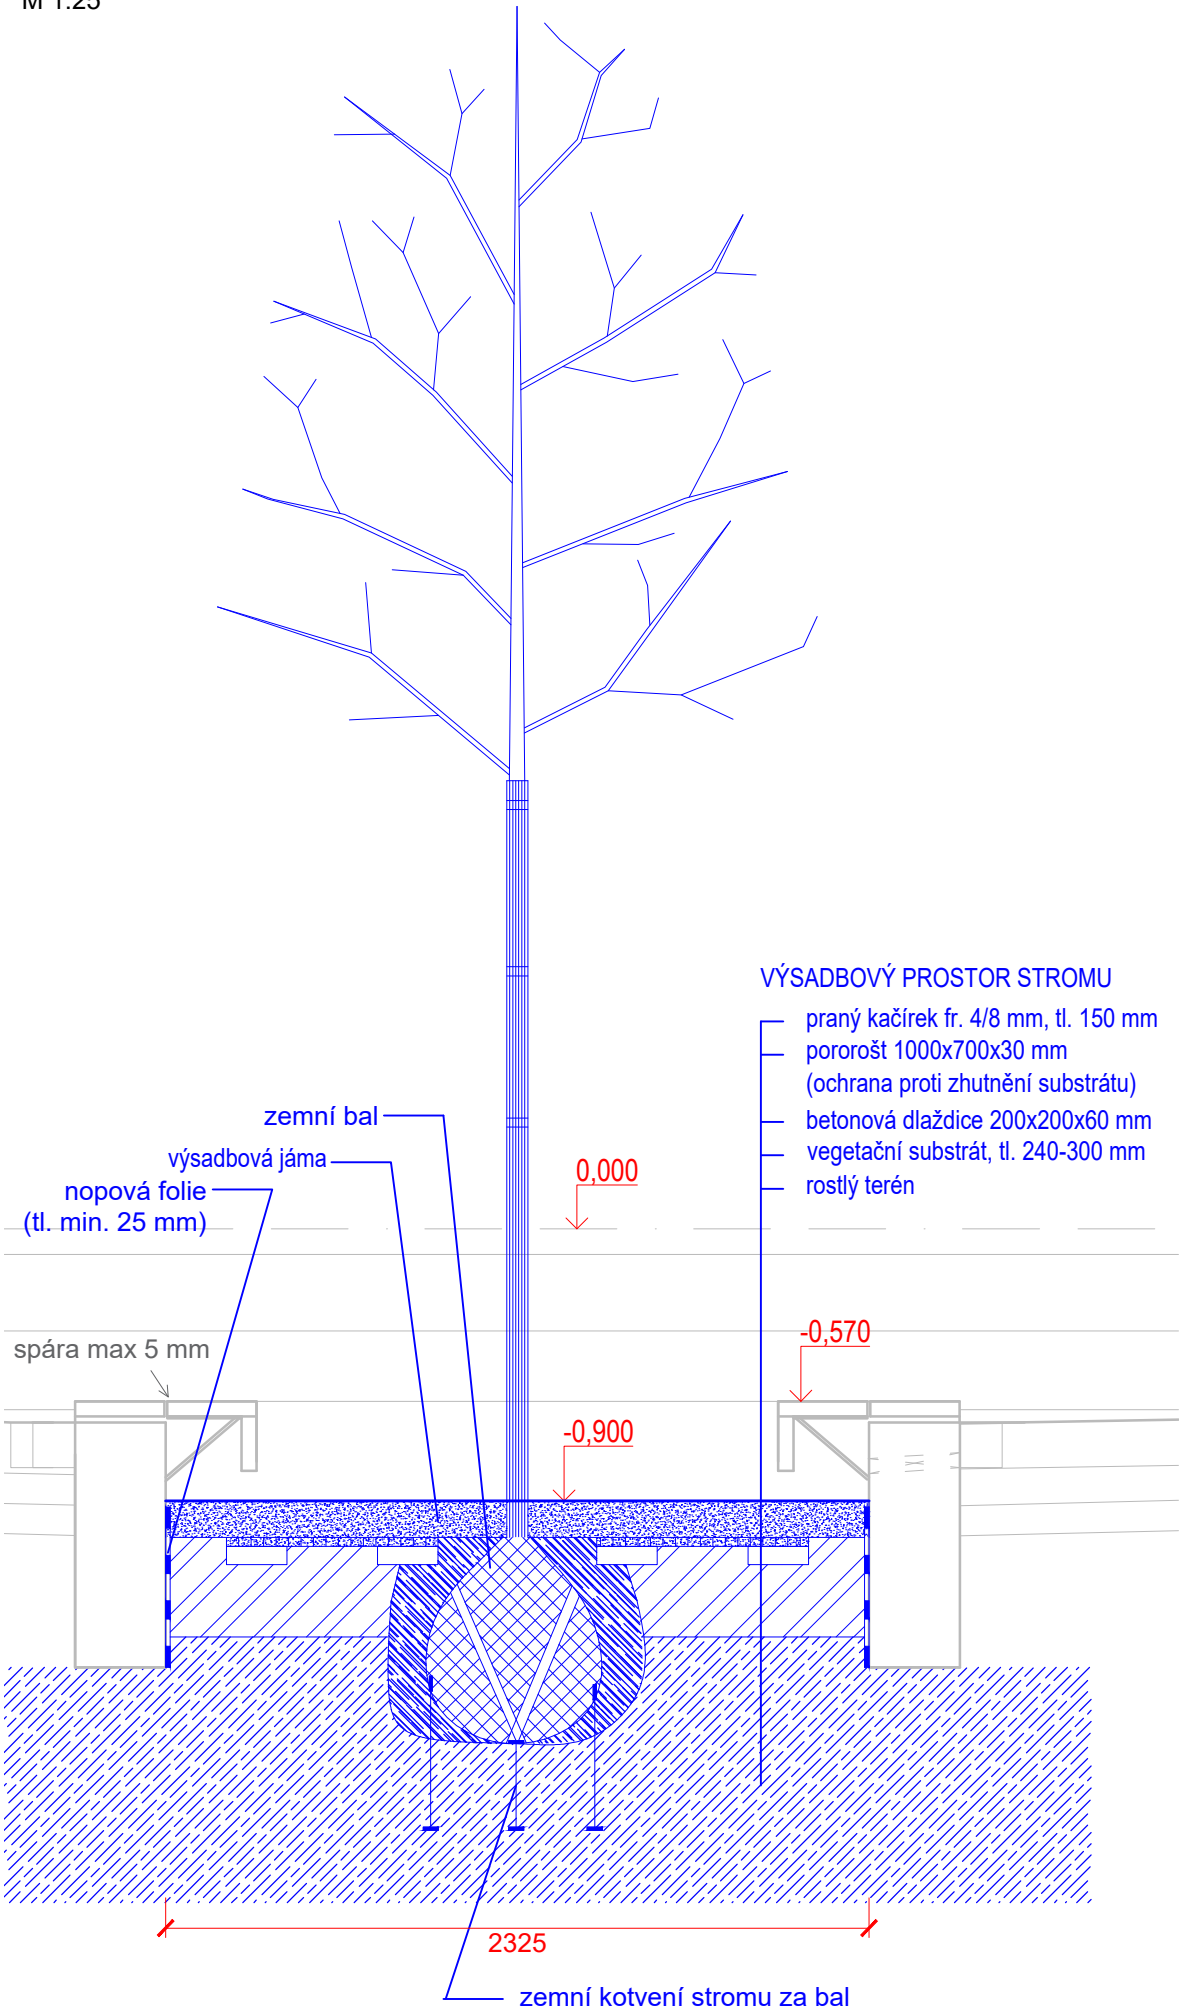


* POZN.: Modře jsou znázorněny prvky, které jsou součástí SADOVÝCH ÚPRAV.

VZOROVÝ ŘEZ VÝSADBOVÝM PROSTOREM STROMU NA ULICI
M 1:25

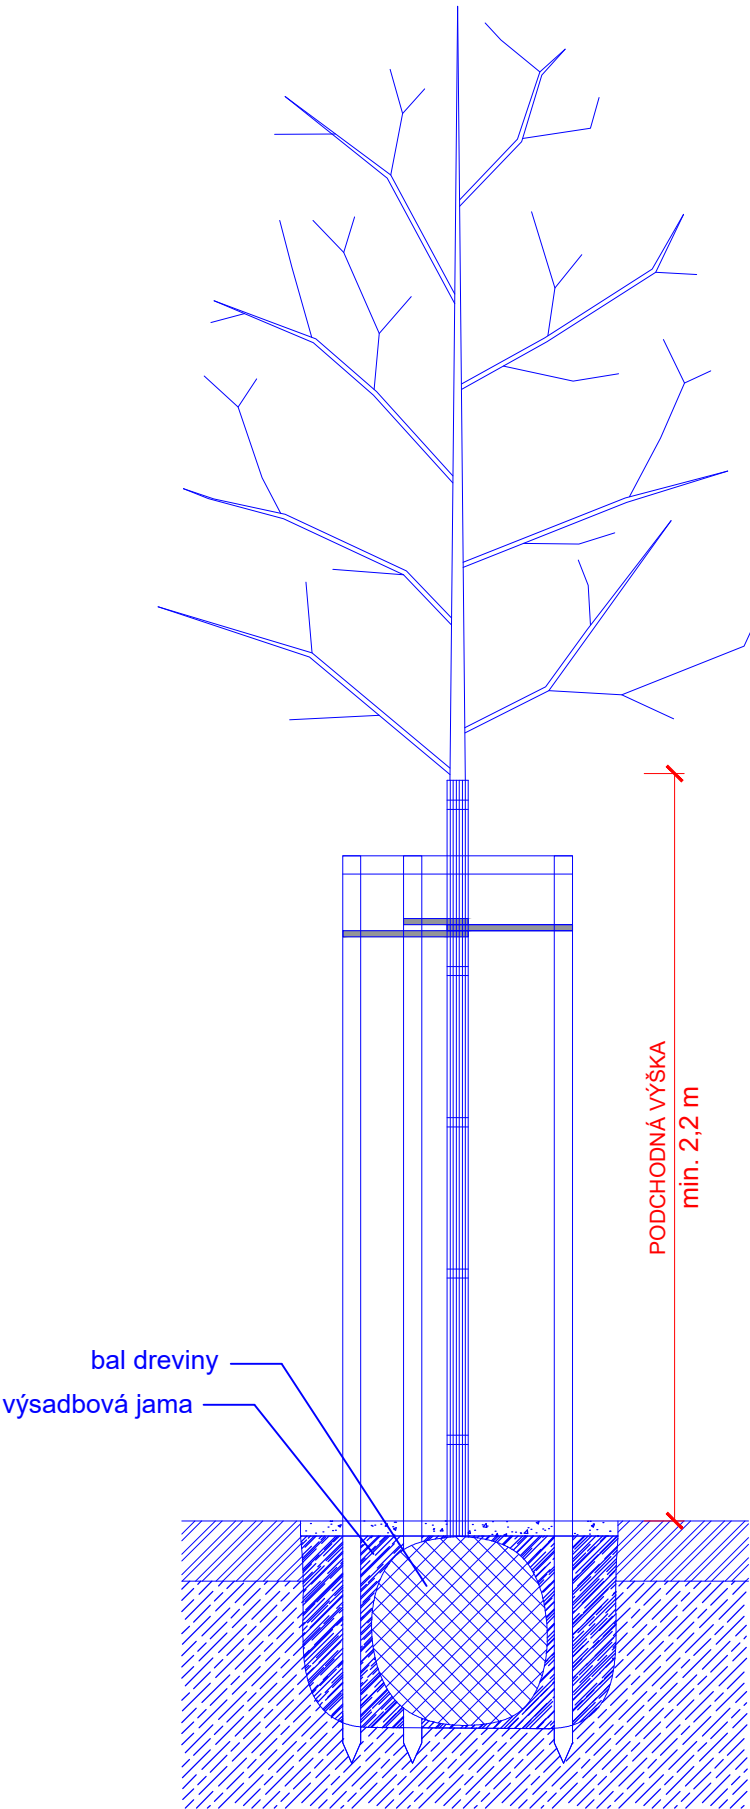

ŘEZ VYVÝŠENÝM KVĚTINÁČEM
M 1:25

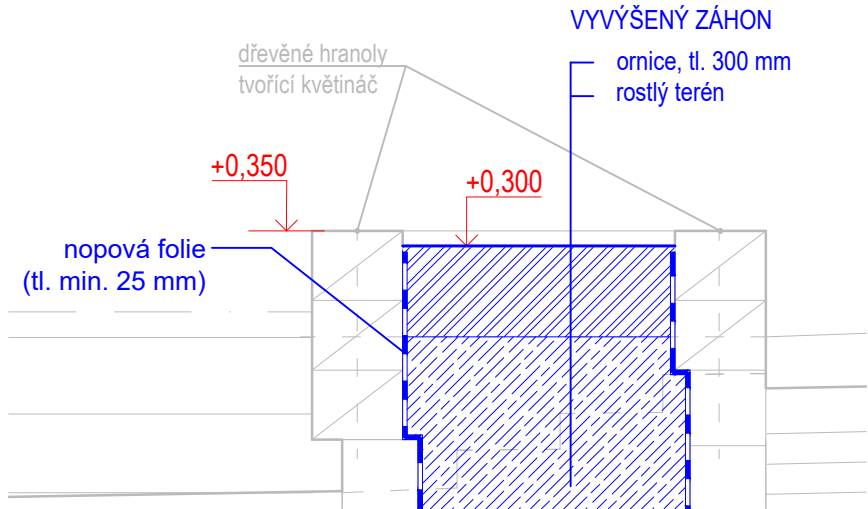

INVESTOR: OBEC BLUČINA, NÁMĚSTÍ SVOBODY 119, 664 56, BLUČINA, IČ: 002 81 611			
STAVEBNÍ ÚPRAVY A PŘÍSTAVBA MŠ BLUČINA			
STUPEŇ:		DOKUMENTACE PRO PROVÁDĚNÍ STAVBY	
AUTOŘI:		MARTIN HUDEC, MARCHD ING. ARCH. JANA HOTAŘOVÁ ING. ARCH. JIŘÍ HUŠKE	
ČÁST:		STAVEBNÍ OBJEKT:	
SADOVÉ ÚPRAVY		SO 02, SO 03	
VEDOUcí PROJEKTANT:		ING. ARCH. JIŘÍ HUŠKE	
ZODPOVĚDNÝ PROJEKTANT:		ING. IVETA AUGUSTÍNOVÁ	
VYPRACOVAL:		ING. JÁN AUGUSTÍN, ING. ANNA PETŘÍKOVÁ	
KONTROLOVAL:		ING. IVETA AUGUSTÍNOVÁ	
NÁZEV VÝKRESU:		DATUM:	
ŘEZY A DETAILS		DUBEN 2021	
		MĚŘÍTKO:	
		1:150	
		PARÉ:	ČÍSLO VÝKRESU:
			03