


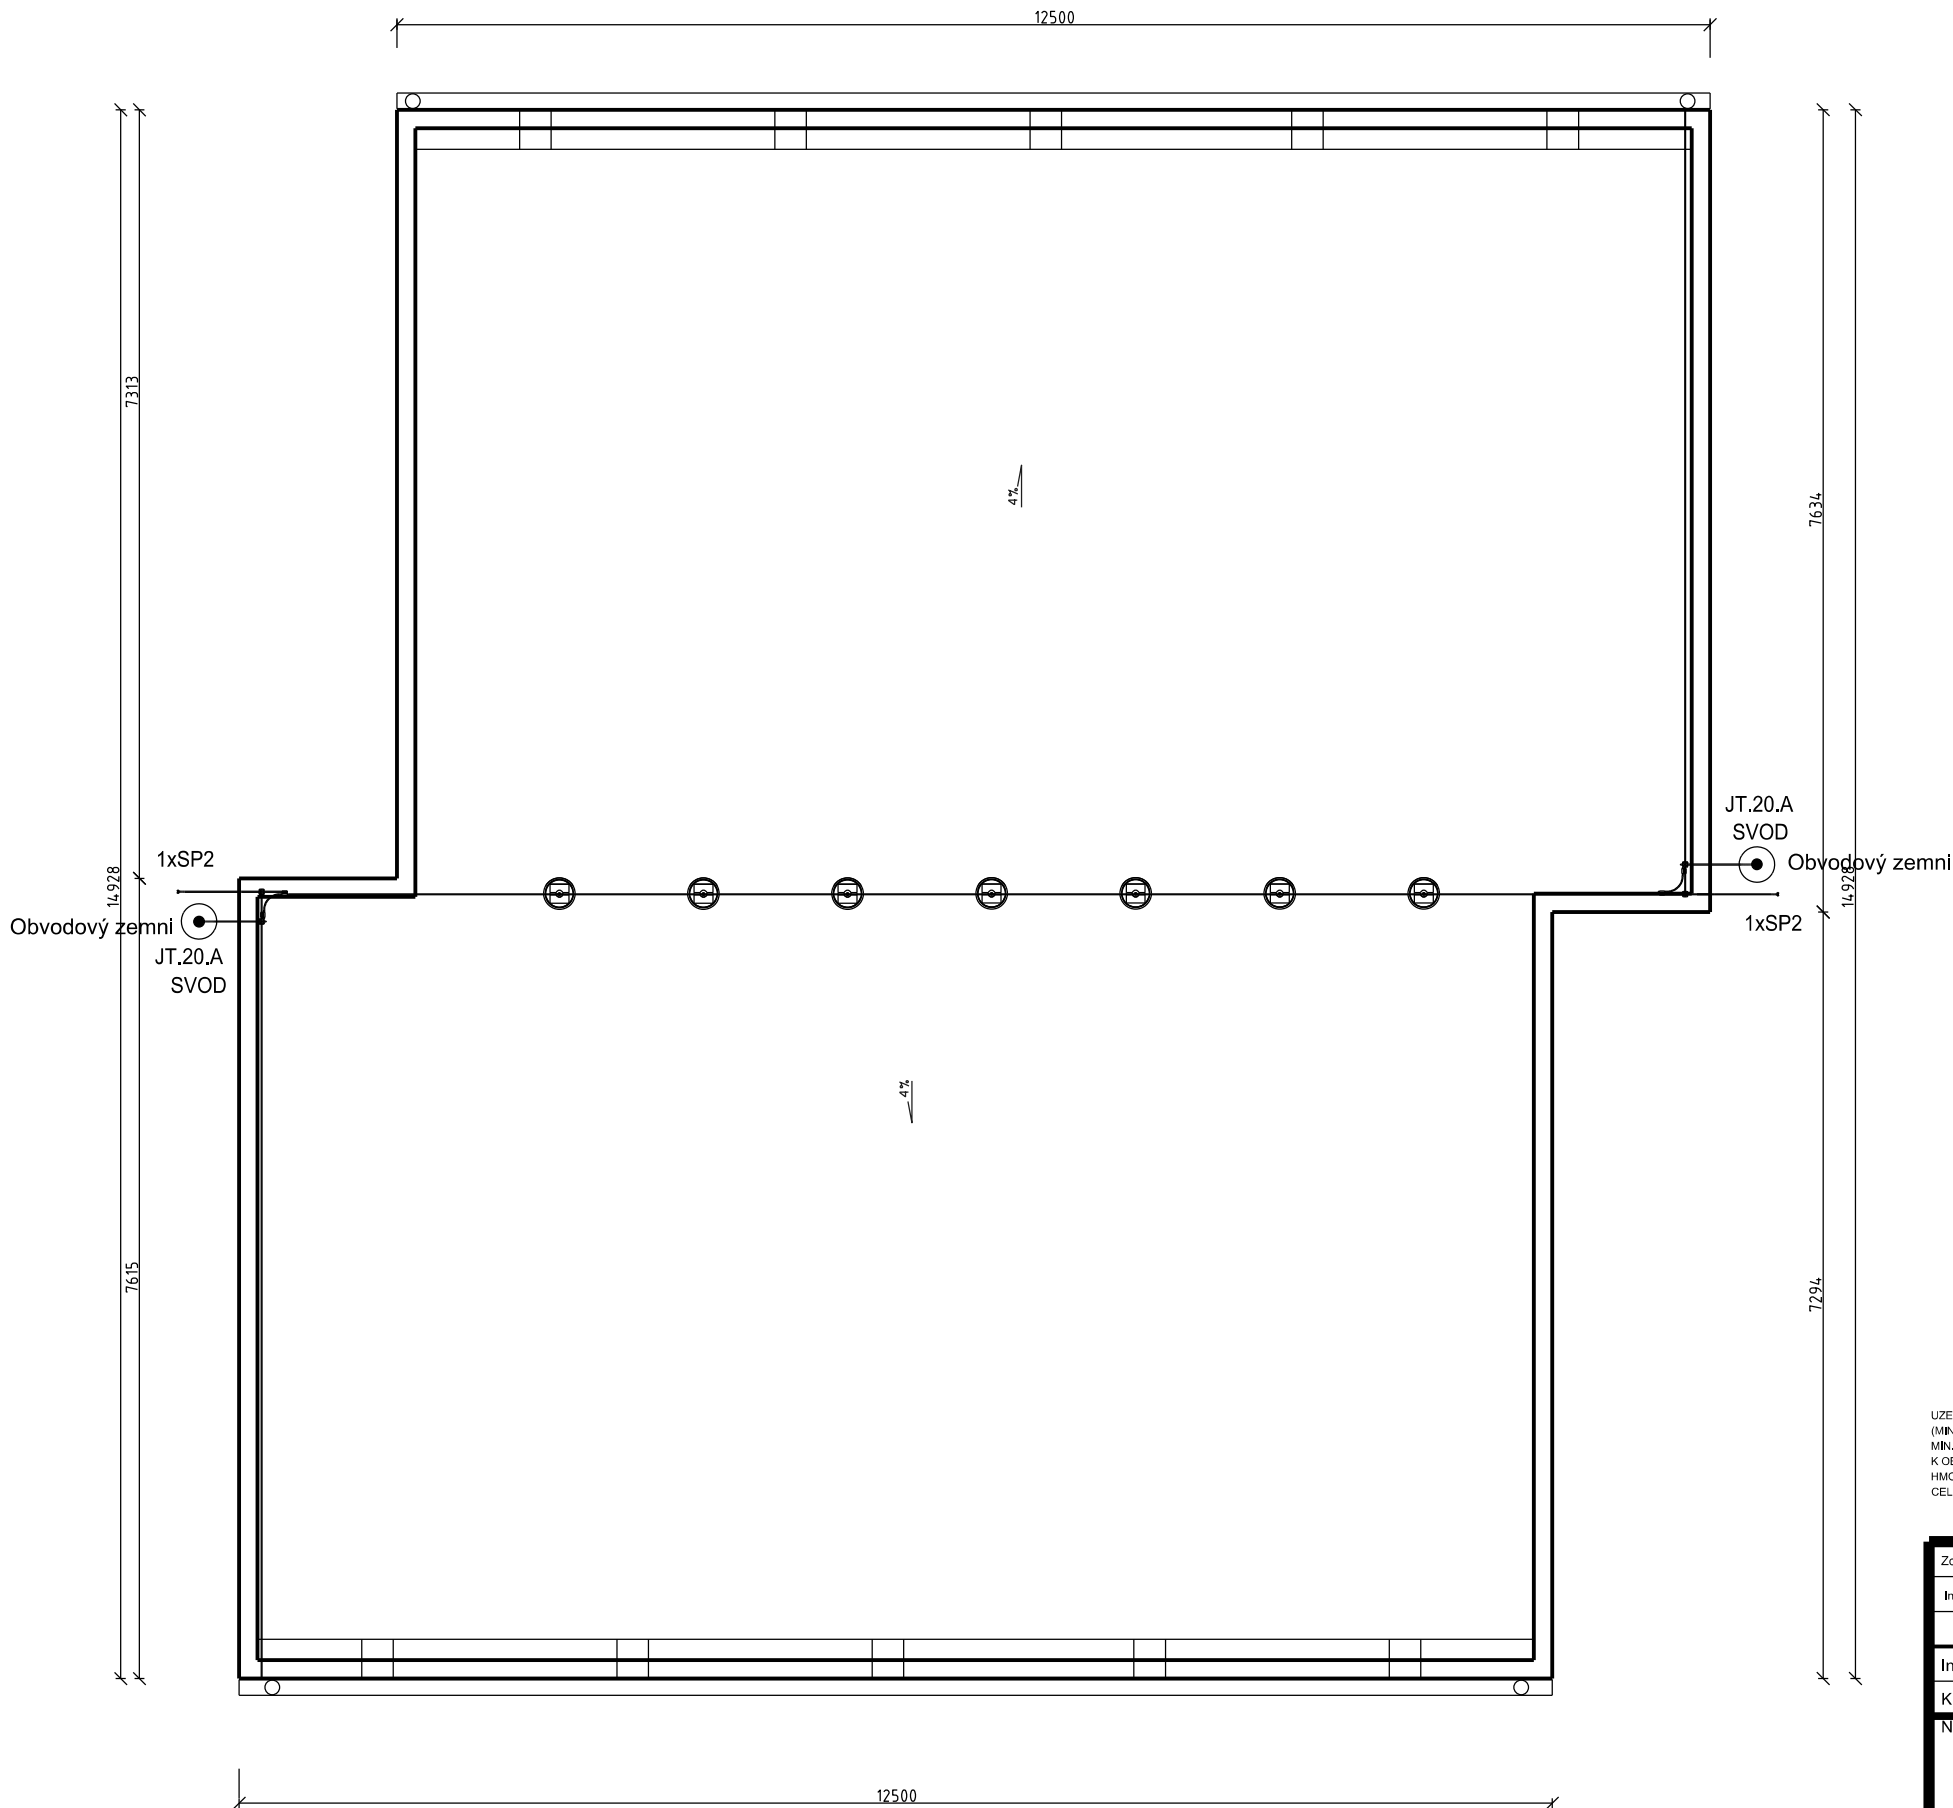

U ZEMNÍHO OBJEKTU BUDE PROVEDENO OBVODOVÝM ZEMNÍČEM FzZn ø10, KTERÝ BUDE ULOŽEN VNĚ OBJEKTU V NEZÁMRZNÉ HLoubCE (MIN.500mm - NUTNO OVĚŘIT DLE KONKRÉTNÍCH PODMÍNEK), VODIČ BUDE V CELÉ TRASE ULOŽEN V BETONOVÉM LOŽÍ S KRYTÍM MIN.50mm VE VŠECH SMĚRECH.
K OBVODOVÉMU ZEMNÍČI BUDOU POMOCÍ SYSTÉMOVÝCH SVOREK PŘIPOJENY VEŠKERÉ SVODY A OCHRANNÉ POSPOJOVÁNÍ KOVOVÝCH HMOT UMÍSTĚNÝCH VE VENKOVNÍM PROSTORU,
CELKOVÝ ZEMNÍ ODPOR BY NEMĚL PŘESÁHNOUT 20.

Zodpovědný projektant	Navrhl	Kreslil	Kontroloval	HLAVNÍ PROJEKTANT
Ing. Vladimír Lorenz	Ing. Vladimír Lorenz	Ing. Vladimír Lorenz	Ing. Vladimír Lorenz	Ing. Vladimír Lorenz Projektová a inženýrská činnost
Investor: OÚ Syrovice, Syrovice 298, 664 67 Syrovice, IČ: 00282634				Nezvalova 401/6, 638 00 Brno Tel: 602 551 473 E-mail: vlad.lorenz@seznam.cz
Kraj: Jihomoravský		Obec: Syrovice		
Název stavby:				Formát : 6 xA4
DĚTSKÁ SKUPINA Syrovice				Datum : 04/2024
				Stupeň : společné
Část: Stavební				Č. zakázky : 02_24
Název výkresu:				00_20_04_24
Střecha - hromosvod				Měřítko :
				1 : 50
				Č. výkresu : D.1.08