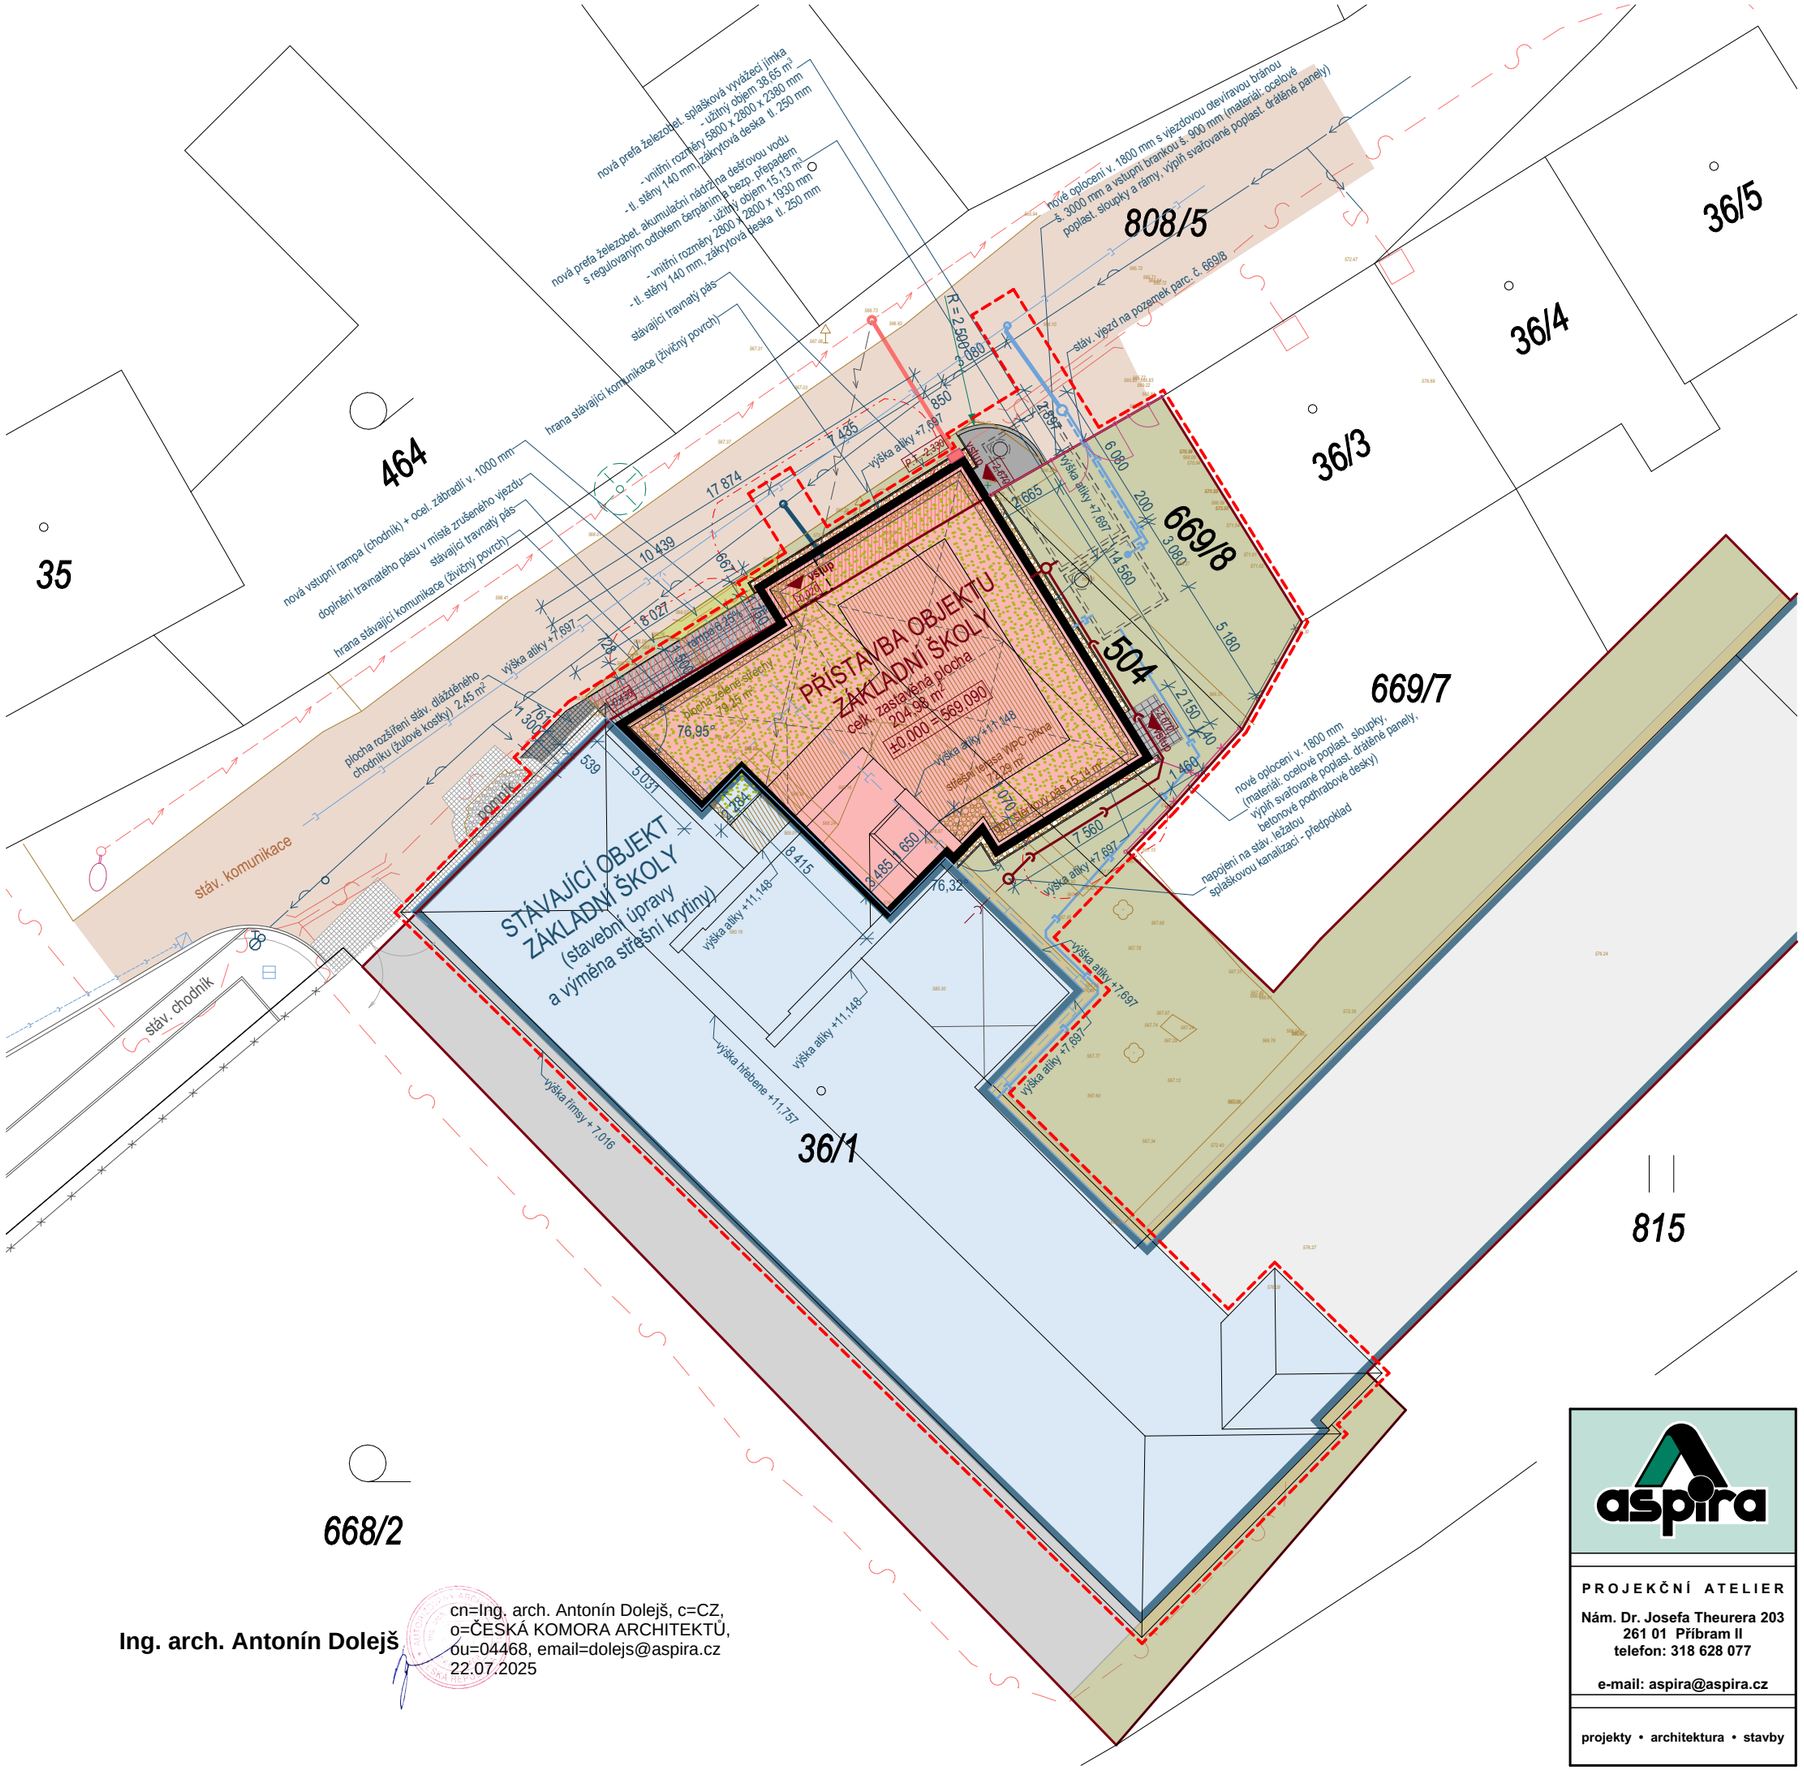

LEGENDA PLOCH

- zastavěná plocha SO-01 přístavby ZŠ na pozemku parc.č. 36/1 a 504 186,35 m²
- zastavěná plocha SO-01 přístavby ZŠ na pozemku parc.č. 808/5 18,63 m²
- **zastavěná plocha SO-01 CELKEM 204,98 m²**
- zastavěná plocha stáv. objektu ZŠ - SO-02: stavební úpravy a výměna střešní krytiny na pozemku parc.č. 36/1 **CELKEM 546,74 m²**
- zastavěná plocha stáv. objektu ZŠ (bez staveb. úprav) na pozemku parc.č. 36/1 476,22 m²
- zpevněná plocha - komunikace, chodník na pozemku parc.č. 36/1 4,20 m² (beton. dlažba tl. 80 mm - rozebíratelná, hutněné systémové podloží)
- zpevněná plocha - komunikace, chodník na pozemku parc.č. 808/5 11,03 m² (bet. dlažba tl. 80 mm - rozebíratelná, hutněné systémové podloží, obv. zeď rampy)
- **zpevněná plocha CELKEM 15,23 m²**
- stávající zpevněná plocha - chodník na pozemku parc.č. 36/1 148,72 m²
- nová zpevněná plocha - chodník (živičný povrch) na pozemku parc.č. 808/5 6,22 m²
- nová zpevněná plocha - chodník (žulové kostky) na pozemku parc.č. 808/5 2,45 m²
- nezpevněná plocha - štěrkový okapový pás (kačírek) na pozemku parc.č. 36/1 a 504 4,19 m²
- nezpevněná plocha - štěrkový okapový pás (kačírek) na pozemku parc.č. 808/5 2,77 m²
- **nezpevněná plocha - štěrkový pás CELKEM 6,96 m²**
- nezpevněná plocha - zeleň na pozemku parc. č. 36/1, 504 a 669/8 404,58 m²

CELKOVÁ PLOCHA PARCEL č. 36/1, 504, 669/8 = 1.771,00 m²
CELKOVÁ PLOCHA SO-01, ZPEV. A NEZPEVN. PLOCH NA POZEMKU p.č. 808/5 = 34,88 m²

- hranice požárně nebezpečného prostoru
- stávající oplocení
- nové oplocení v. 1,8m (ocel. poplast. sloupky á 2,5m, poplast. pletivo, podhrabové bet. desky - systémové řešení)
- hranice pozemků dle KN
- hranice pozemků ZŠ dotčených stavbou dle KN - parc.č. 36/1, 504, 669/8
- hranice stavby - dotčené pozemky parc.č. 36/1, 504, 669/8, 1175

LEGENDA IS

- stávající vzdušné vedení NN
- rušená stávající vzdušná přípojka NN
- stávající sdělovací kabel CETIN
- stávající veřejný vodovod
- rušená stávající vodovodní přípojka
- stávající veřejná dešťová kanalizace
- rušené stávající napojení dešťové kanalizace
- nová přípojka dešťové kanalizace PVC KG D 160
- nová přípojka vodovodu PE D 63
- nová podzemní kabelová přípojka NN - viz. samostatná PD ČEZ
- venkovní vedení ležaté splaškové kanalizace PVC D 160
- předpokládané stáv. venkovní vedení ležaté splaškové kanalizace
- venkovní vedení ležaté dešťové kanalizace PVC D 160
- venkovní vedení čerpané dešťové vody - výtlak PE D 40/3,7

S

Ing. arch. Antonín Dolejš

cn=Ing. arch. Antonín Dolejš, c=CZ, o=ČESKÁ KOMORA ARCHITEKTŮ, ou=04468, email=dolejs@aspira.cz
22.07.2025

aspira

PROJEKČNÍ ATELIER
Nám. Dr. Josefa Theurera 203
261 01 Příbram II
telefon: 318 628 077
e-mail: aspira@aspira.cz

projekty • architektura • stavby

zodp. projektant:	vypracoval:	paré:
Ing.arch. Antonín Dolejš	Milan Rousek	
stavebník: Obec Bohutín, Vysoká Pec 140, 26241 Bohutín - Vysoká Pec		

místo stavby: k.ú. Bohutín, parc.č. 36/1, 504 a 808/5, okres Příbram

č.zak.: *******/2024

stavba: PŘÍSTAVBA A STAVEBNÍ ÚPRAVY ZŠ BOHUTÍN
VČ. ZPEVNĚNÝCH PLOCH, OPLOCENÍ, IS A ZELENĚ
SO-01: PŘÍSTAVBA OBJEKTU ZŠ
SO-02: STAVEBNÍ ÚPRAVY STÁV. OBJEKTU ZŠ

stupeň PD: dokumentace pro stavební povolení

datum: prosinec 2024

výkres:
KOORDINAČNÍ SITUAČNÍ VÝKRES

měřítko: **1:250**

číslo výkresu: **C.3**