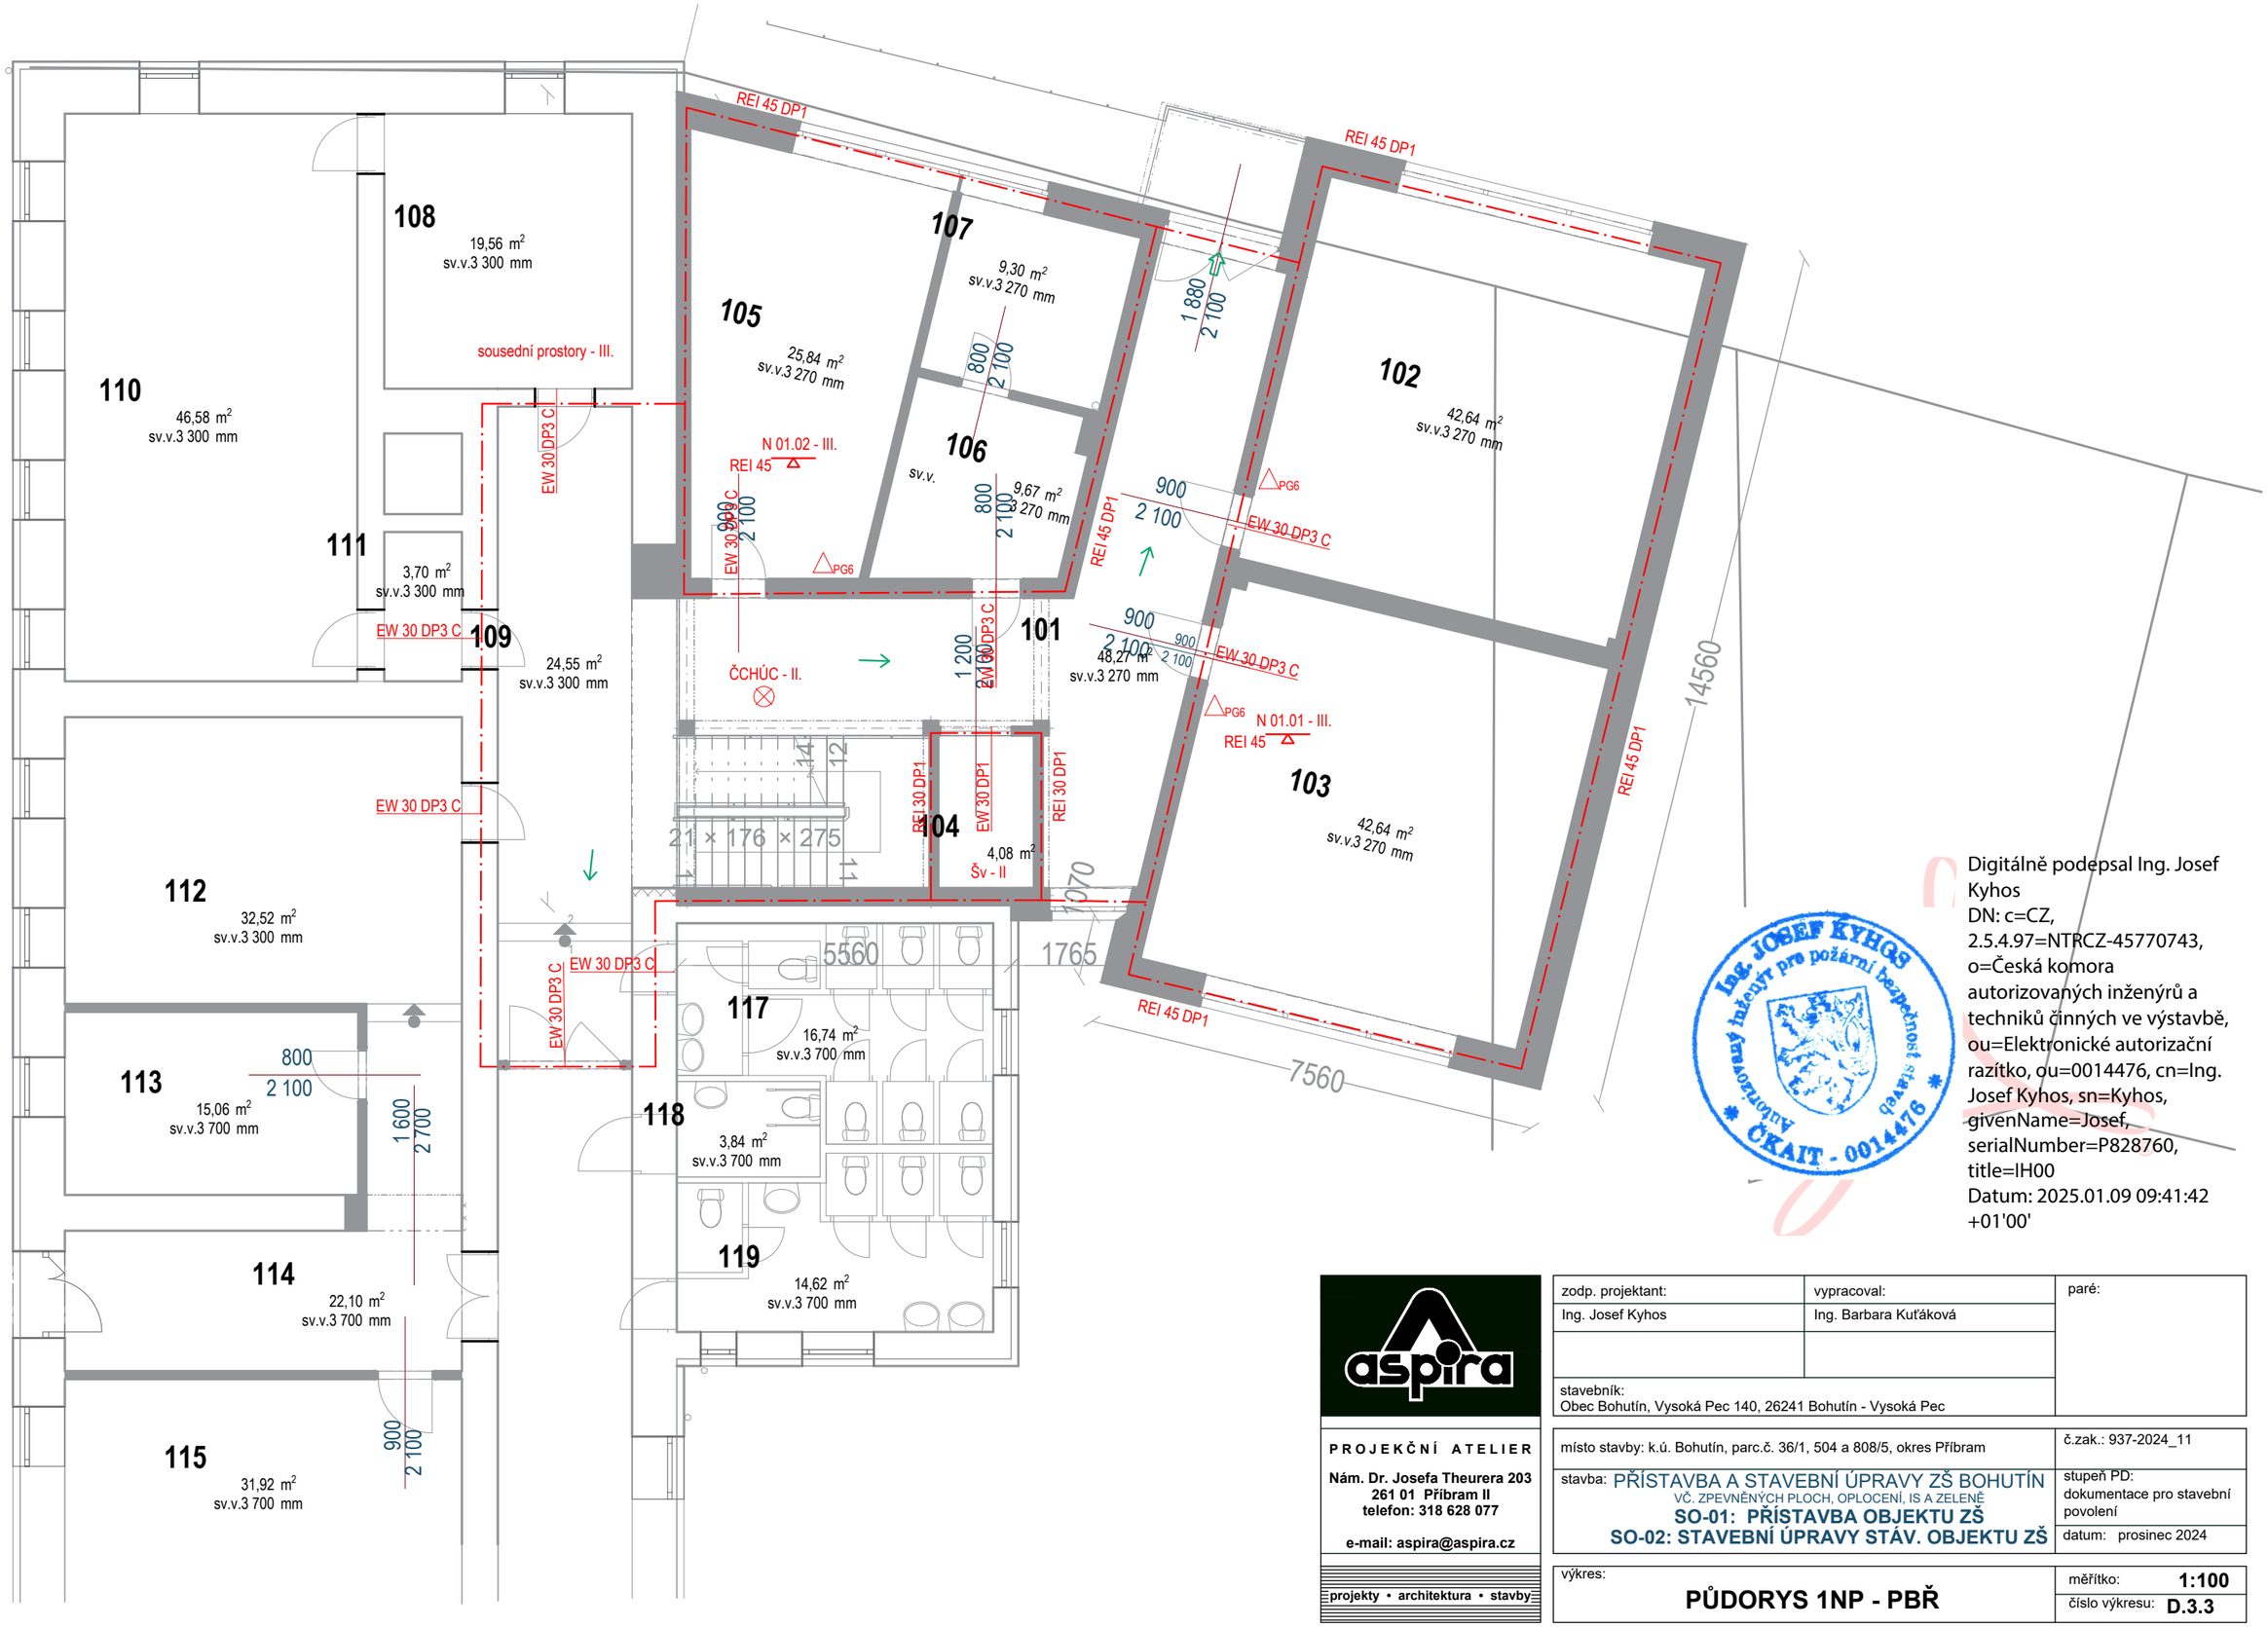

Digitálně podepsal Ing. Josef Kyhos
DN: c=CZ, 2.5.4.97=NTRCZ-45770743, o=Česká komora autorizovaných inženýrů a techniků činných ve výstavbě, ou=Elektronické autorizační razítko, ou=0014476, cn=Ing. Josef Kyhos, sn=Kyhos, givenName=Josef, serialNumber=P828760, title=IH00
Datum: 2025.01.09 09:41:42 +01'00'

Ing. JOSEF KYHOS
Autorizovaný inženýr pro požární bezpečnost staveb
ČKAIT - 0014476

aspira

PROJEKČNÍ ATELIER

Nám. Dr. Josefa Theurera 203
261 01 Příbram II
telefon: 318 628 077

e-mail: aspira@aspira.cz

projekty • architektura • stavby

zodp. projektant: Ing. Josef Kyhos	vypracoval: Ing. Barbara Kuťáková	paré:
stavebník: Obec Bohutín, Vysoká Pec 140, 26241 Bohutín - Vysoká Pec		
místo stavby: k.ú. Bohutín, parc.č. 36/1, 504 a 808/5, okres Příbram		č.zak.: 937-2024_11
stavba: PŘÍSTAVBA A STAVEBNÍ ÚPRAVY ZŠ BOHUTÍN VČ. ZPEVNĚNÝCH PLOCH, OPLOCENÍ, IS A ZELENĚ **SO-01: PŘÍSTAVBA OBJEKTU ZŠ** **SO-02: STAVEBNÍ ÚPRAVY STÁV. OBJEKTU ZŠ**		stupeň PD: dokumentace pro stavební povolení datum: prosinec 2024
výkres: **PŮDORYS 1NP - PBŘ**		měřítko: **1:100** číslo výkresu: **D.3.3**