


BOHUTÍN

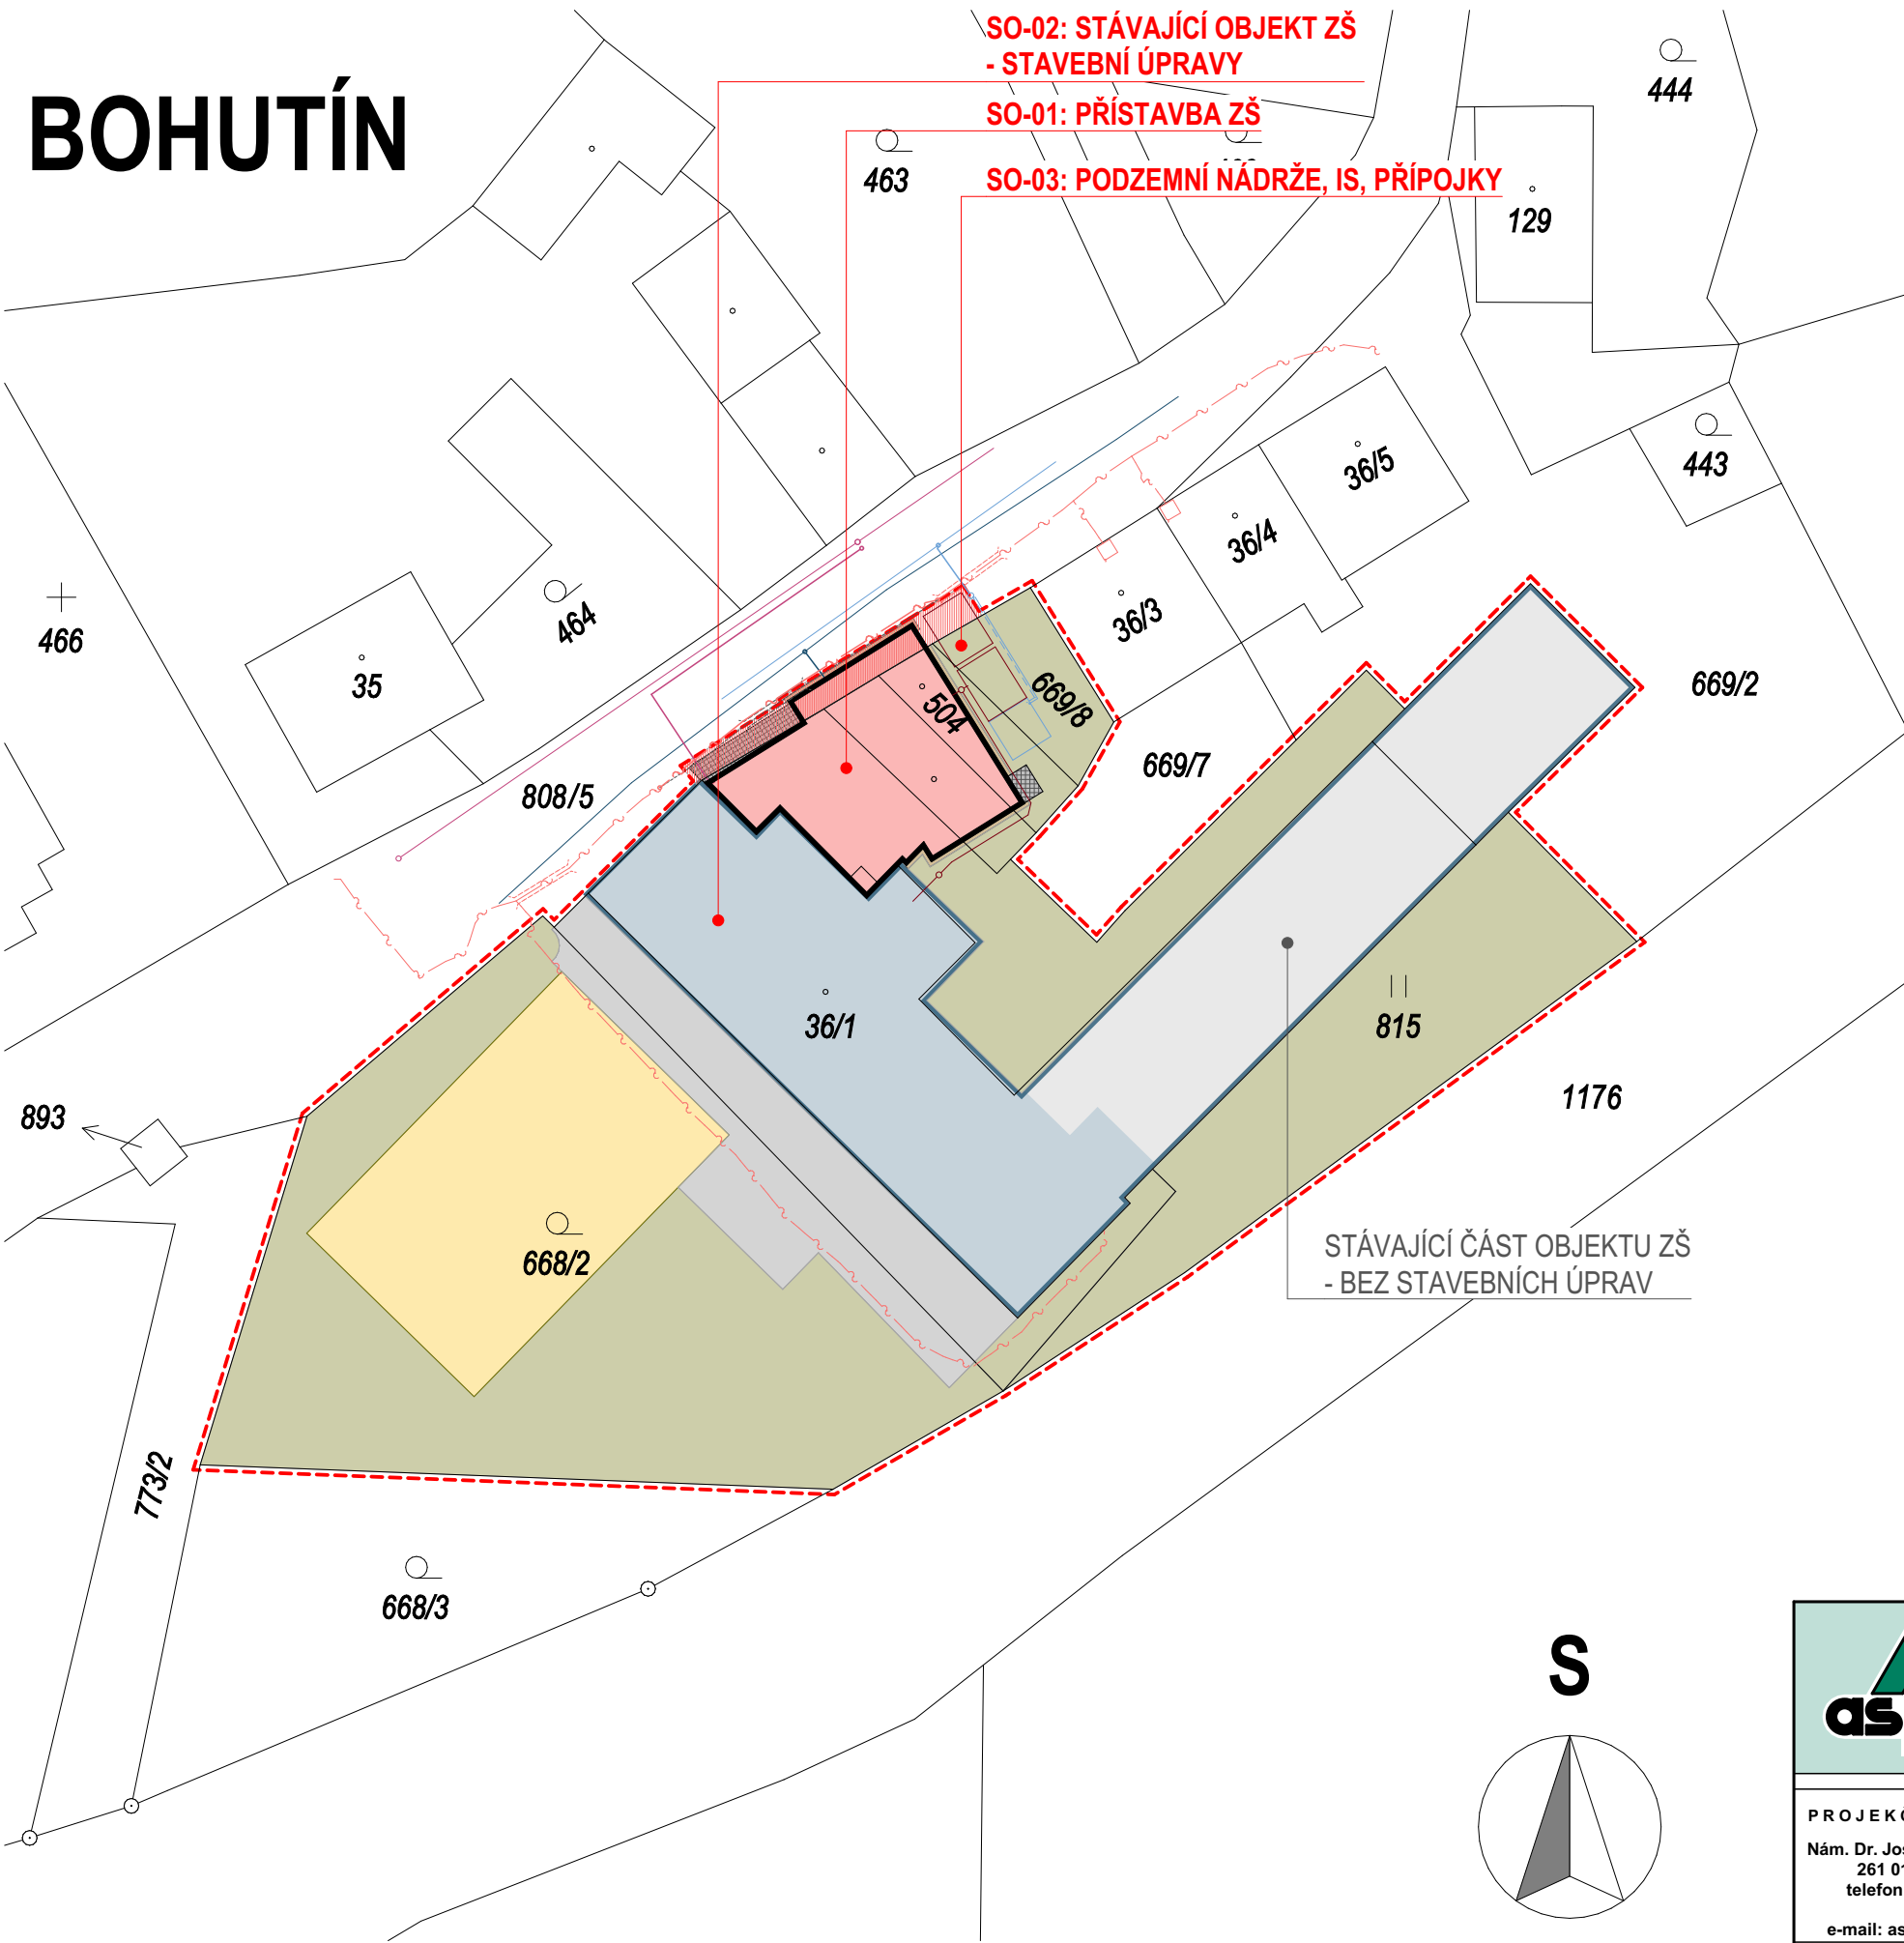


LEGENDA PLOCH

- zastavěná plocha SO-01 přístavby ZŠ na pozemku parc.č. 36/1 a 504 186,35 m²
- zastavěná plocha SO-01 přístavby ZŠ na pozemku parc.č. 808/5 18,63 m²
- zastavěná plocha stáv. objektu ZŠ - SO-02: stavební úpravy a výměna střešní krytiny na pozemku parc.č. 36/1 546,74 m²
- zastavěná plocha stáv. objektu ZŠ (bez staveb. úprav) na pozemku parc.č. 36/1 476,22 m²
- zastavěná plocha CELKEM 1228,94 m²
- zpevněná plocha - komunikace, chodník na pozemku parc.č. 36/1 4,20 m²
(beton. dlažba tl. 80 mm - rozebiratelná, hutněné systémové podloží)
- zpevněná plocha - komunikace, chodník, nádrž SO-03 na pozemku parc.č. 808/5 26,60 m²
(bet. dlažba tl. 80 mm - rozebiratelná, hutněné systémové podloží, obv. zeď rampy, živичný povrch)
- stávající zpevněná plocha - chodník na pozemku parc.č. 36/1 a 668/2 269,05 m²
- stávající zpevněná plocha - hřiště s umělým povrchem na pozemku parc.č. 668/2 400,00 m²
- zpevněná plocha CELKEM 702,12 m²
- nezpevněná plocha - štěrkový okapový pás (kačírek) na pozemku parc.č. 36/1 a 504 4,19 m²
- nezpevněná plocha - štěrkový okapový pás (kačírek) na pozemku parc.č. 808/5 2,77 m²
- nezpevněná plocha - zeleň na pozemcích parc. č. 36/1, 504, 669/8, 815 a 668/2 1636,98 m²
- nezpevněná plocha CELKEM 1643,94 m²
- CELKOVÁ PLOCHA POZEMKU STAVBY
- parc.č. 36/1, 504, 669/8, 815, 668/2 a část pozemku parc.č. 808/5 (48,00 m²) = = 3575,00 m²
- koeficient max. zastavěnosti dle ÚP = 0,5 (3575 x 0,5 = 1787,50 > 1228,94) - vyhovuje
koeficient min. ploch pro vsakování dešťové vody = 0,3 (3575 x 0,3 = 1072,50 < 1643,94) - vyhovuje

----- hranice stavby na pozemcích parc. č. 36/1, 504, 669/8, 815 a 668/2

Ing. arch. Antonín Dolejš
cn=Ing. arch. Antonín Dolejš,
c=CZ, o=ČESKÁ KOMORA
ARCHITEKTŮ, ou=04468,
email=dolejs@aspira.cz
03.09.2025

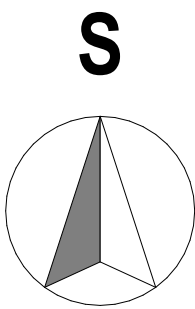

	zodp. projektant:		vypracoval:	paré:
	Ing.arch. Antonín Dolejš		Milan Rousek	
stavebník: Obec Bohutín, Vysoká Pec 140, 26241 Bohutín - Vysoká Pec				

místo stavby: k.ú. Bohutín, parc.č. 36/1, 504 a 808/5, okres Příbram		č.zak.: /2025
stavba: PŘÍSTAVBA A STAVEBNÍ ÚPRAVY ZŠ BOHUTÍN VČ. ZPEVNĚNÝCH PLOCH, OPLOČENÍ, IS A ZELENĚ SO-01: PŘÍSTAVBA OBJEKTU ZŠ SO-02: STAVEBNÍ ÚPRAVY STÁV. OBJEKTU ZŠ		stupeň PD: dokumentace pro provádění stavby
		datum: červen 2025

projekty • architektura • stavby	výkres: KATASTRÁLNÍ SITUAČNÍ VÝKRES SOULAD S ÚP OBCE BOHUTÍN	měřítko: 1:500
		číslo výkresu: C.2-2