


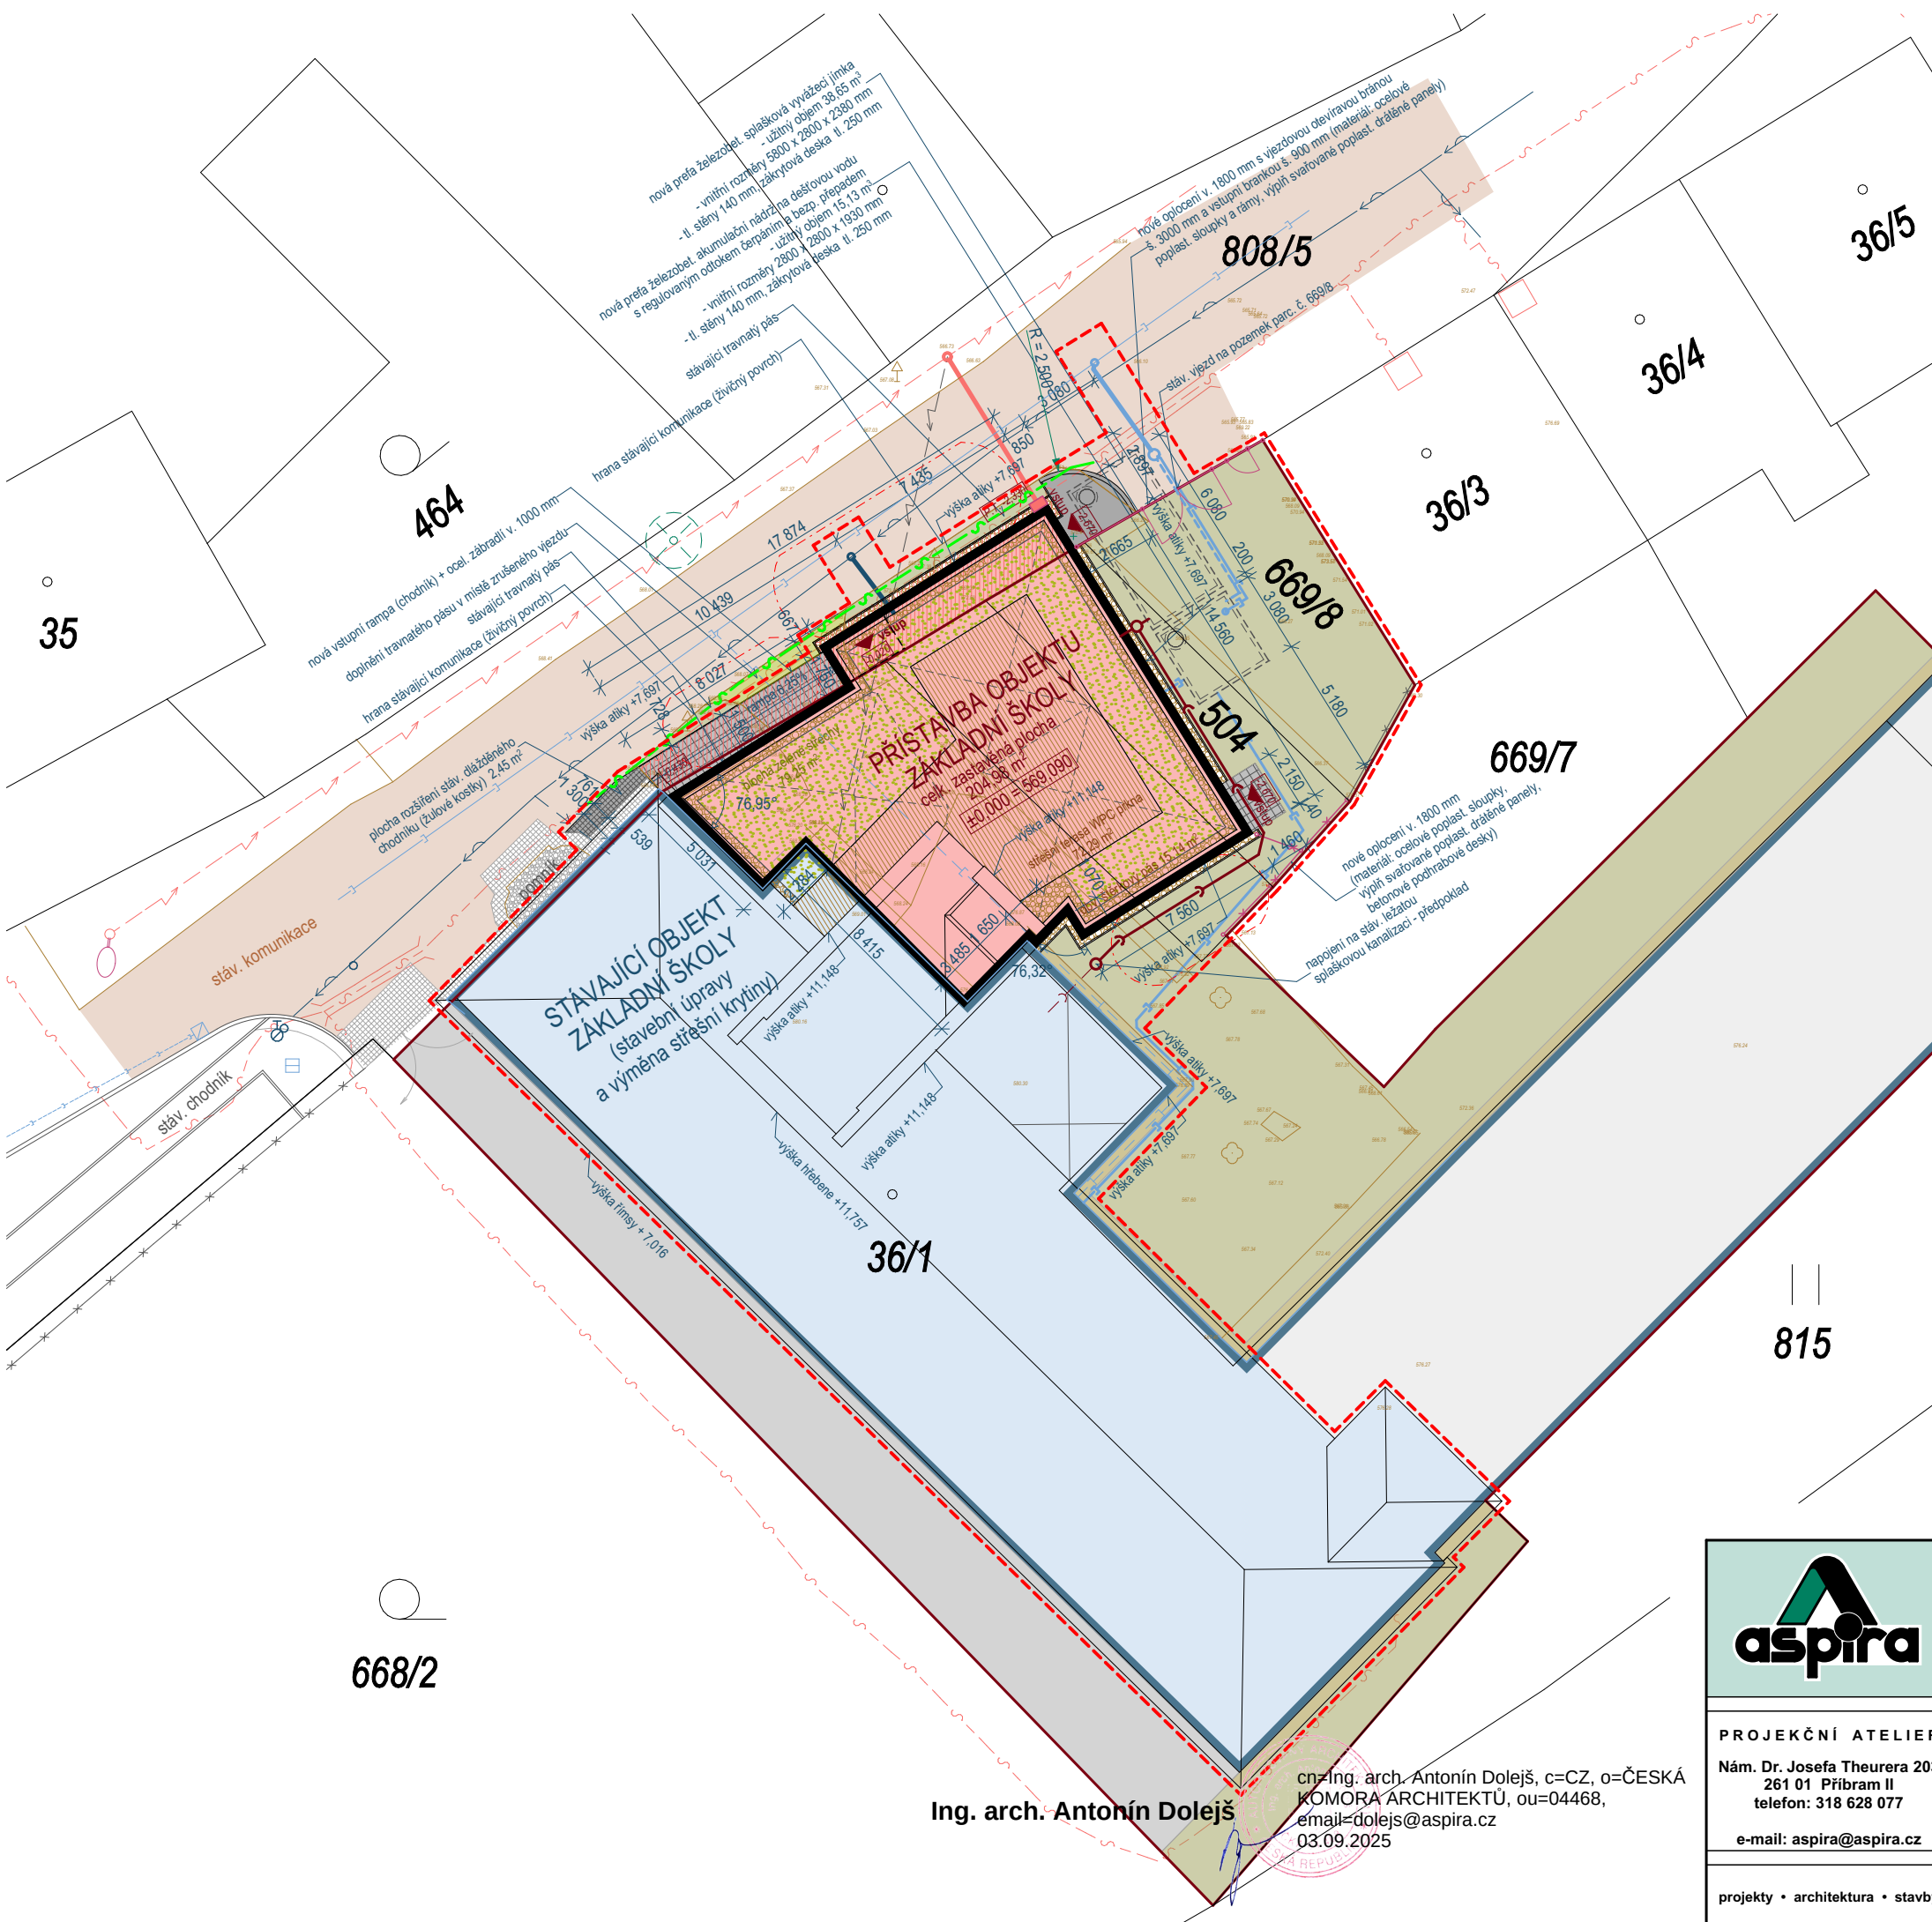

LEGENDA PLOCH


- zastavěná plocha SO-01 přístavby ZŠ na pozemku parc.č. 36/1 a 504 186,35 m<sup>2</sup>
- zastavěná plocha SO-01 přístavby ZŠ na pozemku parc.č. 808/5 18,63 m<sup>2</sup>
- zastavěná plocha SO-01 CELKEM 204,98 m<sup>2</sup>**
- zastavěná plocha stáv. objektu ZŠ - SO-02: stavební úpravy a výměna střešní krytiny na pozemku parc.č. 36/1 **CELKEM 546,74 m<sup>2</sup>**
- zastavěná plocha stáv. objektu ZŠ (bez staveb. úprav) na pozemku parc.č. 36/1 476,22 m<sup>2</sup>
- zpevněná plocha - komunikace, chodník na pozemku parc.č. 36/1 4,20 m<sup>2</sup> (beton, dlažba tl. 80 mm - rozebíratelná, hutněné systémové podloží)
- zpevněná plocha - komunikace, chodník na pozemku parc.č. 808/5 11,03 m<sup>2</sup> (bet. dlažba tl. 80 mm - rozebíratelná, hutněné systémové podloží, obv. zeď rampy)
- zpevněná plocha CELKEM 15,23 m<sup>2</sup>**
- stávající zpevněná plocha - chodník na pozemku parc.č. 36/1 148,72 m<sup>2</sup>
- nová zpevněná plocha - chodník (živичný povrch) na pozemku parc.č. 808/5 6,22 m<sup>2</sup>
- nová zpevněná plocha - chodník (žulové kostky) na pozemku parc.č. 808/5 2,45 m<sup>2</sup>
- nezpevněná plocha - štěrkový okapový pás (kačírek) na pozemku parc.č. 36/1 a 504 4,19 m<sup>2</sup>
- nezpevněná plocha - štěrkový okapový pás (kačírek) na pozemku parc.č. 808/5 2,77 m<sup>2</sup>
- nezpevněná plocha - štěrkový pás CELKEM 6,96 m<sup>2</sup>**
- nezpevněná plocha - zeleň na pozemku parc. č. 36/1, 504 a 669/8 404,58 m<sup>2</sup>

CELKOVÁ PLOCHA PARCEL č. 36/1, 504, 669/8 = 1.771,00 m<sup>2</sup>  
CELKOVÁ PLOCHA SO-01, ZPEV. A NEZPEVN. PLOCH NA POZEMKU p.č. 808/5 = 34,88 m<sup>2</sup>

- hranice požární nebezpečného prostoru
- stávající oplocení
- nové oplocení v. 1,8m (ocel. poplast. sloupky á 2,5m, poplast. pletivo, podhrabové bet. desky - systémové řešení)
- hranice pozemků dle KN
- hranice pozemků ZŠ dotčených stavbou dle KN - parc.č. 36/1, 504, 669/8
- hranice stavby - dotčené pozemky parc.č. 36/1, 504, 669/8, 1175

LEGENDA IS

- stávající vzdušné vedení NN
- rušená stávající vzdušná přípojka NN
- stávající sdělovací kabel CETIN
- nová pozice (posunutí) sdělovacího kabelu SEK
- stávající veřejný vodovod
- rušená stávající vodovodní přípojka
- stávající veřejná dešťová kanalizace
- rušené stávající napojení dešťové kanalizace
- nová přípojka dešťové kanalizace PVC KG D 160
- nová přípojka vodovodu PE D 63
- nová podzemní kabelová přípojka NN - viz. samostatná PD ČEZ
- venkovní vedení ležaté splaškové kanalizace PVC D 160
- předpokládané stáv. venkovní vedení ležaté splaškové kanalizace
- venkovní vedení ležaté dešťové kanalizace PVC D 160
- venkovní vedení čerpané dešťové vody - výtlač PE D 40/3,7

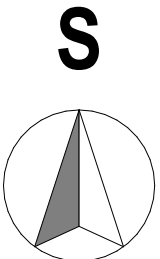

|   |                          |  |                                                |  |       |
|---|--------------------------|--|------------------------------------------------|--|-------|
|                                                                                    | zodp. projektant:        |  | vypracoval:                                    |  | paré: |
|   | Ing.arch. Antonín Dolejš |  | Milan Rousek                                   |  |       |
|   |                          |  |                                                |  |       |
| stavebník:<br>Obec Bohutín, Vysoká Pec 140, 26241 Bohutín - Vysoká Pec                                                                                                  |                          |  |                                                |  |       |
| PROJEKČNÍ ATELIER   |                          |  |                                                |  |       |
| Nám. Dr. Josefa Theurera 203<br>261 01 Příbram II<br>telefon: 318 628 077                                                                                               |                          |  |                                                |  |       |
| e-mail: aspira@aspira.cz   |                          |  |                                                |  |       |
| místo stavby: k.ú. Bohutín, parc.č. 36/1, 504 a 808/5, okres Příbram   |                          |  | č.zak.: /2025                                  |  |       |
| stavba: PŘÍSTAVBA A STAVEBNÍ ÚPRAVY ZŠ BOHUTÍN<br>VČ. ZPEVNĚNÝCH PLOCH, OPLOCENÍ, IS A ZELENĚ<br>SO-01: PŘÍSTAVBA OBJEKTU ZŠ<br>SO-02: STAVEBNÍ ÚPRAVY STÁV. OBJEKTU ZŠ |                          |  | stupeň PD:<br>dokumentace pro provádění stavby |  |       |
|   |                          |  | datum: červen 2025                             |  |       |
| výkres:   |                          |  | měřítko: 1:250                                 |  |       |
| projekty • architektura • stavby   |                          |  | číslo výkresu: C.3                             |  |       |
| KOORDINAČNÍ SITUAČNÍ VÝKRES   |                          |  |                                                |  |       |

Ing. arch. Antonín Dolejš

cn=Ing. arch. Antonín Dolejš, c=CZ, o=ČESKÁ KOMORA ARCHITEKTŮ, ou=04468, email=dolejs@aspira.cz 03.09.2025