


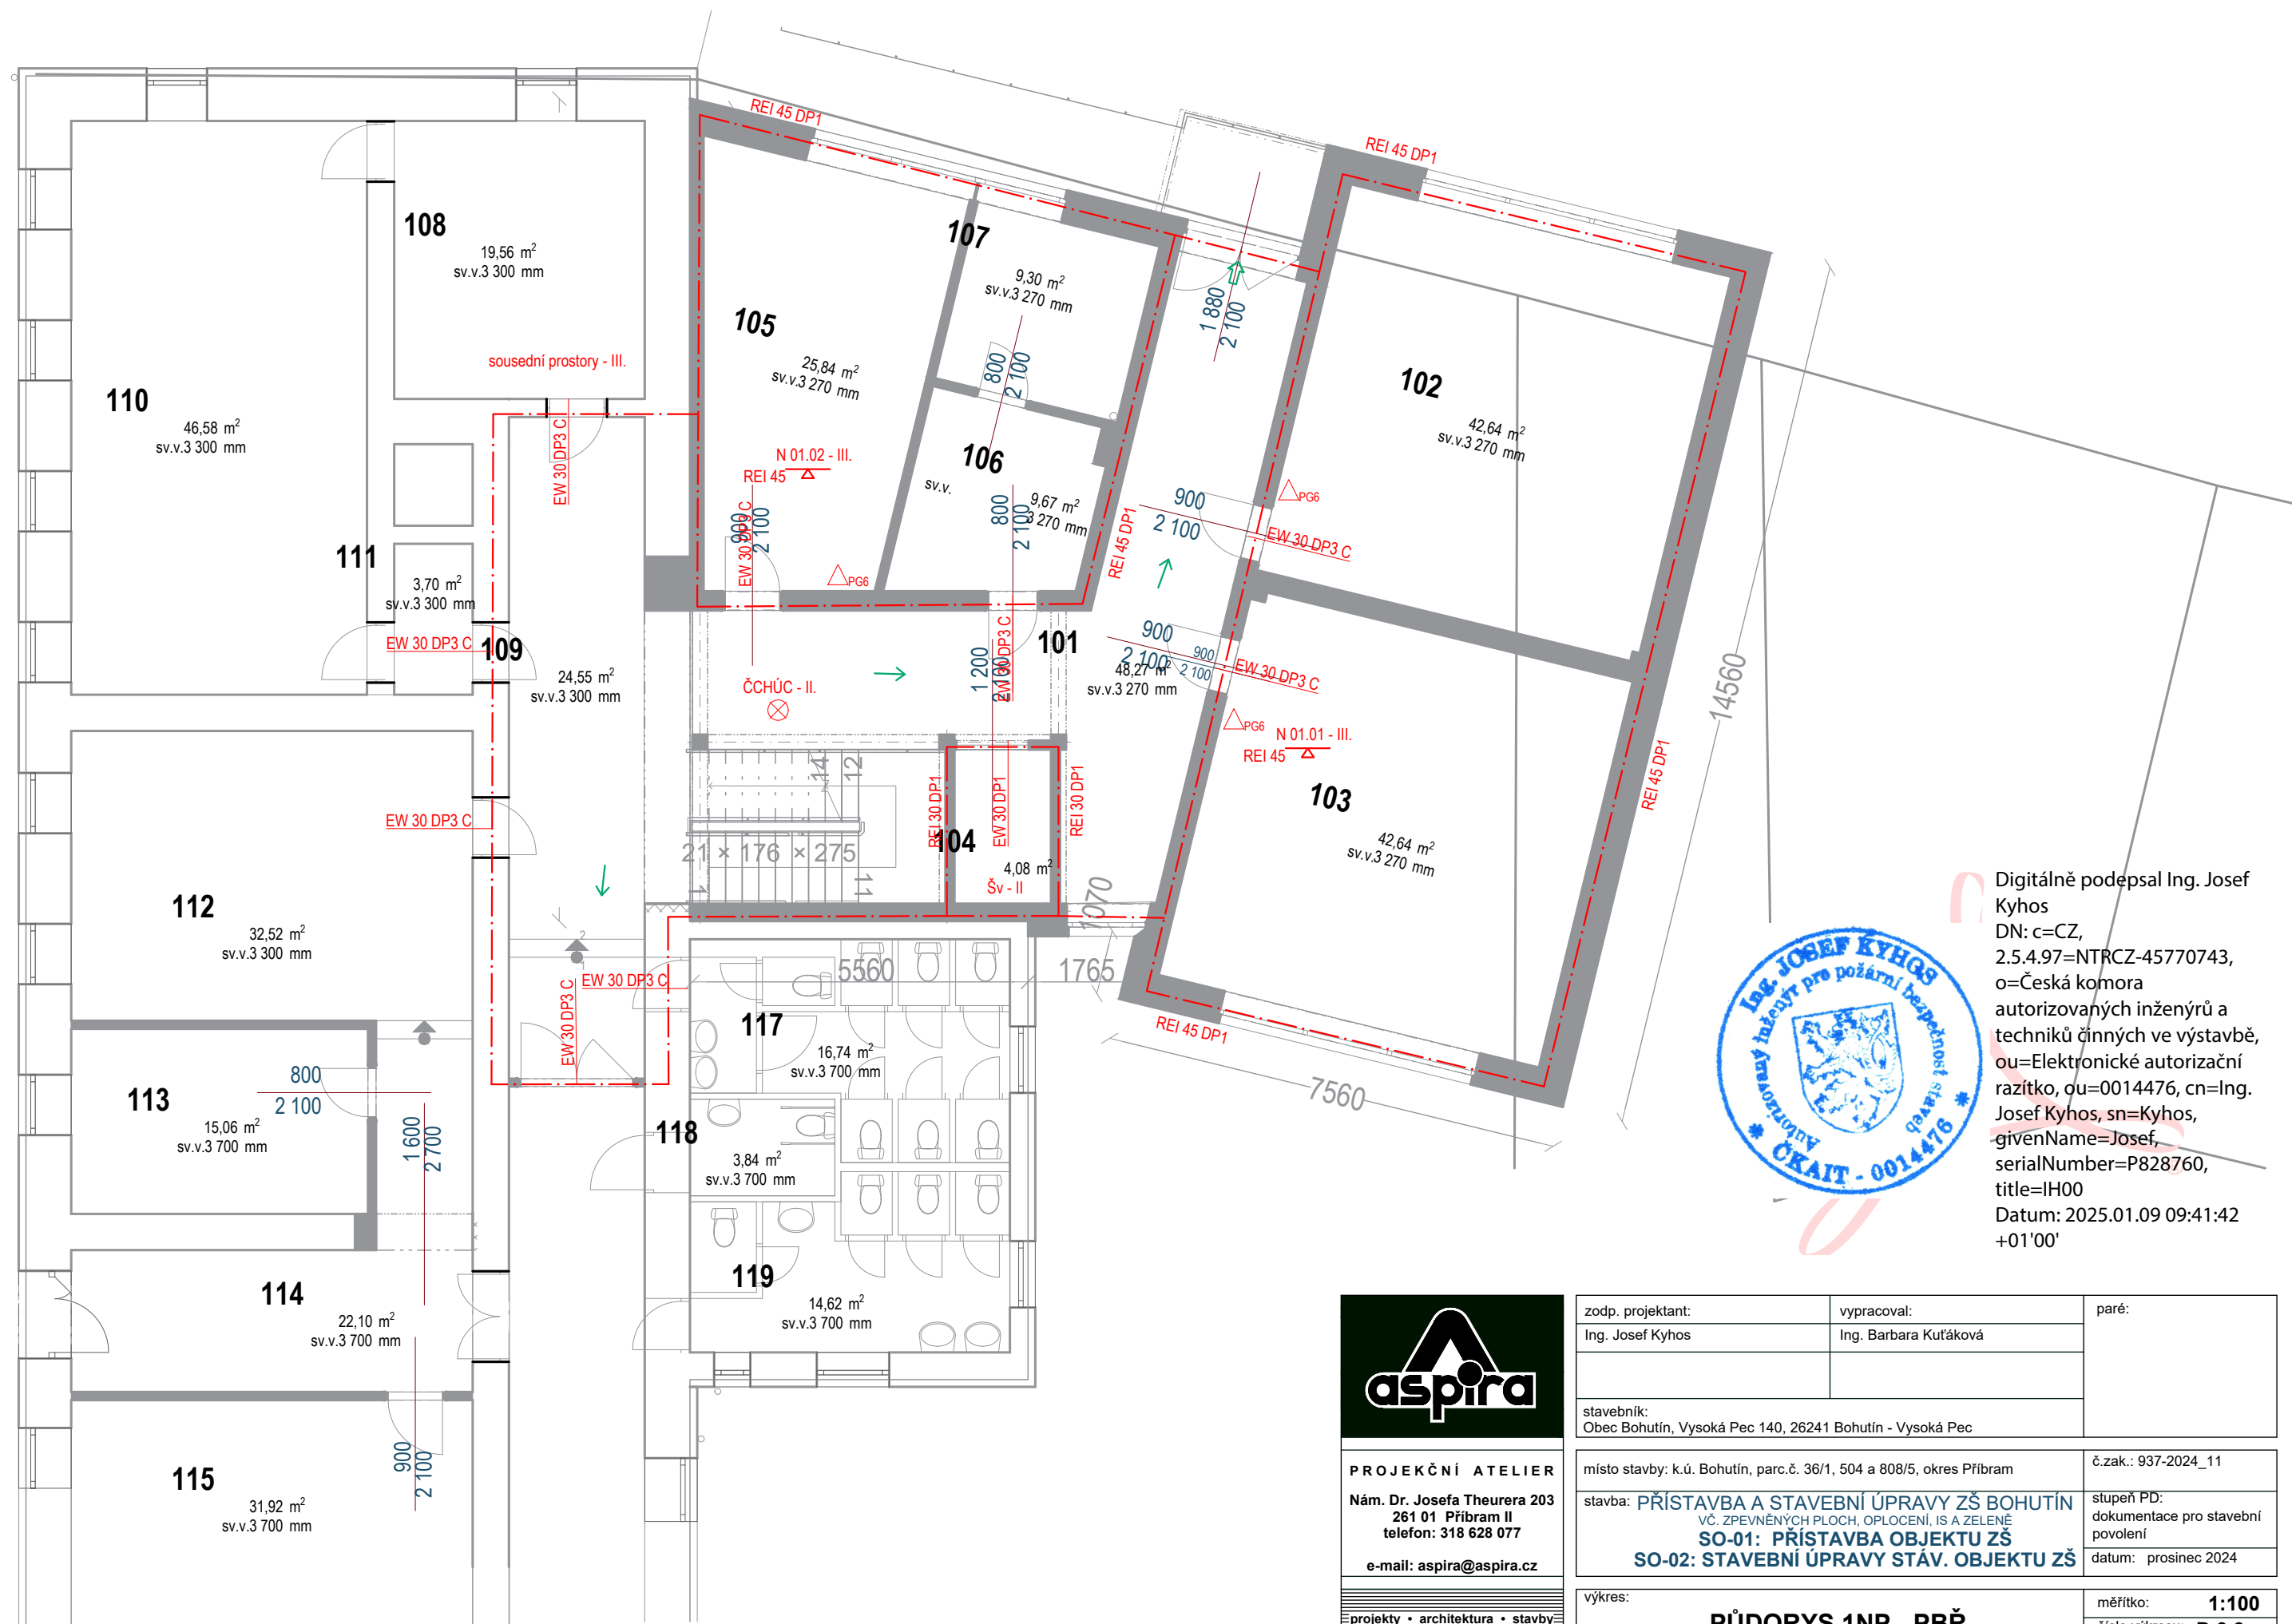

Digitálně podepsal Ing. Josef Kyhos
DN: c=CZ, 2.5.4.97=NTRCZ-45770743, o=Česká komora autorizovaných inženýrů a techniků činných ve výstavbě, ou=Elektronické autorizační razítko, ou=0014476, cn=Ing. Josef Kyhos, sn=Kyhos, givenName=Josef, serialNumber=P828760, title=IH00
Datum: 2025.01.09 09:41:42 +01'00'



	zodp. projektant:		vypracoval:	paré:
	Ing. Josef Kyhos		Ing. Barbara Kuťáková	
stavebník:				
Obec Bohutín, Vysoká Pec 140, 26241 Bohutín - Vysoká Pec				
PROJEKČNÍ ATELIER				
Nám. Dr. Josefa Theurera 203 261 01 Příbram II telefon: 318 628 077				
e-mail: aspira@aspira.cz				
</				