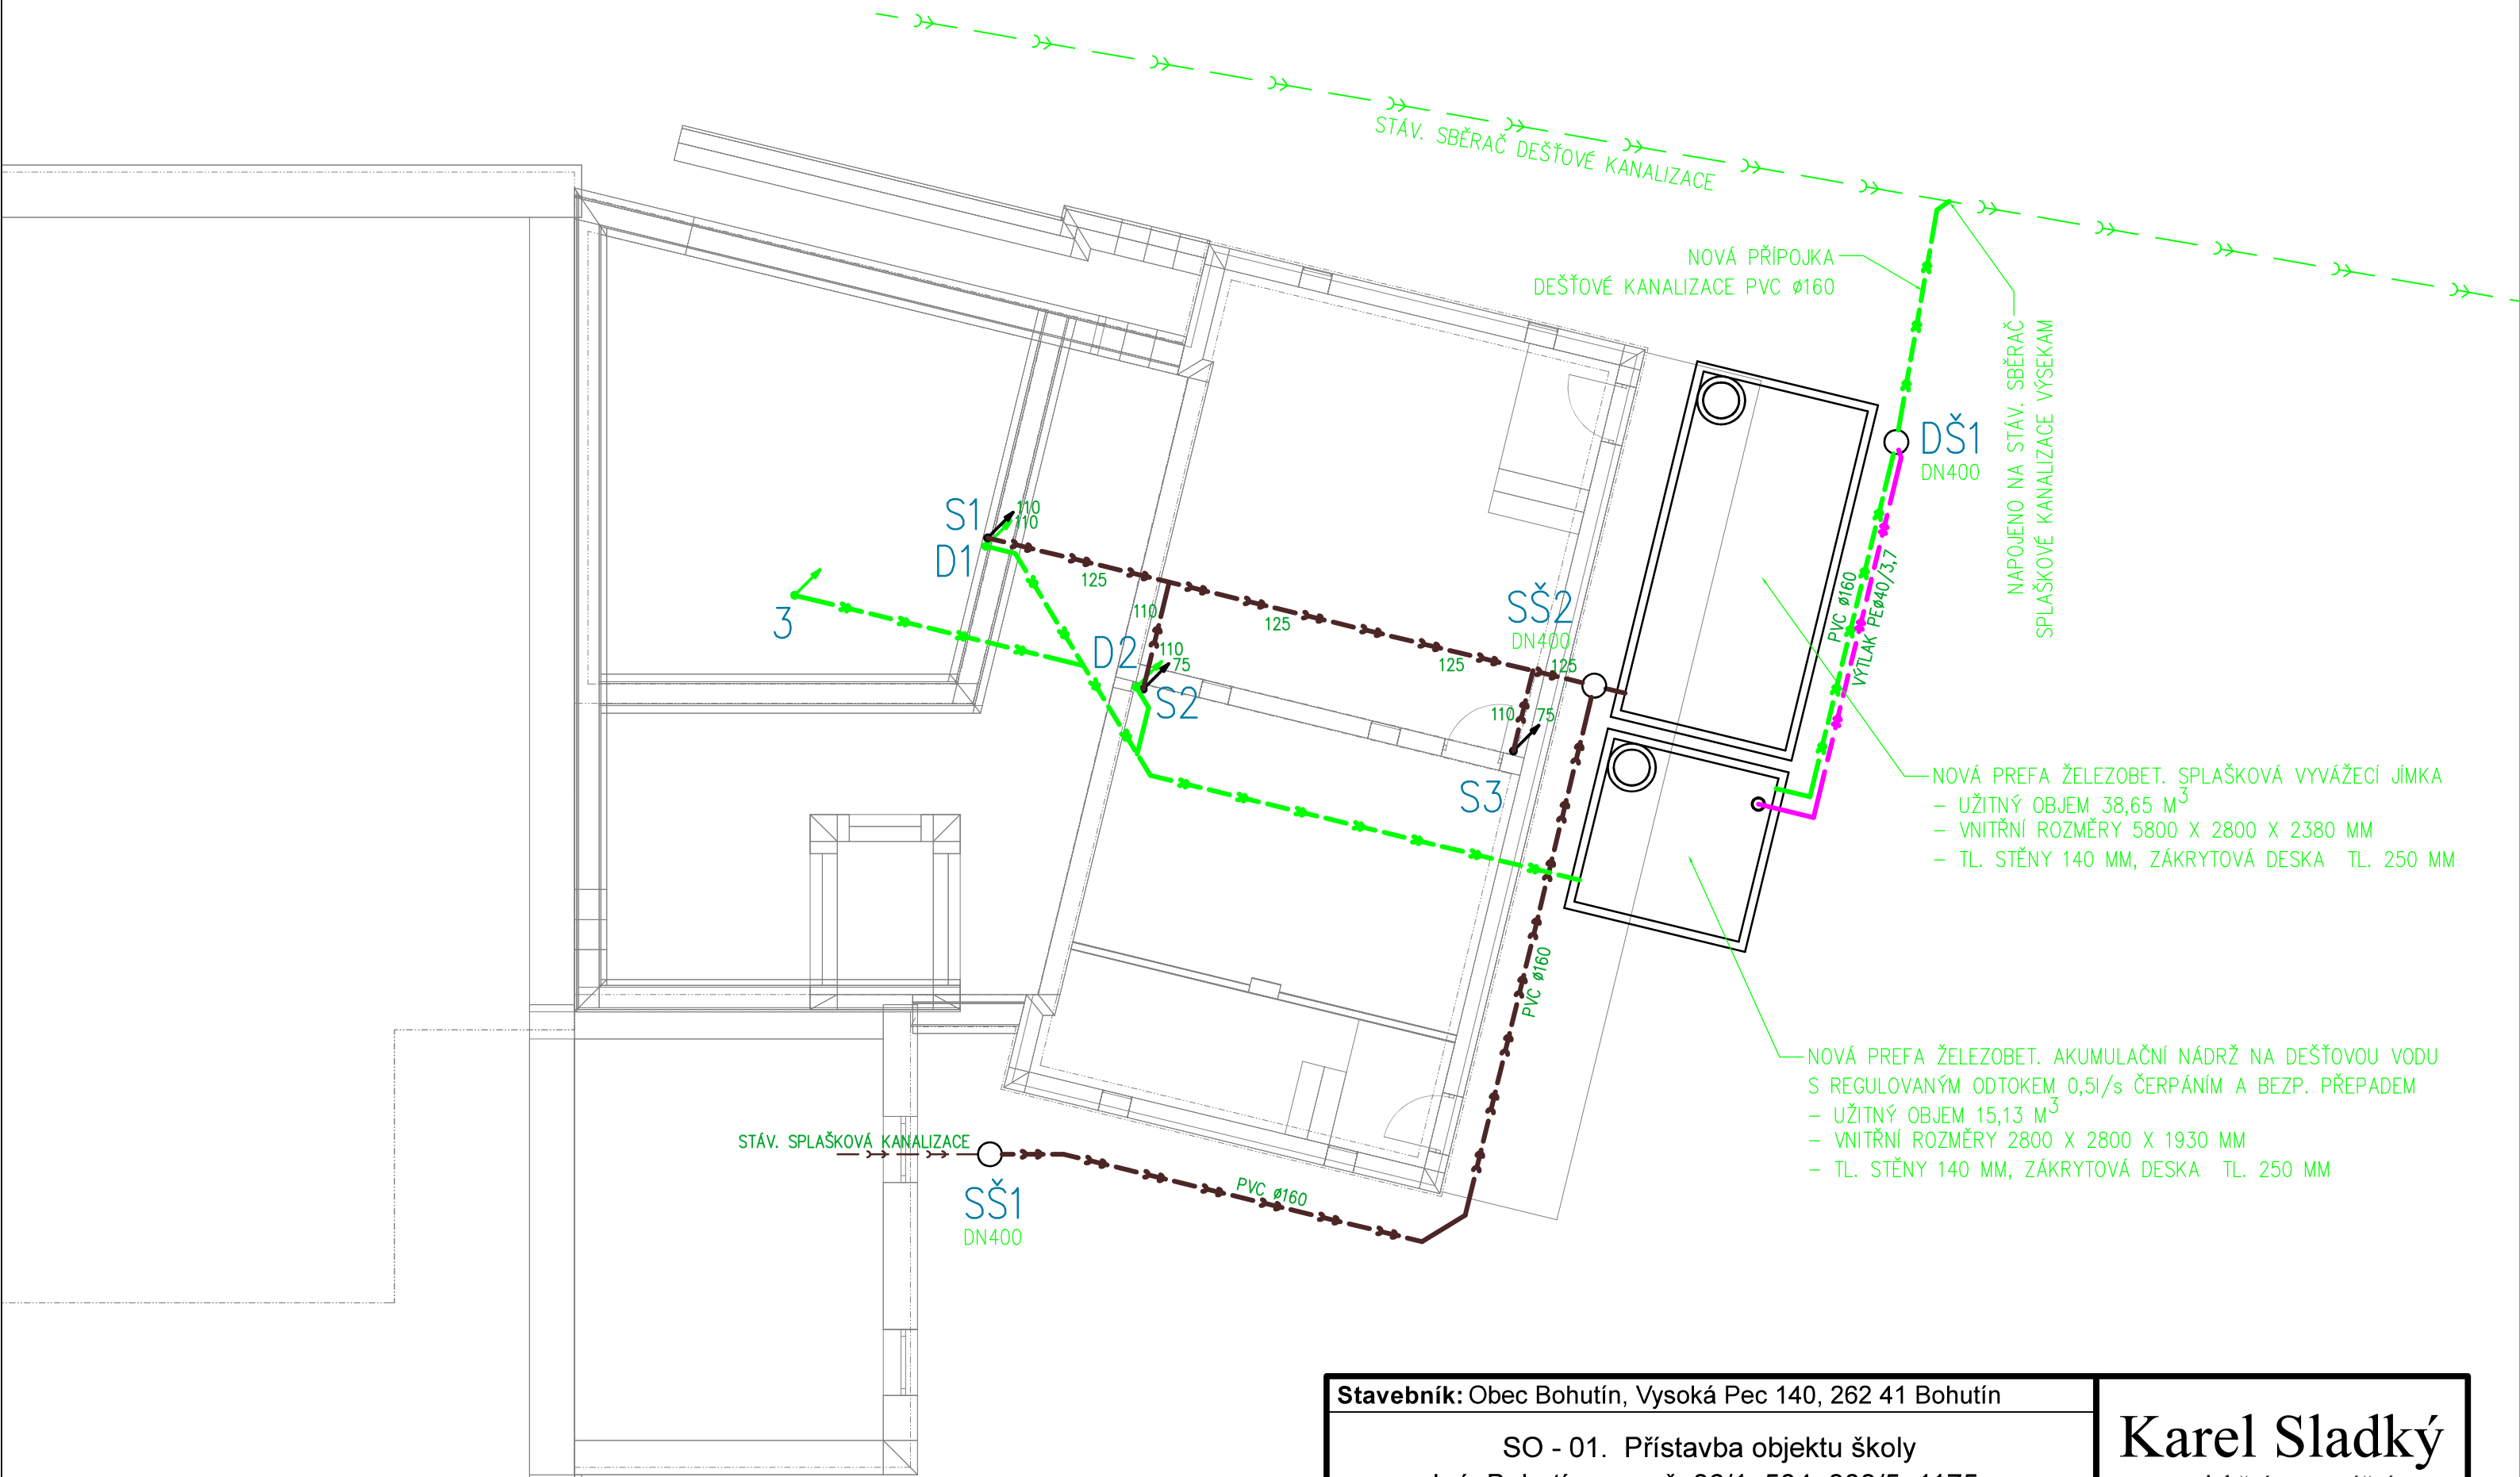


Stavebník: Obec Bohutín, Vysoká Pec 140, 262 41 Bohutín

SO - 01. Přístavba objektu školy
k.ú. Bohutín, parc.č. 36/1, 504, 808/5, 1175

D.1.2. ZDRAVOTNÍ INSTALACE
1.PP - KANALIZACE

Karel Sladký
projekční a montážní kancelář
Příbram I/136
IČ: 113 01 601

Projektant: Ševr K., Ševr O.			**Zak. číslo:** 101/2024
Ved. projektant: Karel Sladký			**Stupeň:** dokum. pro stavební povolení
Měř.: 1:100	**Formát A4**	**Datum:** XI/2024	**Číslo výkresu:** 2