



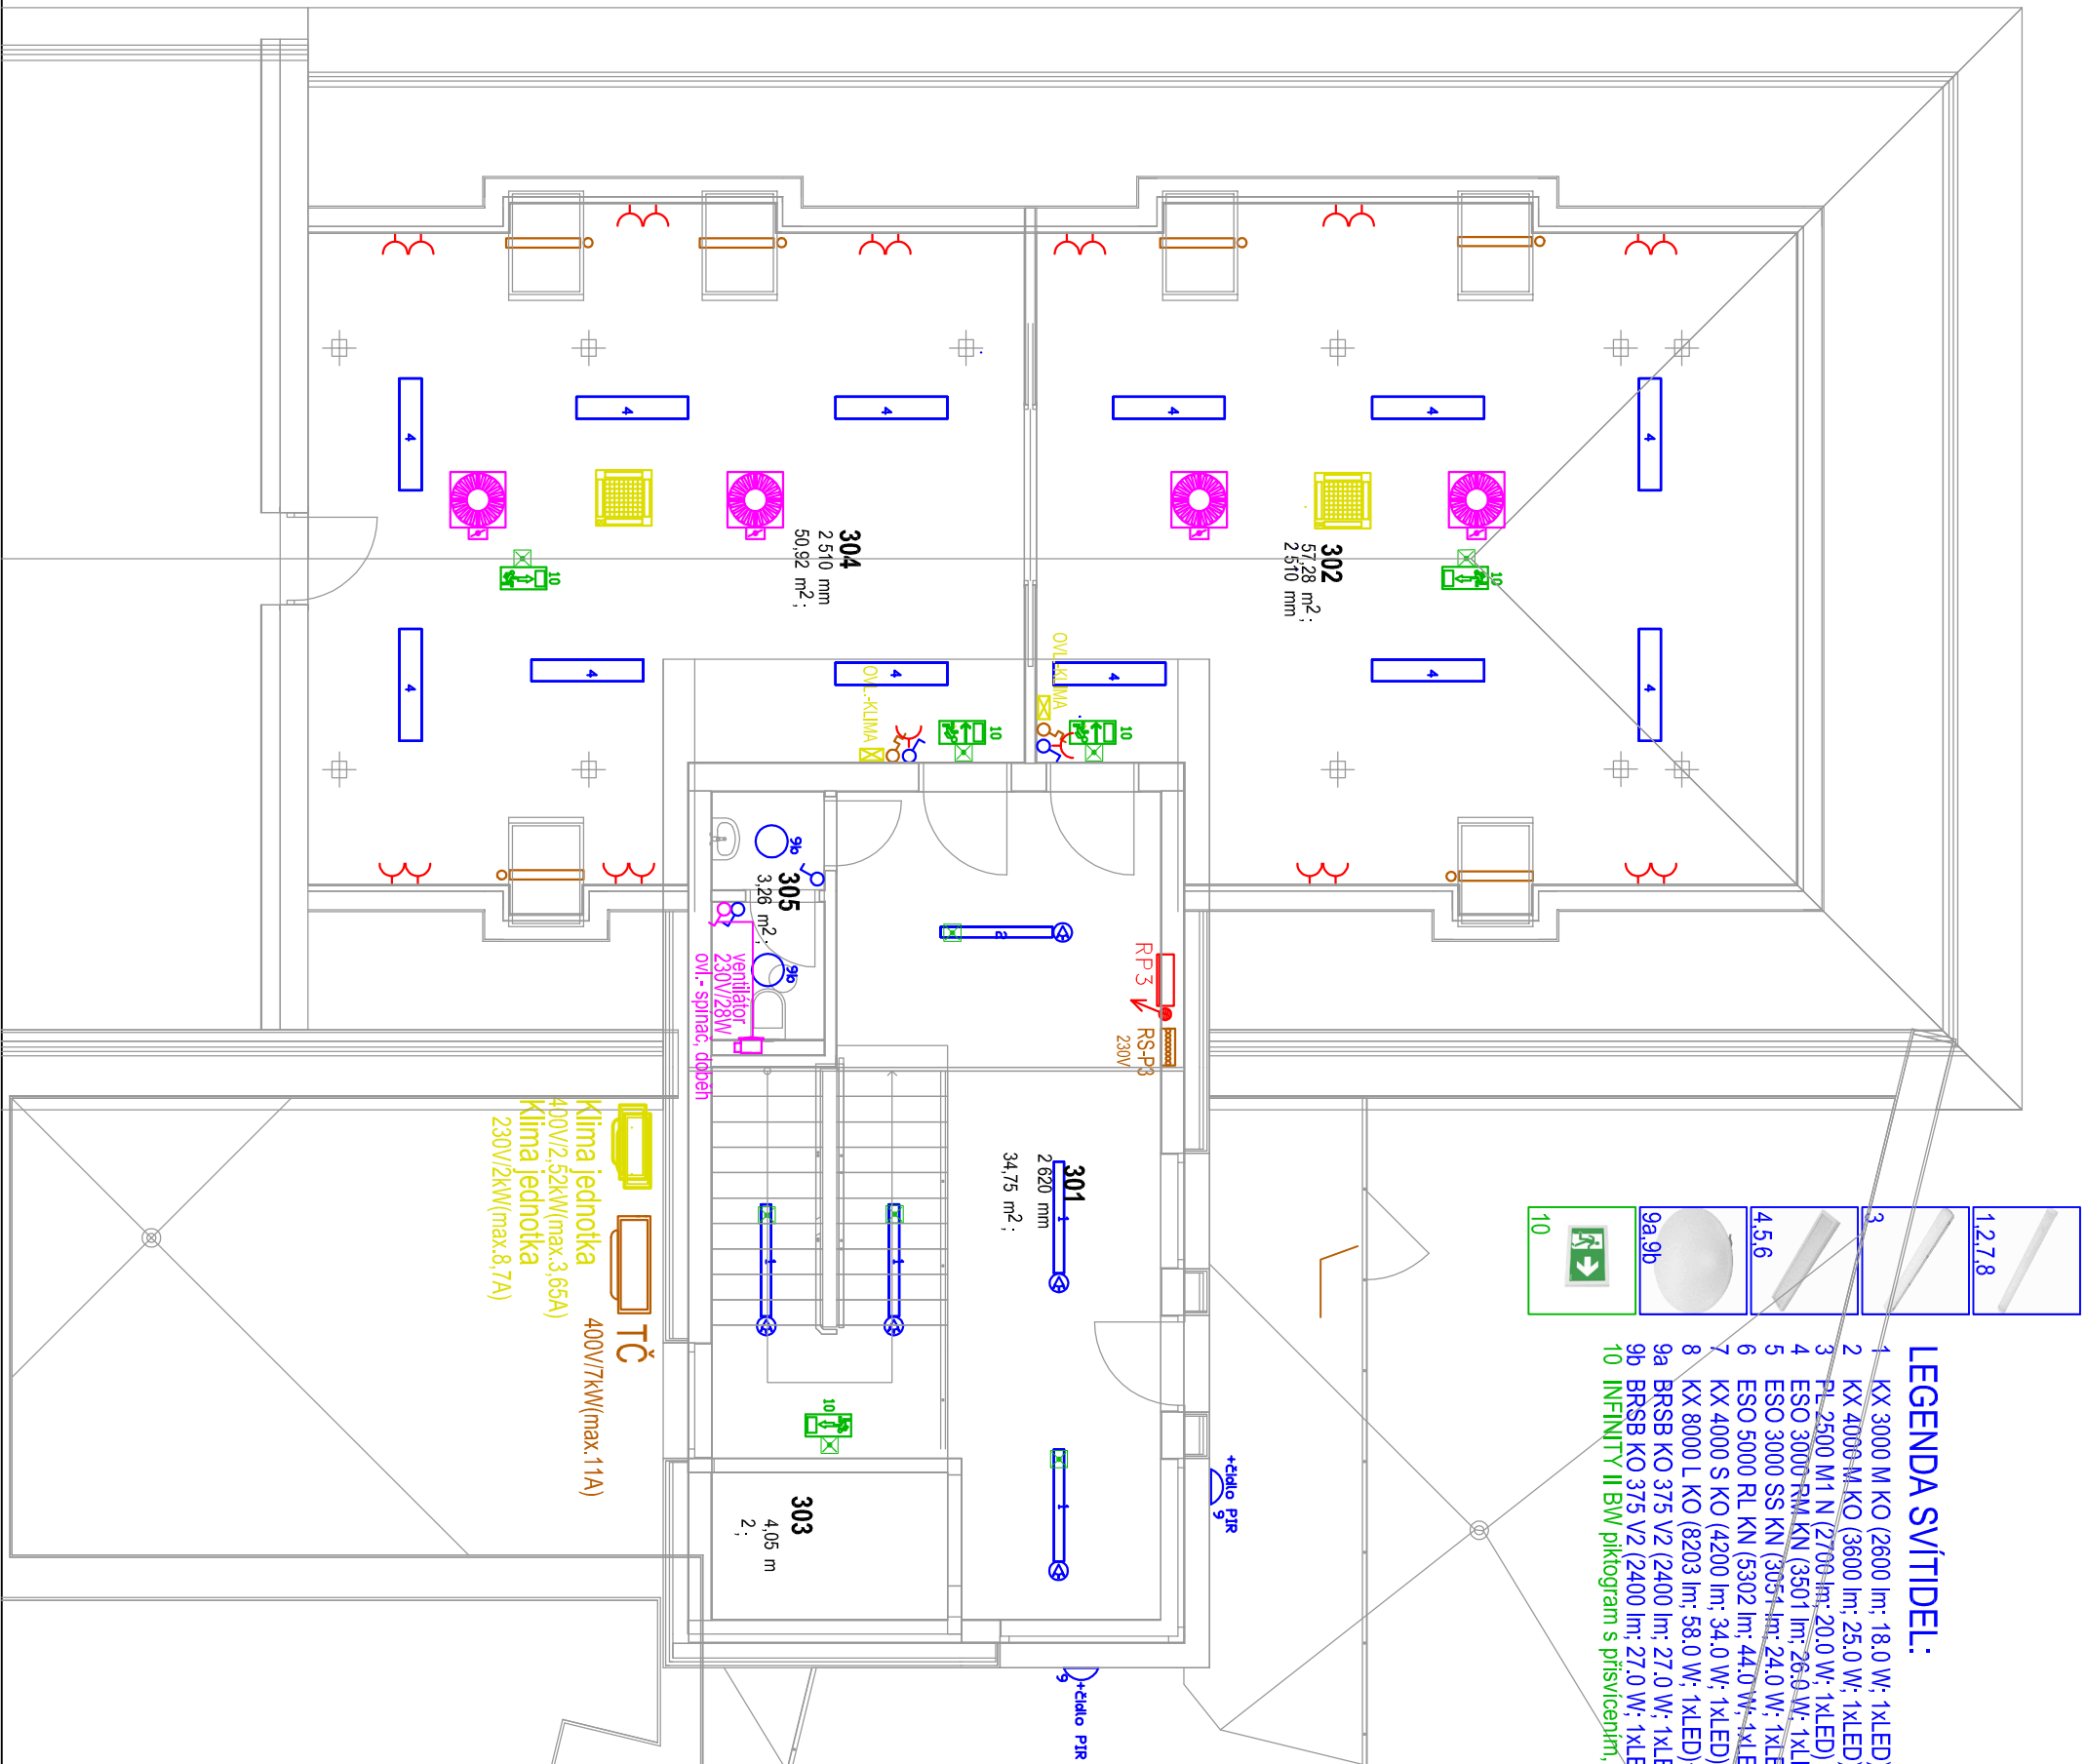

LEGENDA SVÍTIDEL:

- 1 KX 3000 M KO (2600 lm; 18.0 W; 1xLED)+PIR čidlo
- 2 KX 4000-M KO (3600 lm; 25.0 W; 1xLED)+PIR čidlo
- 3 PL 2500 M1 N (2700 lm; 20.0 W; 1xLED)
- 4 ESO 3000-RM KN (3501 lm; 26.0 W; 1xLED)
- 5 ESO 3000 SS KN (3051 lm; 24.0 W; 1xLED)
- 6 ESO 5000 RL KN (5302 lm; 44.0 W; 4xLED)
- 7 KX 4000 S KO (4200 lm; 34.0 W; 1xLED)+PIR čidlo
- 8 KX 8000 L KO (8203 lm; 58.0 W; 1xLED)+PIR čidlo
- 9a BRSB KO 375 V2 (2400 lm; 27.0 W; 1xLED)+PIR čidlo
- 9b BRSB KO 375 V2 (2400 lm; 27.0 W; 1xLED)
- 10 INFINITY II BW pikogram s přisvědčením, 3W LED 80 lm PREMIUM IP40 1h

LEGENDA ELEKTROINSTALACE:

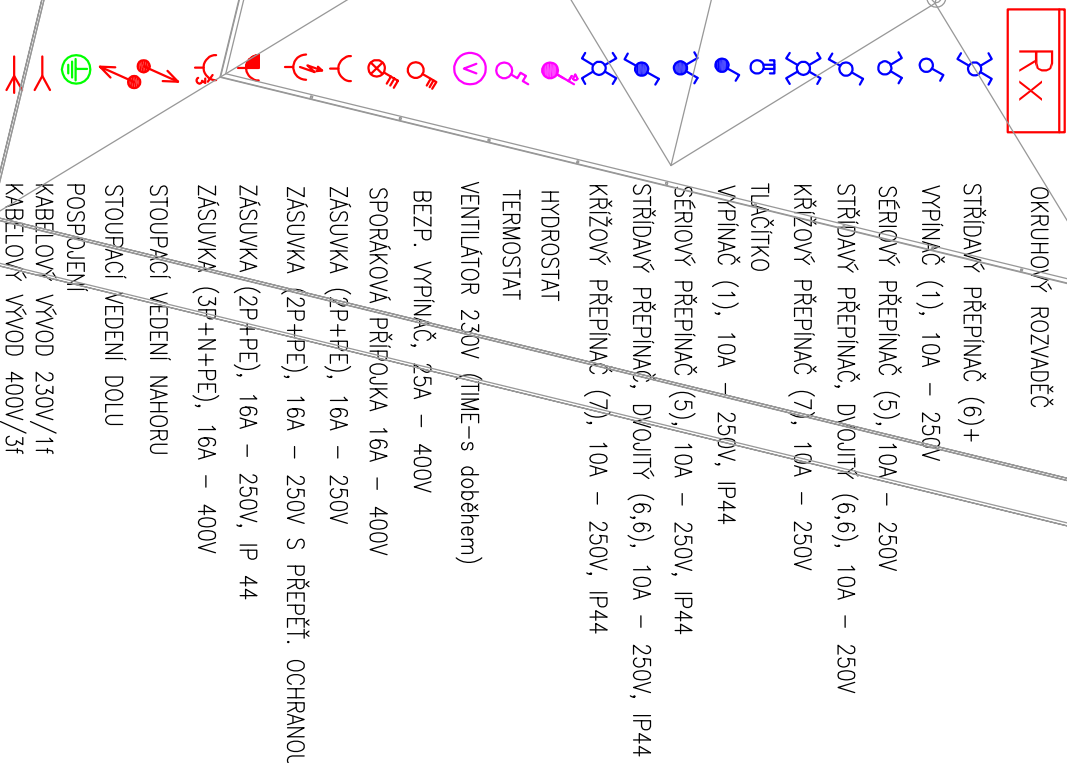

POZNÁMKA:

- Napájacie sústavy: 3x230/400V AC, TN-S,
- Ochrana rie ČSN 33 2000-4-41 a d.3: automatickým odpojením od zdroja a doplnitím pospojováním, doplnkovú ochranu: prúdovými chrániči,
- elektroinštalácie: osvetlení ČVKV 2,5x1,5, ostění 3Cx2,5 (5Gx2,5),
- zásuvky ve výšce 30cm u spin. pístr. ve shodě výšce 110cm
- spin. pístr. ve spod. rámečcích,
- bude inštalováno noviz. osvetlení hľad.

S-B-E|ektro



S-B-Elektro		Ing. V. Sladkovský, J. Bonk		stavědic		výnos		č.přet:	
projekce: Frychotova 55, 261 01 Příbram II		lať: 725 716 188, 601 182 881		Obec Bohutín - Vysoká Pec 140, 26241 Bohutín - Vysoká Pec		5			
projekant:	J. Bonk	název:	PŘÍSTAVBA A STAVEBNÍ ÚPRAVY TĚS BOHUTÍN			číslo/zakázky/měřič:			
vedl. proj.:	Ing. Sladkovský	zakázka:	VČ. ZPĚVNĚNÝCH PLOCH OBJEKTU ZŠ SO-01: PŘÍSTAVBA BOHUTÍN ZŠ SO-02: STAVEBNÍ ÚPRAVY STAV. OBJEKTU ZŠ D 1.4. Silnoproudá elektrotechnika			P-24-1494 datum: 2024/12			
kontrola:	Ing. Sladkovský	přázev:	Elektroinstalace 3.NP			formát: A3			
střípce:	DSP	změna:				měřič: 1:80			