


SO-02: STÁV. OBJEKT ZŠ - STAVEBNÍ ÚPRAVY SO-01: PŘÍSTAVBA ZŠ

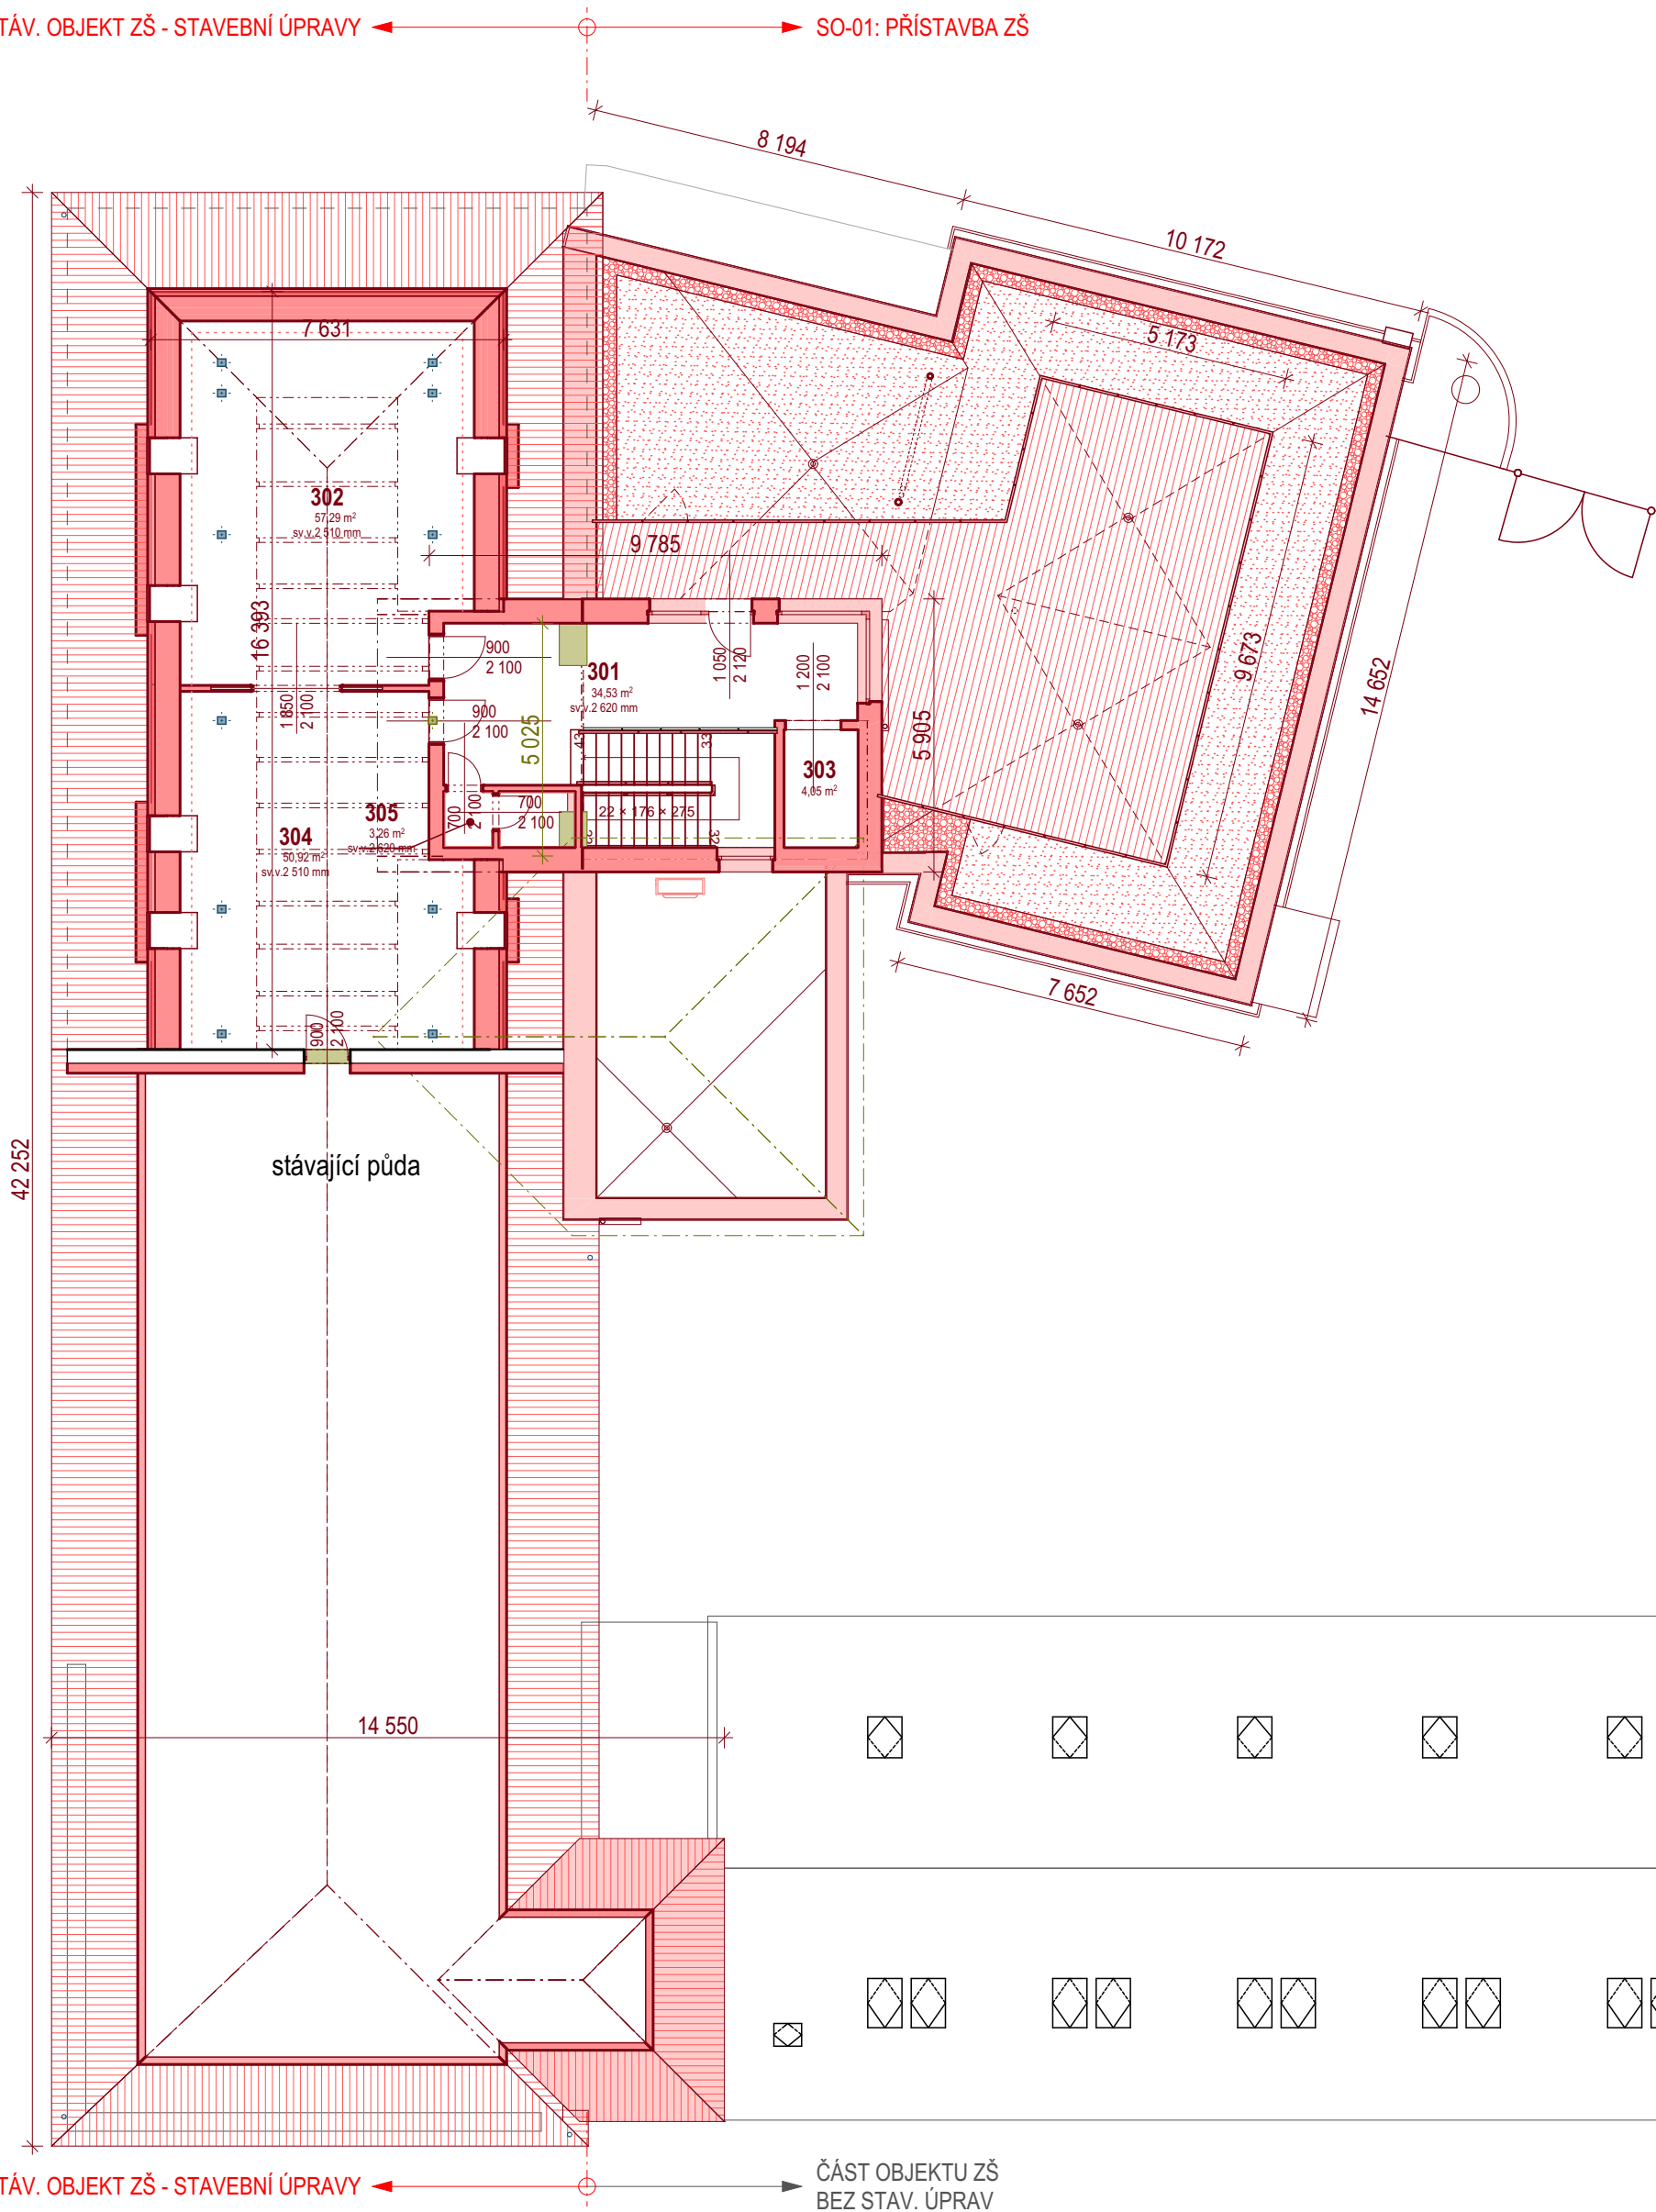

SO-02: STÁV. OBJEKT ZŠ - STAVEBNÍ ÚPRAVY ČÁST OBJEKTU ZŠ BEZ STAV. ÚPRAV

LEGENDA:

- stávající zdivo a konstrukce
- bourané zdivo a konstrukce
- nové zdivo a konstrukce

TABULKA MÍSTNOSTÍ - PODKROVÍ		
Č.	Název místnosti	Plocha (m2)
301	HALA (SO-01, 02)	34,53
302	ŠKOLNÍ KLUB 1 (SO-02)	47,85
303	VÝTAH (SO-01)	4,05
304	ŠKOLNÍ KLUB 2 (SO-02)	50,92
305	WC (SO-02)	3,26
		140,61 m²

Ing. arch. Antonín Dolejš

cn=Ing. arch. Antonín Dolejš, c=CZ,
o=ČESKÁ KOMORA
ARCHITEKTŮ, ou=04468,
email=dolejs@aspira.cz
22.07.2025



PROJEKČNÍ ATELIER
Nám. Dr. Josefa Theurera 203
261 01 Příbram II
telefon: 318 628 077
e-mail: aspira@aspira.cz

projekty • architektura • stavby

zodp. projektant: Ing.arch. Antonín Dolejš	vypracoval: Milan Rousek	paré:

stavebník: Obec Bohutín, Vysoká Pec 140, 26241 Bohutín - Vysoká Pec	
místo stavby: k.ú. Bohutín, parc.č. 36/1, 504 a 808/5, okres Příbram	č.zak.: *****/2024
stavba: PŘÍSTAVBA A STAVEBNÍ ÚPRAVY ZŠ BOHUTÍN VČ. ZPEVNĚNÝCH PLOCH, OPLOČENÍ, IS A ZELENĚ SO-01: PŘÍSTAVBA OBJEKTU ZŠ SO-02: STAVEBNÍ ÚPRAVY STÁV. OBJEKTU ZŠ	stupeň PD: dokumentace pro stavební povolání datum: prosinec 2024

PŮDORYS PODKROVÍ - STÁVAJÍCÍ STAV SCHEMA BOURANÝCH A NOVÝCH KONSTRUKCÍ		měřítko: číslo výkresu: D.04
---	--	--