


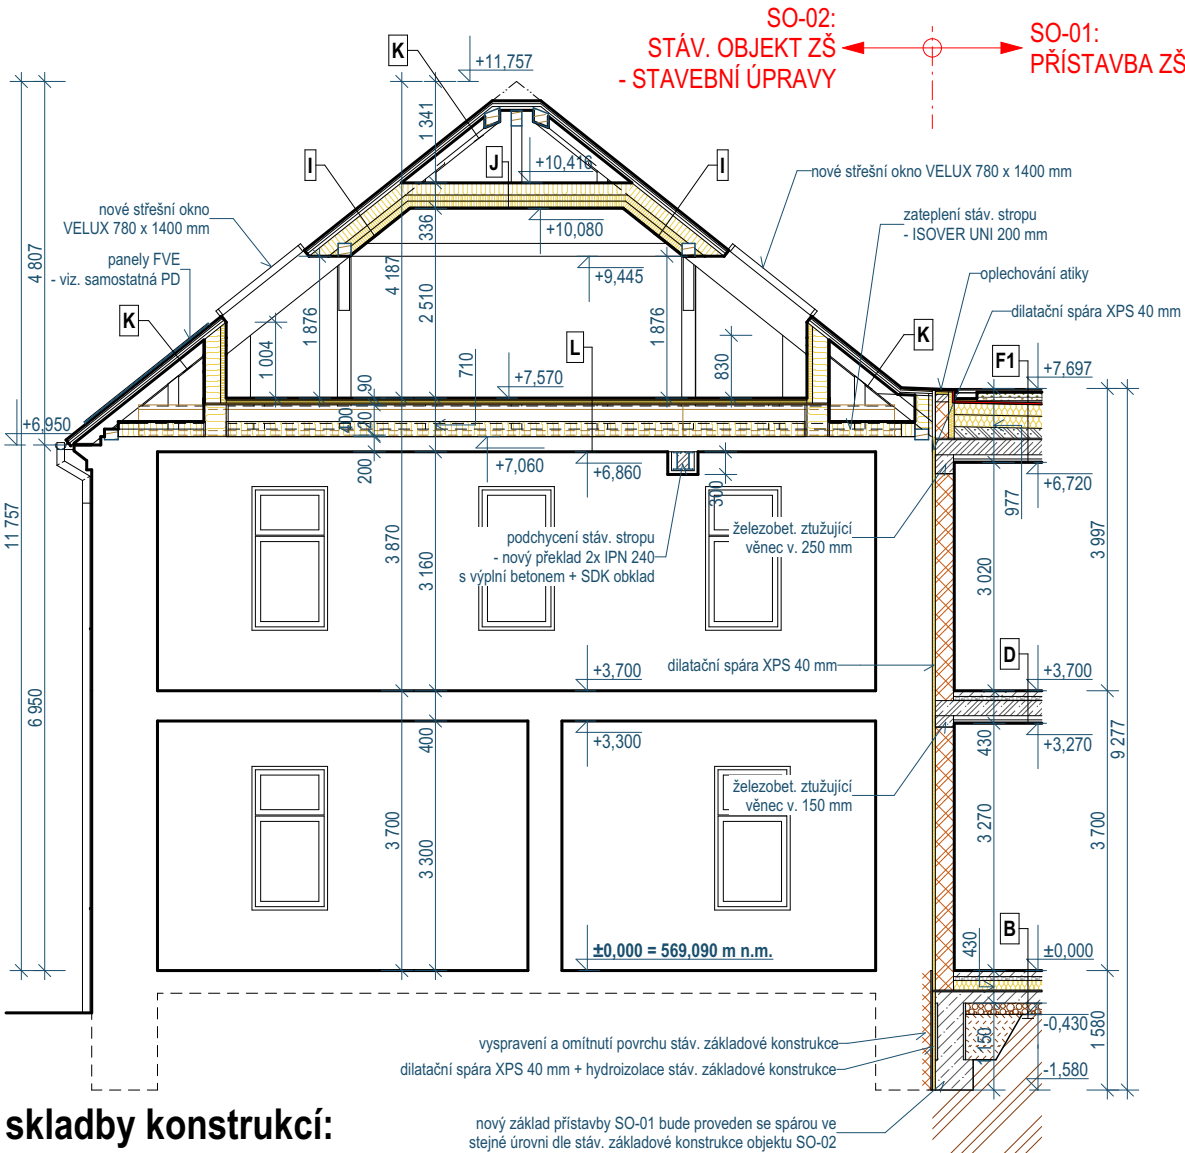


skladby konstrukcí:

- A**
- nášlapná vrstva - epoxidová stěrka
 - strojně hlazená žb. monolitická deska - "bílá vana" 300 mm
 - podkladní beton + KARI síť 150/150/6 100 mm
 - zhutněný štěrkový podsyp (frakce 16/32) 150 mm
 - zhutněná zemní pláň - rostlý terén
- B**
- nášlapná vrstva - keramická dlažba do tmelu 12 mm
 - strojně hlazený cementový potěr s rozptýleným PP vláknem 70 mm
 - systémové desky podlah. vytápění EPS POLYSTYREN (Revel Pex) 50 mm
 - tepelná izolace ISOVER EPS 100 140 mm
 - radonová bariéra - BITAGIT 40 AL+V60 MINERAL RADON 4 mm
 - hydroizolace - SKLOBIT 40 MINERAL 4 mm
 - 2x penetrační nátěr podkladu asfaltovou emulzí
 - podkladní beton + arm. síť 150/150/4 mm 150 mm
 - zhutněný štěrkový podsyp (frakce 16/32) 150 mm
 - zhutněná zemní pláň - násyp zeminy
- C**
- nášlapná vrstva - lepené linoleum (ev. vinyl) 3 mm
 - podkladní vyrovnávací stěrka 2 mm
 - strojně hlazený cementový potěr s rozptýleným PP vláknem 77 mm
 - systémové desky podlah. vytápění EPS POLYSTYREN (Revel Pex) 50 mm
 - tepelná izolace ISOVER EPS 100 140 mm
 - radonová bariéra - BITAGIT 40 AL+V60 MINERAL RADON 4 mm
 - hydroizolace - SKLOBIT 40 MINERAL 4 mm
 - 2x penetrační nátěr podkladu asfaltovou emulzí
 - stropní konstrukce - železobet. monolitická deska 200 mm
 - KZS ETICS deskami ISOVER EPS GREYWALL (λ = 0,032 W/mK) 100 mm
 - systémová fasádní tenkovrstvá omítka 10 mm
- D**
- nášlapná vrstva - lepené linoleum (ev. vinyl)
 - strojně hlazený cementový potěr s rozptýleným PP vláknem 60 mm
 - systémové desky podlah. vytápění EPS POLYSTYREN (Revel Pex) 50 mm
 - kročejová izolace - desky ISOVER T-P 20 mm
 - stropní konstrukce - železobet. monolitická deska 200 mm
 - vzduch. mezera (instal. prostor), ocel. podkonstrukce podhledu 85 mm
 - SDK desky podhledu 15 mm

- E**
- střešní pochozí plocha - WPC terasová prkna 20 mm
 - systémový rošt terasy 40 mm
 - vyrovnávací PVC terče (na přířezech folie DEKPLAN 77)
 - svařovaná a mech. kotvená PVC-P folie DEKPLAN 77 1,8mm
 - separační vrstva - netkaná textilie ze 100% polypropylenu FILTEK 300
 - desky z pěnového POLYSTYRENU EPS 150 S 160 mm
 - desky z pěnového POLYSTYRENU EPS 150 S 180 mm
 - spádová vrstva 2% - lehčená cementová pěna PORIMENT WS tl. min. 40 mm
 - parotěsná zábrana - SBS modif. asfalt. pás GLASTEK 40 SPECIAL MINERAL
 - asfaltová, vodou ředitelná emulze, přípravný nátěr podkladu DEKPRIMER
 - vyrovnávací stěrka 10 mm
 - stropní konstrukce - železobet. monolitická deska 200 mm
 - vzduch. mezera (instal. prostor), ocel. podkonstrukce podhledu 85 mm
 - SDK desky podhledu 15 mm

- F1 - DEK STŘECHA ST.2005A (GREENDEK 40 PLUS)**
- vegetační GREENDEK rozhodníková rohož S5 25 mm
 - vegetační, hydroakumulační, stabilizační GREENDEK substrát střešní extenzivní 60 mm
 - filtrační, drenážní, hydroakumulační rohož ENVIBOARD 20 mm
 - drenážní, hydroakumulační DEKDREN L40 GARDEN HDPE novová folie s perforovanými nopy 41 mm
 - ochranná vrstva - netkaná textilie ze 100% polypropylenu FILTEK 300
 - svařovaná a mech. kotvená PVC-P folie DEKPLAN 77 1,8mm
 - separační vrstva - netkaná textilie ze 100% polypropylenu FILTEK 300
 - desky z pěnového POLYSTYRENU EPS 150 S 160 mm
 - desky z pěnového POLYSTYRENU EPS 150 S 180 mm
 - spádová vrstva 2% - lehčená cementová pěna PORIMENT WS tl. min. 40 mm
 - parotěsná zábrana - SBS modif. asfalt. pás GLASTEK 40 SPECIAL MINERAL
 - asfaltová, vodou ředitelná emulze, přípravný nátěr podkladu DEKPRIMER
 - vyrovnávací stěrka 10 mm
 - stropní konstrukce - železobet. monolitická deska 200 mm

- F2 - DEK STŘECHA ST.2001A (DEKROOF 01-A)**
- svařovaná a mech. kotvená PVC-P folie DEKPLAN 77 1,8mm
 - separační vrstva - netkaná textilie ze 100% polypropylenu FILTEK 300
 - desky z pěnového POLYSTYRENU EPS 150 S 160 mm
 - desky z pěnového POLYSTYRENU EPS 150 S 180 mm
 - spádová vrstva 2% - lehčená cementová pěna PORIMENT WS tl. min. 40 mm
 - parotěsná zábrana - SBS modif. asfalt. pás GLASTEK 40 SPECIAL MINERAL
 - asfaltová, vodou ředitelná emulze, přípravný nátěr podkladu DEKPRIMER
 - vyrovnávací stěrka 10 mm
 - stropní konstrukce - železobet. monolitická deska 200 mm

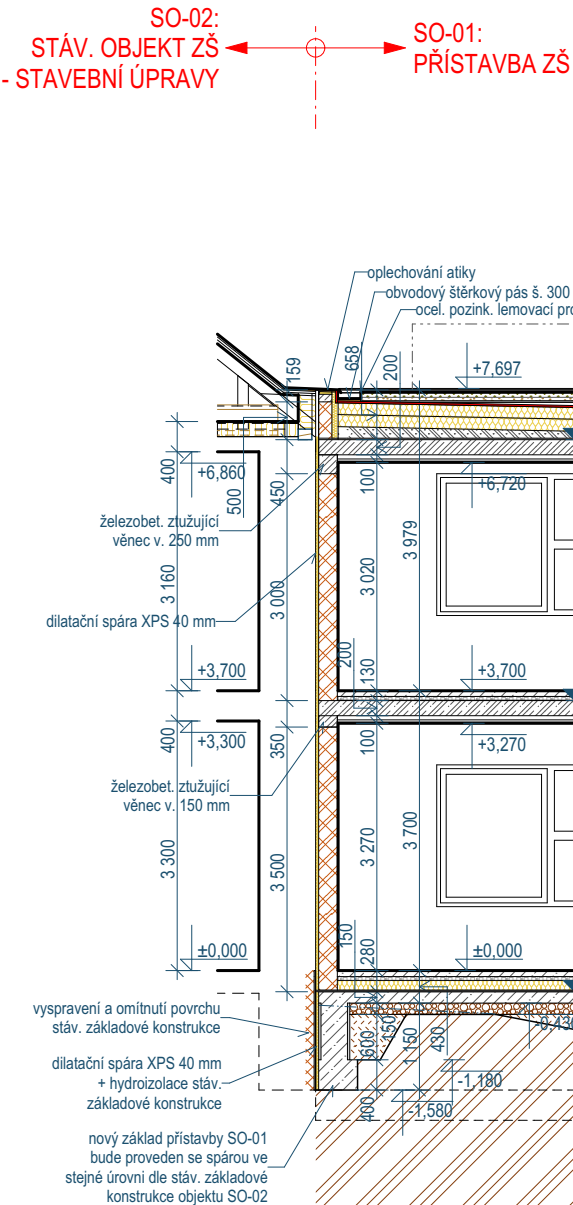


- G**
- nášlapná vrstva - keramická dlažba do tmelu 12 mm
 - strojně hlazený cementový potěr s rozptýleným PP vláknem 68 mm
 - systémové desky podlah. vytápění EPS POLYSTYREN (Revel Pex) 50 mm
 - stropní konstrukce - železobet. monolitická deska 200 mm
 - vzduch. mezera
 - stávající stropní konstrukce

- H**
- nášlapná vrstva - keramická dlažba do tmelu 12 mm
 - konstrukce podesty - železobet. monolitická deska 150 mm

- I**
- plechová krytina - tabule LINDAB
 - latě 60/40
 - kontralatě 60/40
 - pojistná hydroizolace - difúzní folie
 - minerální tepelná izolace ISOVER UNI 160 mm
 - dř. rošt, minerální tepelná izolace ISOVER UNI 80 mm
 - parozábrana - folie s reflexní vrstvou
 - ocel. rošt podhledu, minerální tepelná izolace ISOVER UNI 80 mm
 - podhled z SDK desek 15 mm
 - SDK desky podhledu (white, green, red) 15 mm

- J**
- pojistná paropropustná izolace na kleštinách
 - minerální tepelná izolace mezi kleštinami - ISOVER UNI 160 mm
 - dř. rošt, minerální tepelná izolace ISOVER UNI 80 mm
 - parozábrana - folie s reflexní vrstvou
 - ocel. rošt podhledu, minerální tepelná izolace ISOVER UNI 80 mm
 - podhled z SDK desek 15 mm
 - SDK desky podhledu (white, green, red) 15 mm

- K**
- plechová krytina - tabule LINDAB
 - latě 60/40
 - kontralatě 60/40
 - pojistná hydroizolace - difúzní folie
 - krokev
 - větrany podstřešní prostor

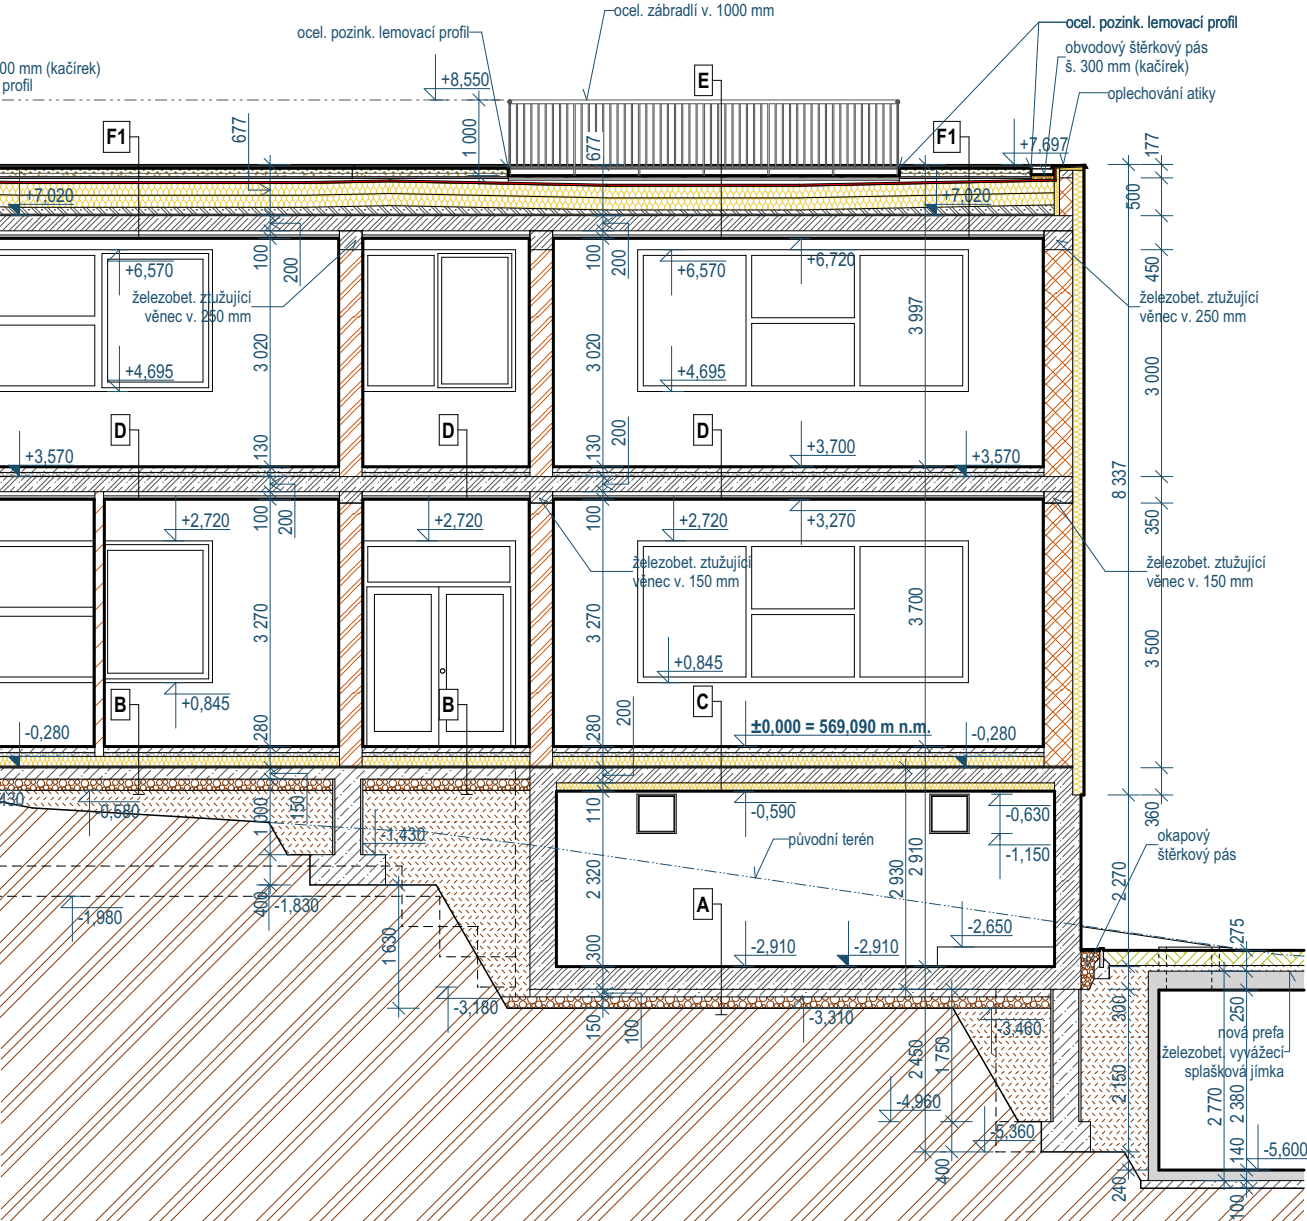

Ing. arch. Antonín Dolejš

cn=Ing. arch. Antonín Dolejš, c=CZ,
o=ČESKÁ KOMORA ARCHITEKTŮ,
ou=04468, email=dolejs@aspira.cz
22.07.2025

±0,000 = 569,090

 PROJEKČNÍ ATELIER Nám. Dr. Josefa Theurera 203 261 01 Příbram II telefon: 318 628 077 e-mail: aspira@aspira.cz	zodp. projektant: Ing.arch. Antonín Dolejš	vypracoval: Milan Rousek	paré:
	stavebník: Obec Bohutín, Vysoká Pec 140, 26241 Bohutín - Vysoká Pec		
	místo stavby: k.ú. Bohutín, parc.č. 36/1, 504 a 808/5, okres Příbram	č.zak.: *****/2024	
projekty • architektura • stavby	stavba: PŘÍSTAVBA A STAVEBNÍ ÚPRAVY ZŠ BOHUTÍN VČ. ZPEVNĚNÝCH PLOCH, OPLOCENÍ, IS A ZELENĚ SO-01: PŘÍSTAVBA OBJEKTU ZŠ SO-02: STAVEBNÍ ÚPRAVY STÁV. OBJEKTU ZŠ		stupeň PD: dokumentace pro stavební povolení datum: prosinec 2024
	výkres: ŘEZY A02, A03		měřítko: 1:100 číslo výkresu: D.12