



POHLED P01 - JIHOVÝCHOD

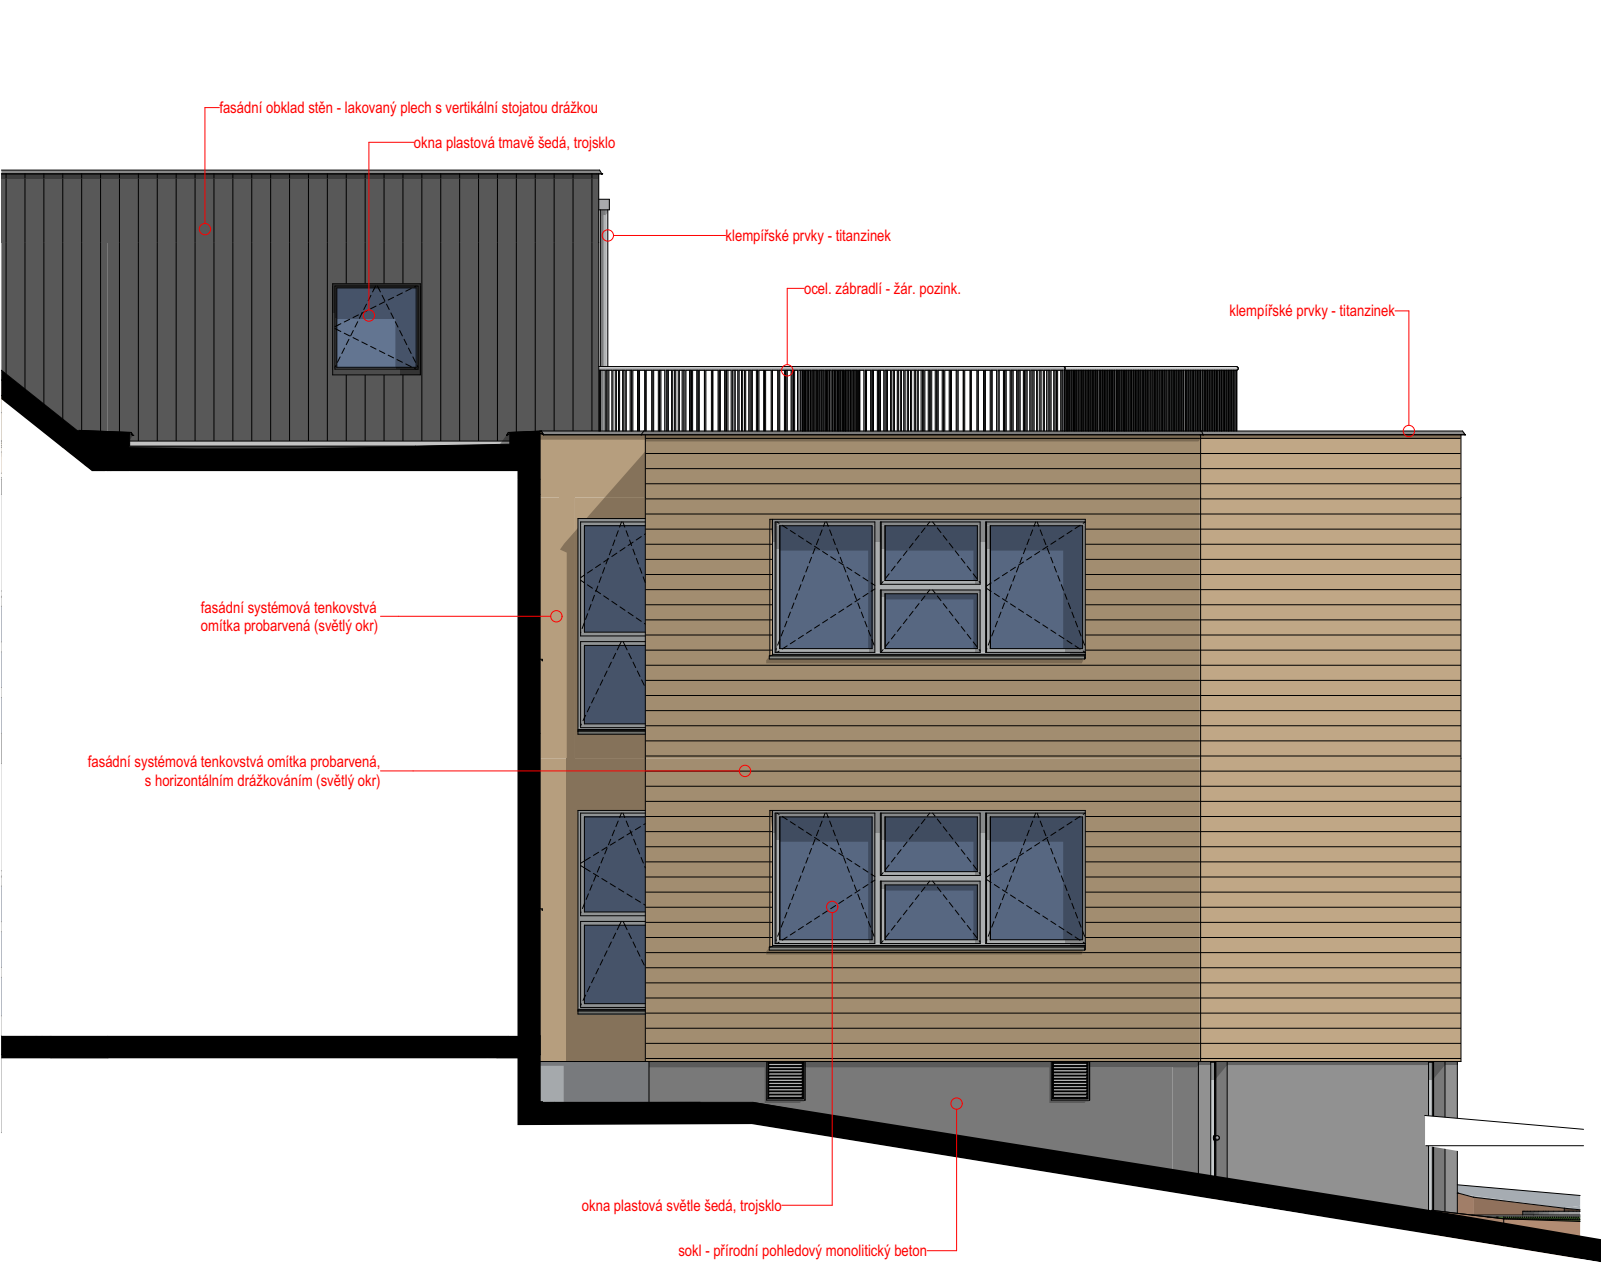

POHLED P02 - SEVEROVÝCHOD

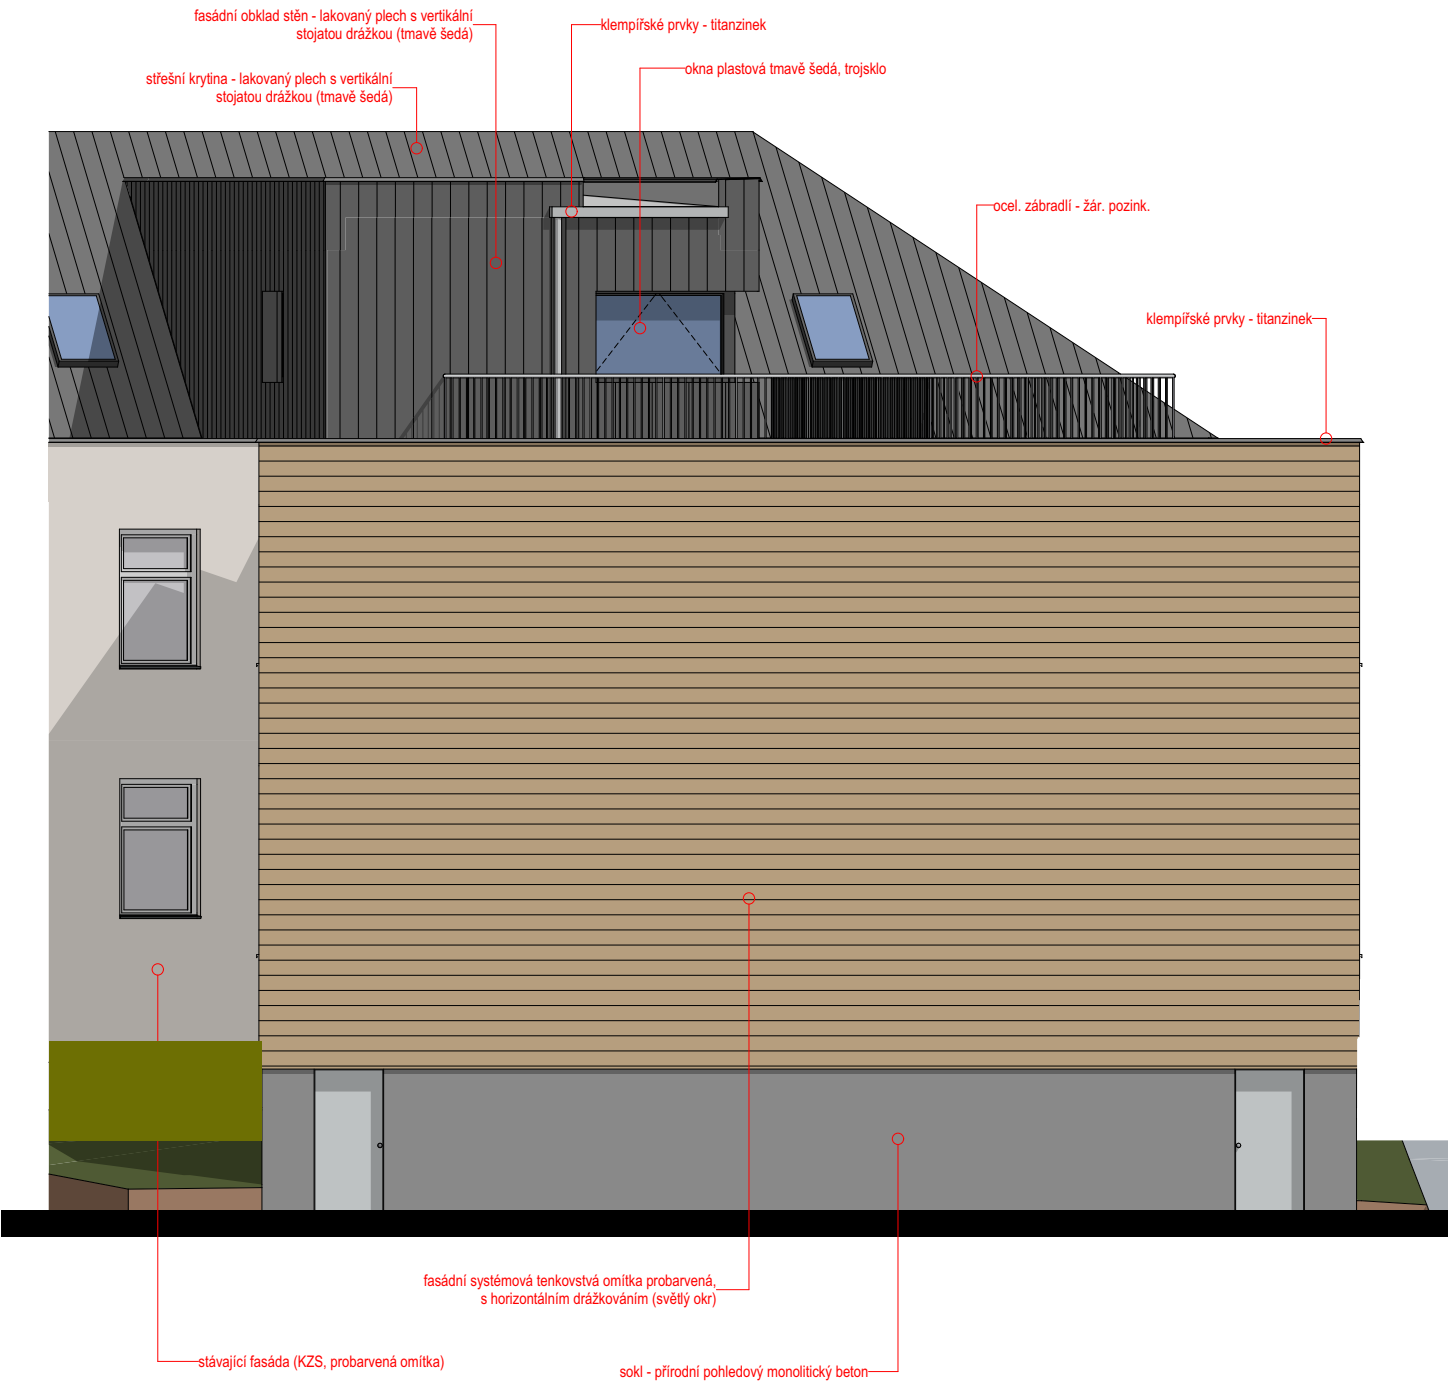

±0,000 = 569,090

Ing. arch. Antonín Dolejš
cn=Ing. arch. Antonín Dolejš, c=CZ,
o=ČESKÁ KOMORA ARCHITEKTŮ,
ou=04468, email=dolejs@aspira.cz
22.07.2025

	zodp. projektant:		vypracoval:	paré:
	Ing.arch. Antonín Dolejš		Milan Rousek	
	stavebník: Obec Bohutín, Vysoká Pec 140, 26241 Bohutín - Vysoká Pec			
PROJEKČNÍ ATELIER				
Nám. Dr. Josefa Theurera 203 261 01 Příbram II telefon: 318 628 077				
e-mail: aspira@aspira.cz				
místo stavby: k.ú. Bohutín, parc.č. 36/1, 504 a 808/5, okres Příbram			č.zak.: *****/2024	
stavba: PŘÍSTAVBA A STAVEBNÍ ÚPRAVY ZŠ BOHUTÍN VČ. ZPEVNĚNÝCH PLOCH, OPLOCENÍ, IS A ZELENĚ SO-01: PŘÍSTAVBA OBJEKTU ZŠ SO-02: STAVEBNÍ ÚPRAVY STÁV. OBJEKTU ZŠ			stupeň PD: dokumentace pro stavební povolení	
			datum: prosinec 2024	
výkres:			měřítko: 1:100	
projekty • architektura • stavby			číslo výkresu: D.14	
POHLEDY P01, P02				