


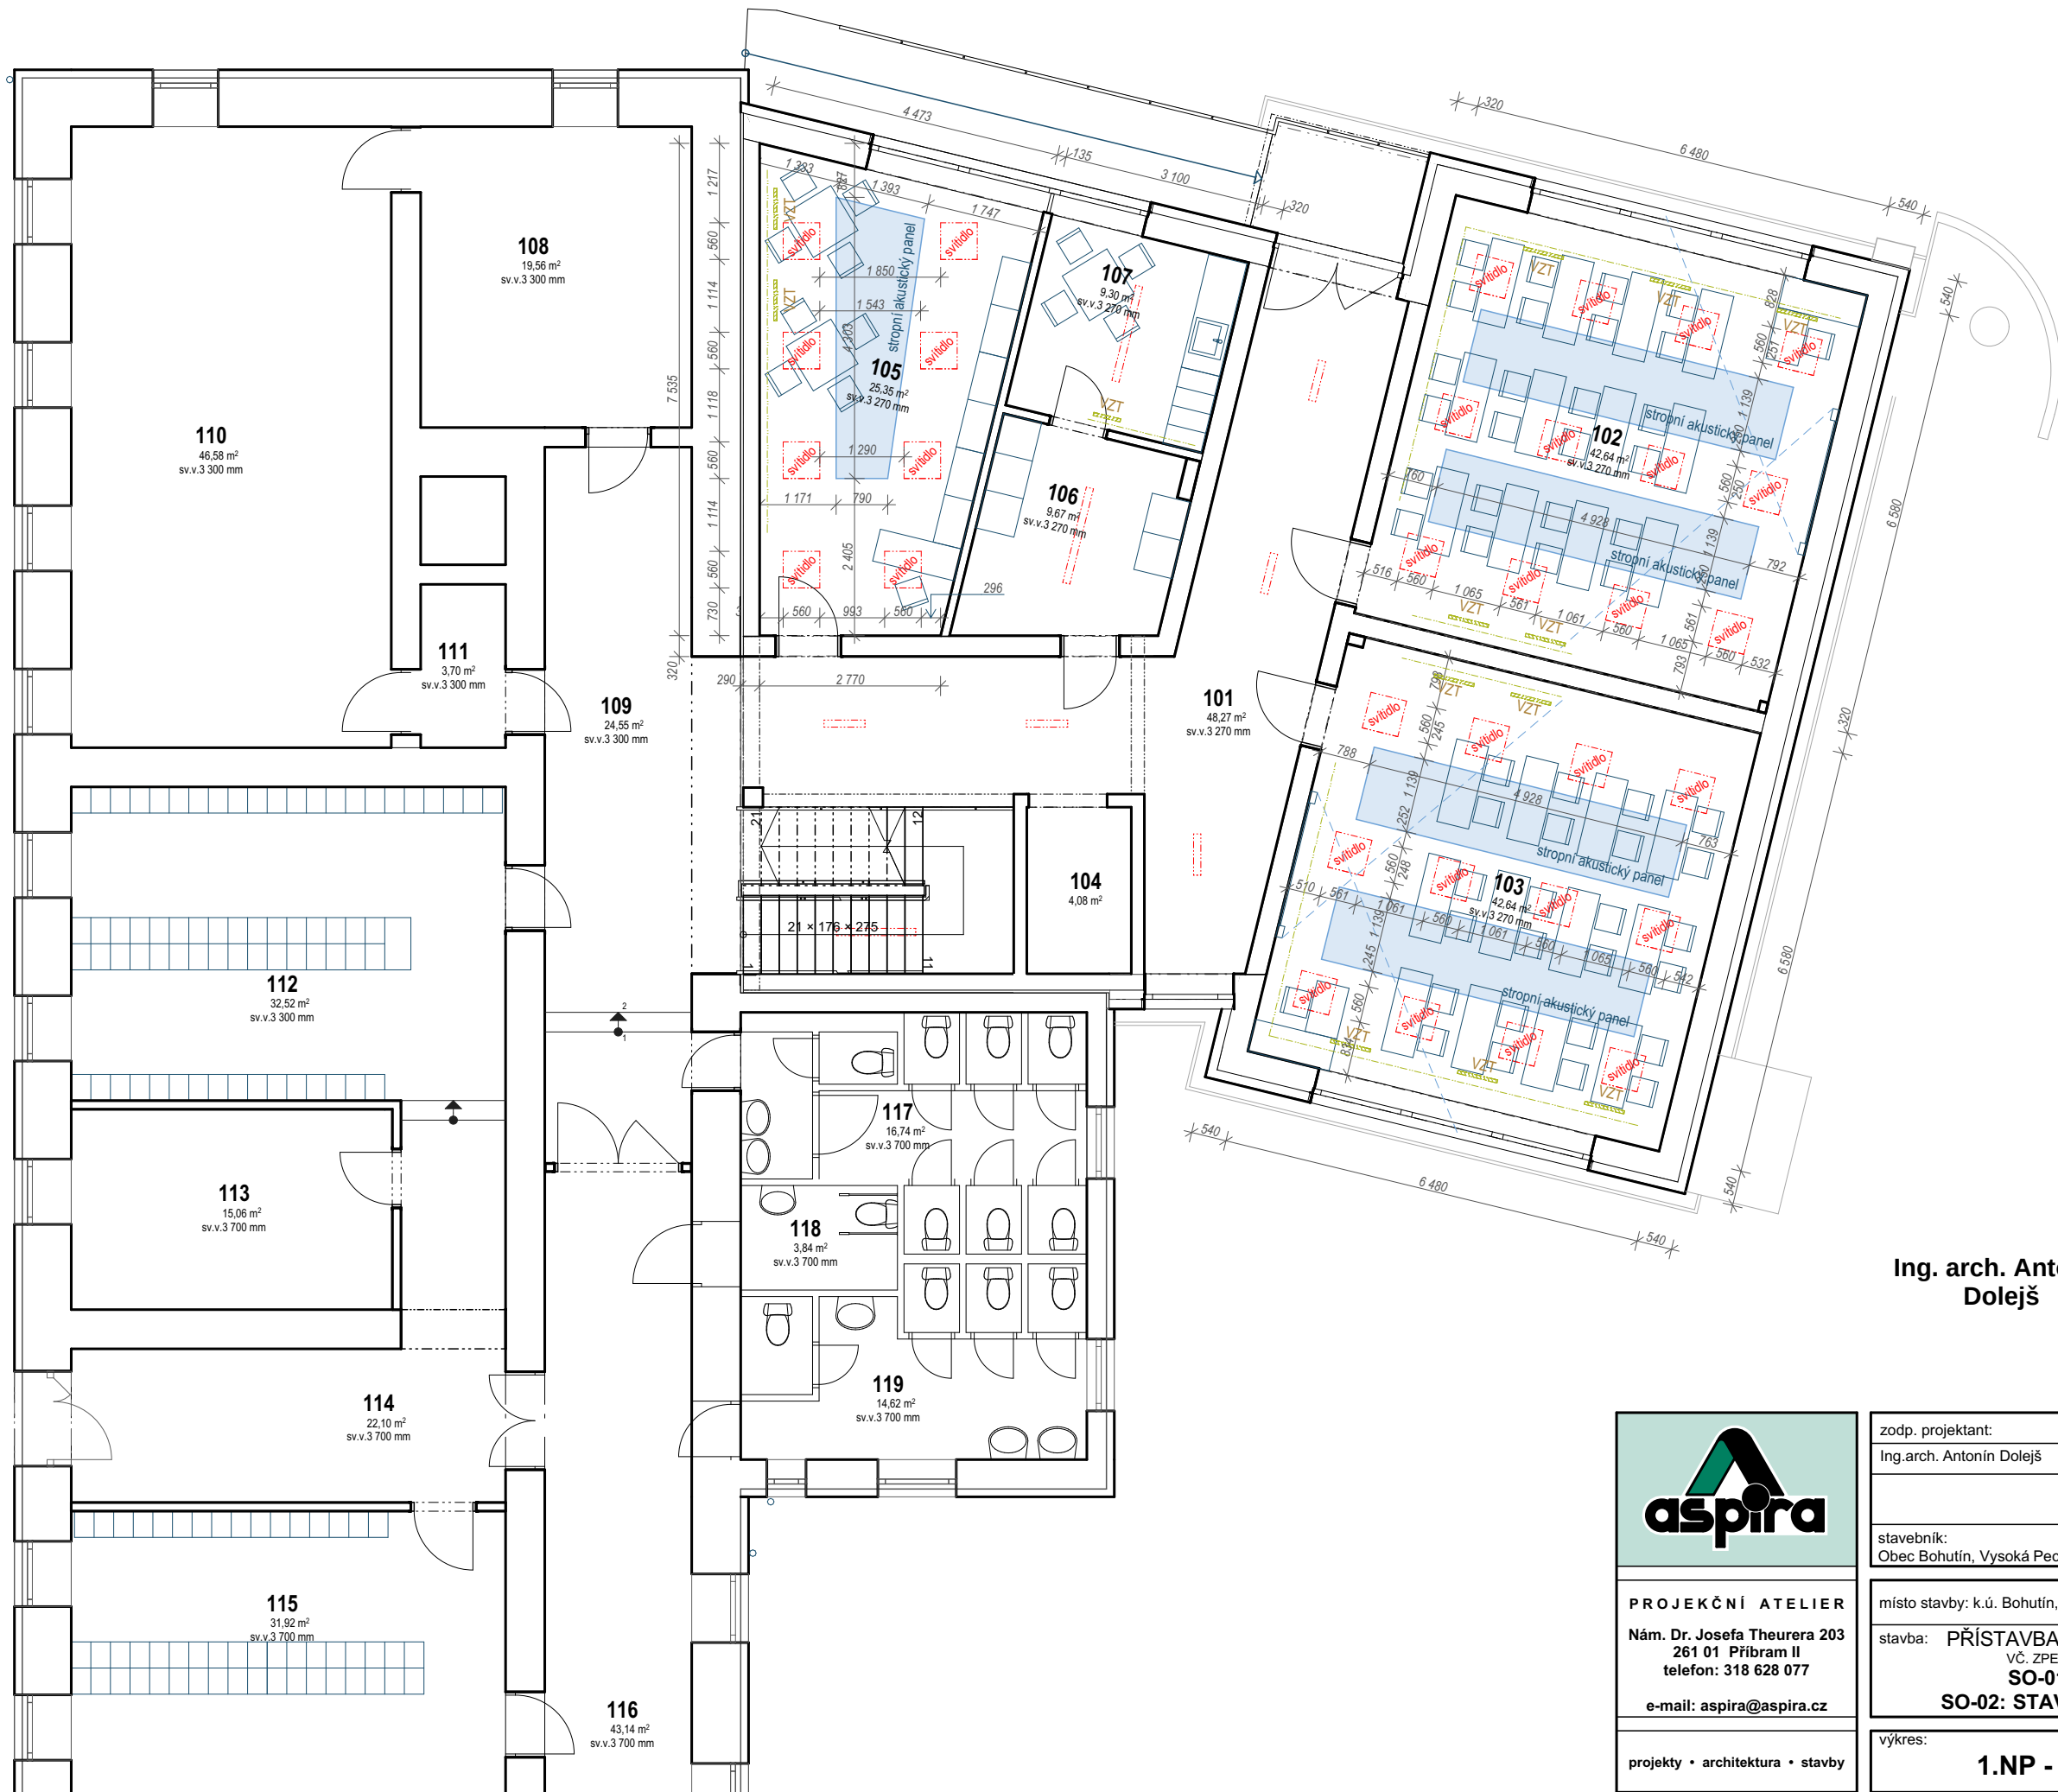

Ing. arch. Antonín
Dolejš

cn=Ing. arch. Antonín Dolejš,
c=CZ, o=ČESKÁ KOMORA
ARCHITEKTŮ, ou=04468,
email=dolejs@aspira.cz
22.07.2025

 PROJEKČNÍ ATELIER Nám. Dr. Josefa Theurera 203 261 01 Příbram II telefon: 318 628 077 e-mail: aspira@aspira.cz	zodp. projektant: Ing.arch. Antonín Dolejš		vypracoval: Milan Rousek	paré:
	stavebník: Obec Bohutín, Vysoká Pec 140, 26241 Bohutín - Vysoká Pec			
	místo stavby: k.ú. Bohutín, parc.č. 36/1, 504 a 808/5, okres Příbram		č.zak.: *****/2024	
projekty • architektura • stavby	stavba: PŘÍSTAVBA A STAVEBNÍ ÚPRAVY ZŠ BOHUTÍN VČ. ZPEVNĚNÝCH PLOCH, OPLOČENÍ, IS A ZELENĚ SO-01: PŘÍSTAVBA OBJEKTU ZŠ SO-02: STAVEBNÍ ÚPRAVY STÁV. OBJEKTU ZŠ		stupeň PD: dokumentace pro stavební povolení datum: prosinec 2024	měřítko: 1:100 číslo výkresu: D.16
	výkres: 1.NP - SCHEMA PODHLEDŮ			