


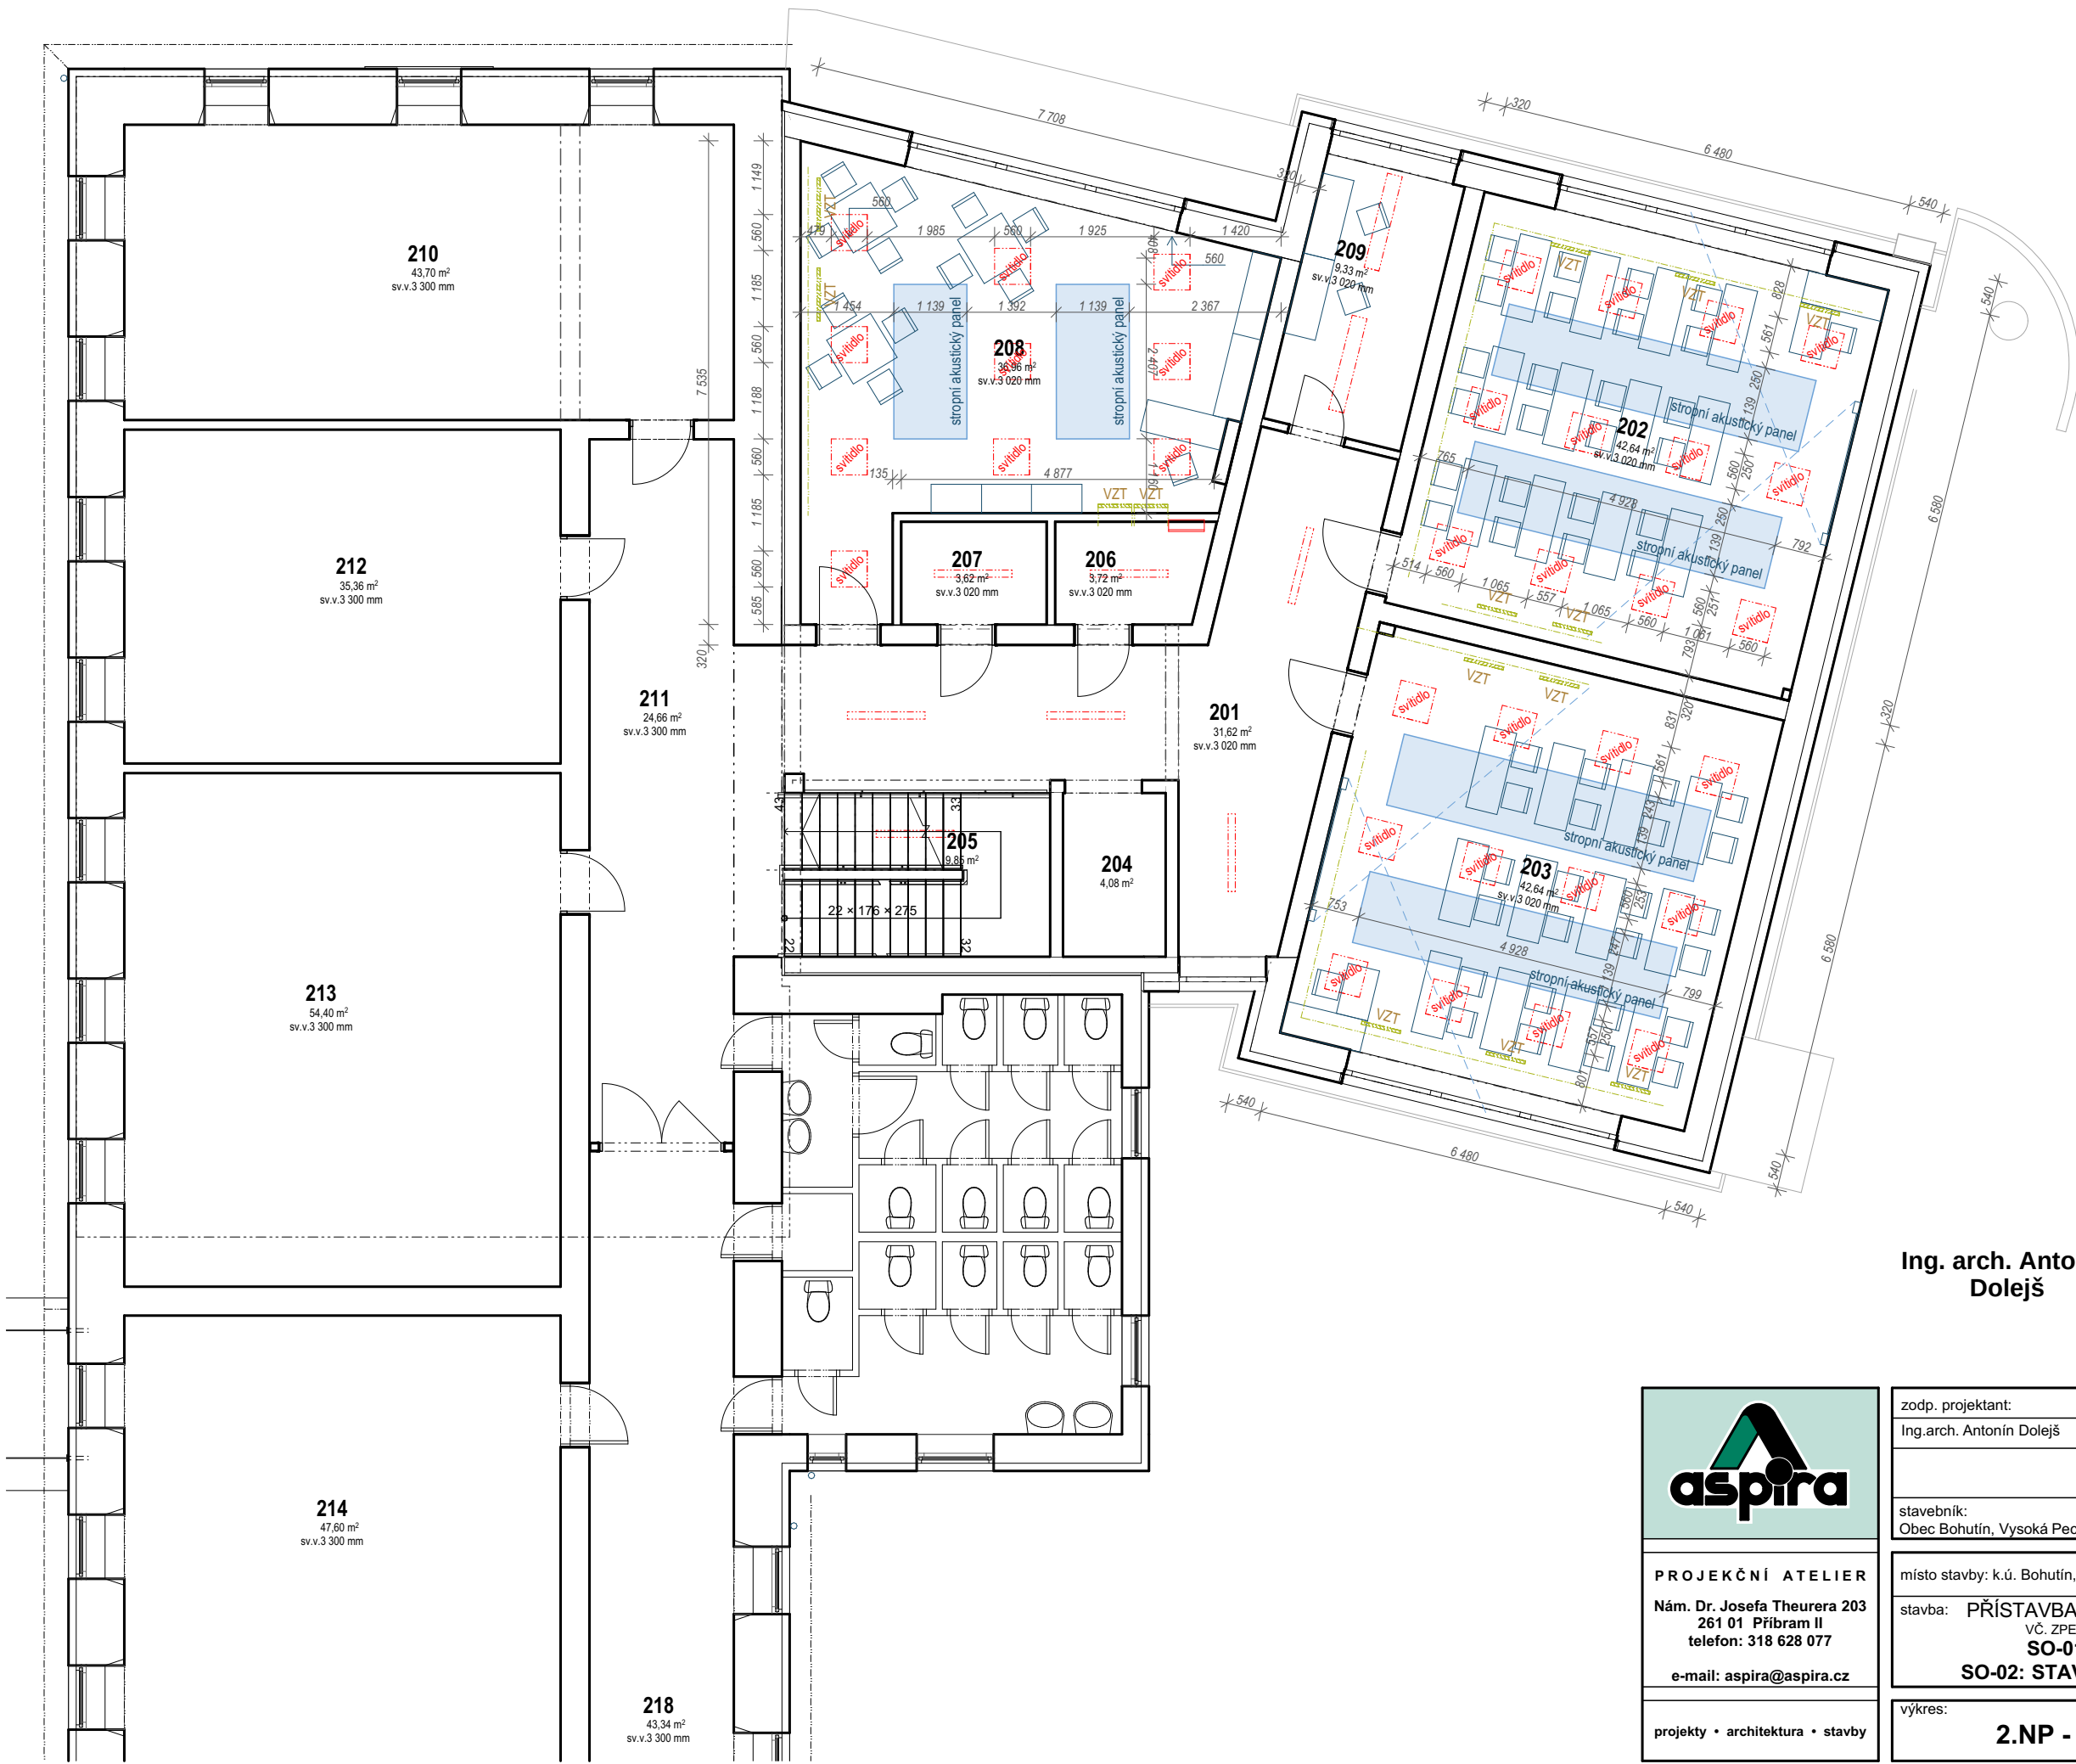

Ing. arch. Antonín Dolejš

cn=Ing. arch. Antonín Dolejš,
c=CZ, o=ČESKÁ KOMORA
ARCHITEKTŮ, ou=04468,
email=dolejs@aspira.cz
22.07.2025



PROJEKČNÍ ATELIER

Nám. Dr. Josefa Theurera 203
261 01 Příbram II
telefon: 318 628 077

e-mail: aspira@aspira.cz

projekty • architektura • stavby

zodp. projektant: Ing.arch. Antonín Dolejš		vypracoval: Milan Rousek	paré:
stavebník: Obec Bohutín, Vysoká Pec 140, 26241 Bohutín - Vysoká Pec			
místo stavby: k.ú. Bohutín, parc.č. 36/1, 504 a 808/5, okres Příbram			č.zak.: *****/2024
stavba: PŘÍSTAVBA A STAVEBNÍ ÚPRAVY ZŠ BOHUTÍN VČ. ZPEVNĚNÝCH PLOCH, OPLOCENÍ, IS A ZELENĚ SO-01: PŘÍSTAVBA OBJEKTU ZŠ SO-02: STAVEBNÍ ÚPRAVY STÁV. OBJEKTU ZŠ			stupeň PD: dokumentace pro stavební povolení datum: prosinec 2024
výkres: 2.NP - SCHEMA PODHLEDŮ			měřítko: 1:100 číslo výkresu: D.17