


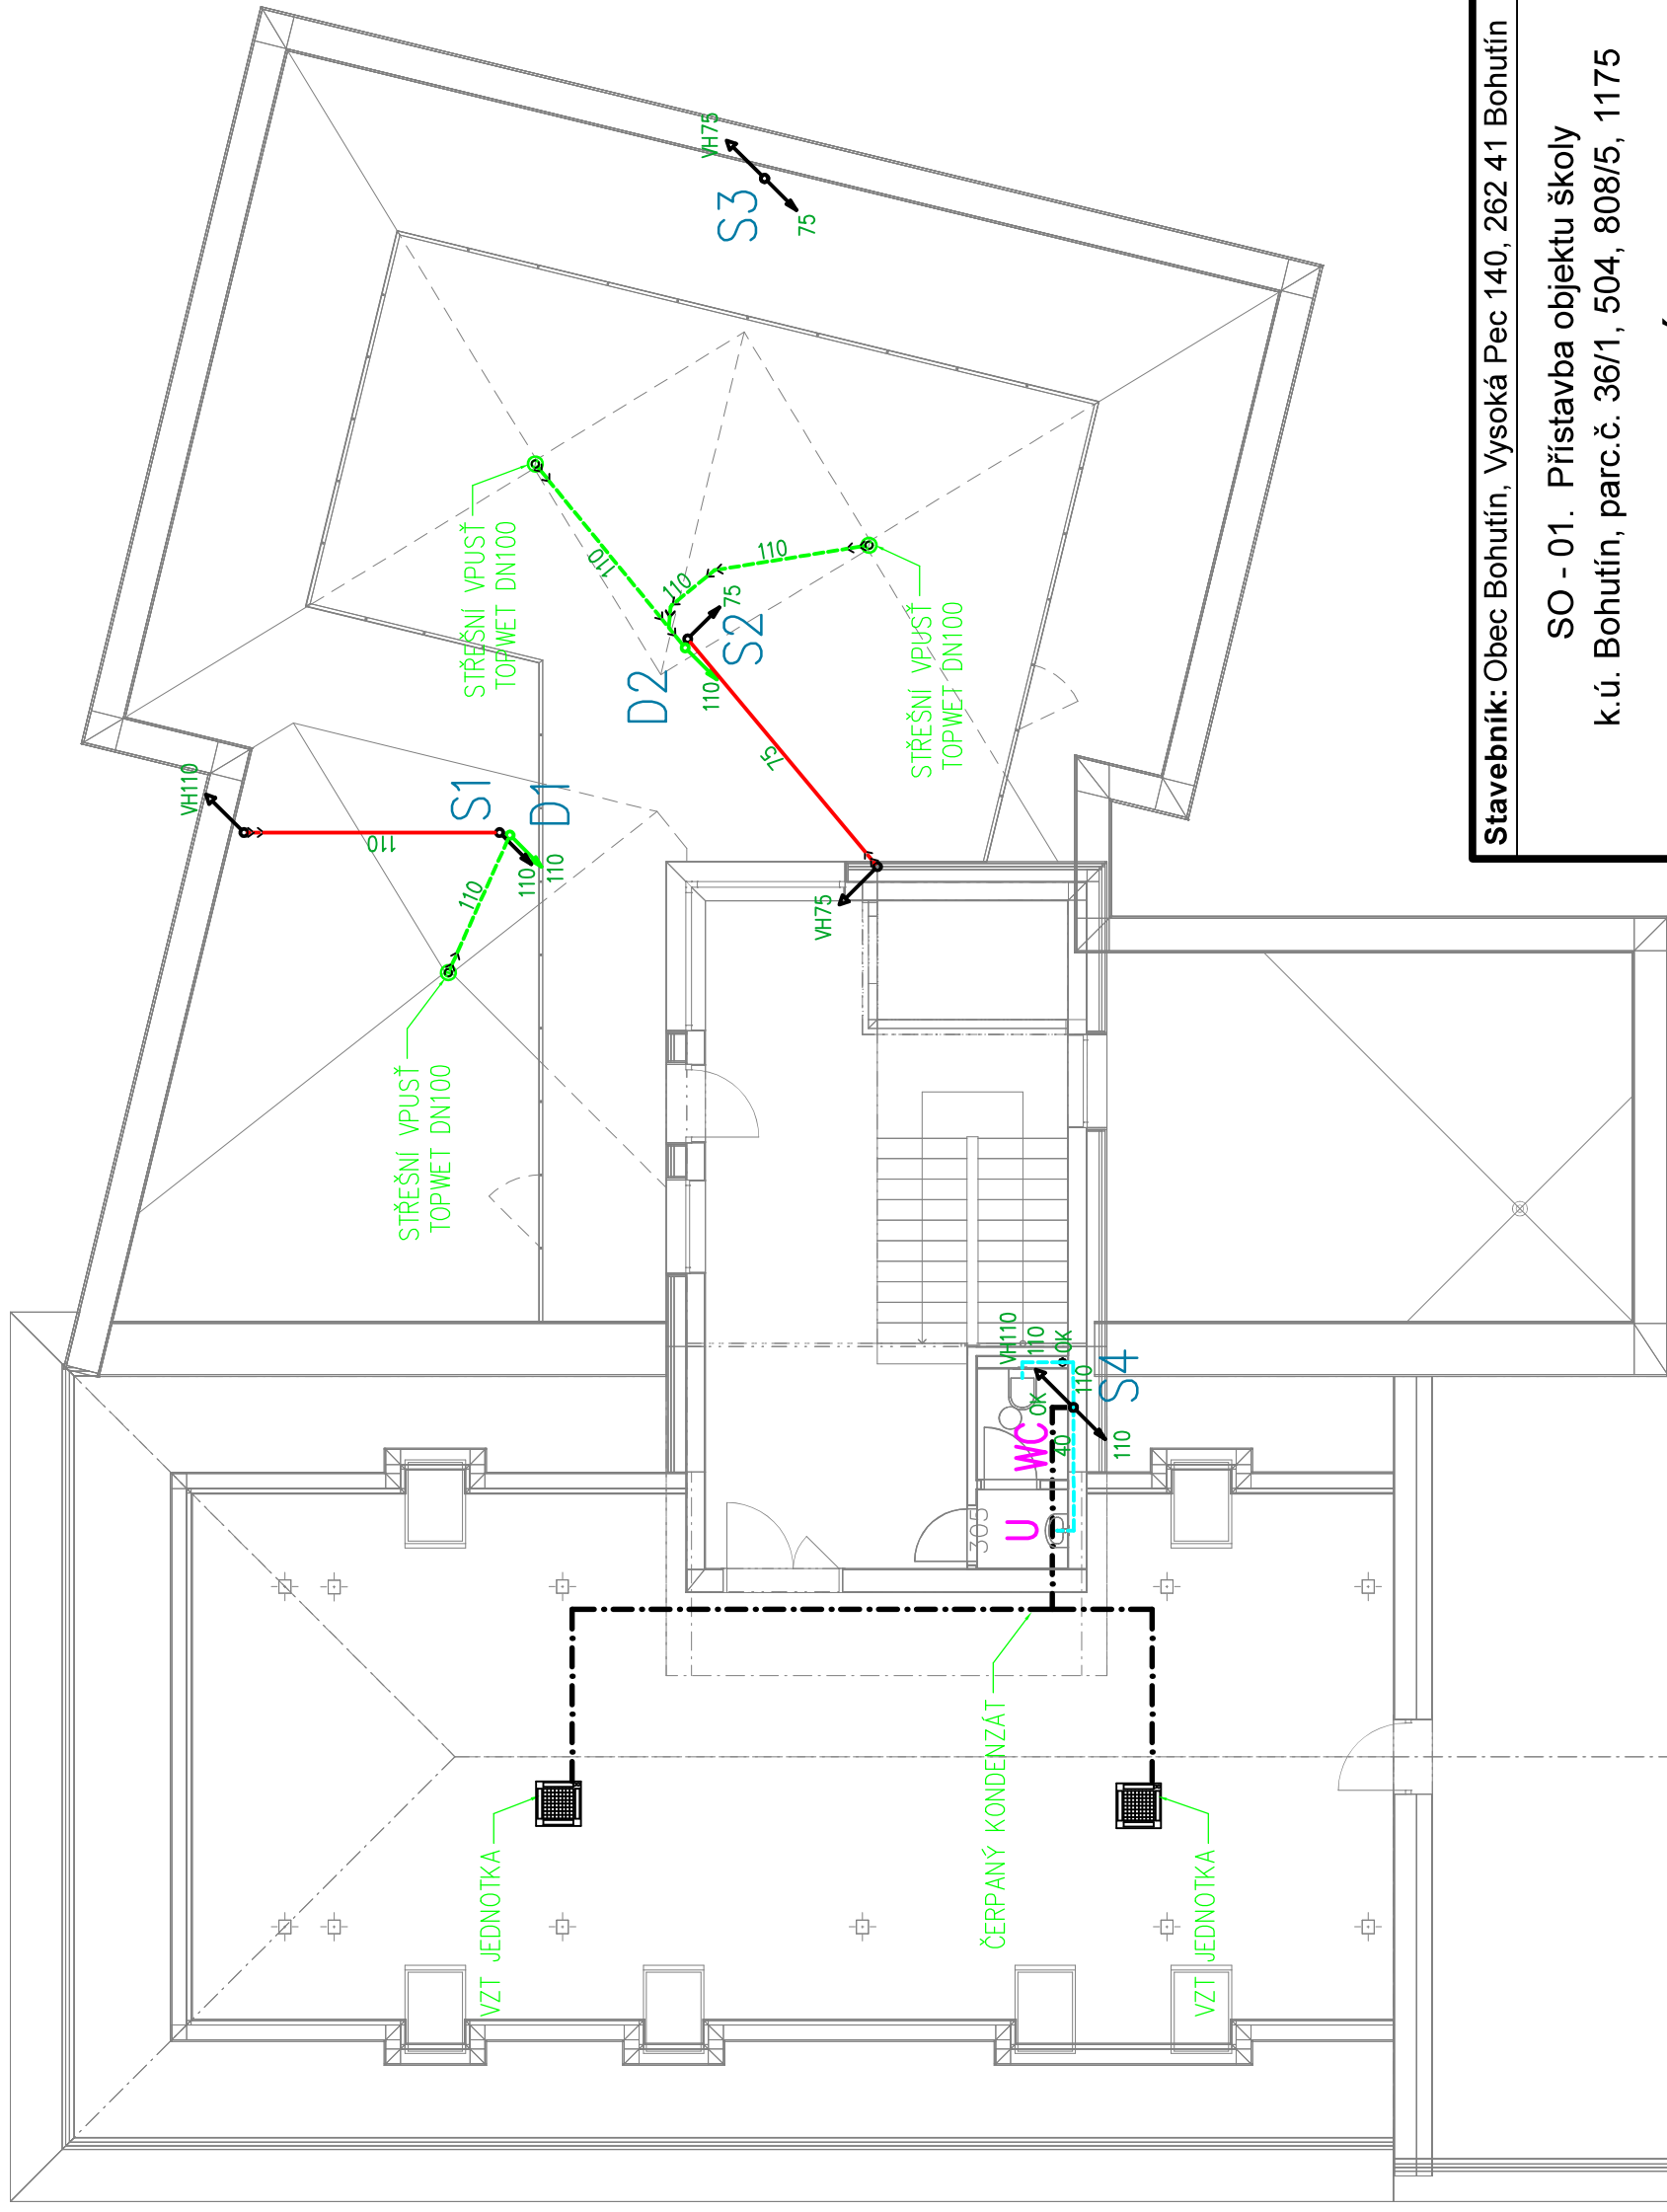

Stavebník: Obec Bohutín, Vysoká Pec 140, 262 41 Bohutín

SO - 01. Přístavba objektu školy
k.ú. Bohutín, parc.č. 36/1, 504, 808/5, 1175

D.1.2. ZDRAVOTNÍ INSTALACE PODKROVÍ - KANALIZACE

Projektant: Ševr K., Ševr O.

Ved. projektant: Karel Sladký

Měř.: 1:100

Formát A4	
-----------	--

Datum:	XI/2024
--------	---------

Číslo výkresu:

Zak. číslo:	101/2024
-------------	----------

Stupeň: dokum. pro stavební povolení

Číslo výkresu:	5
----------------	---

Karel Sladký

projekční a montážní
kancelář
Příbram I/136
IČ: 113 01 601