


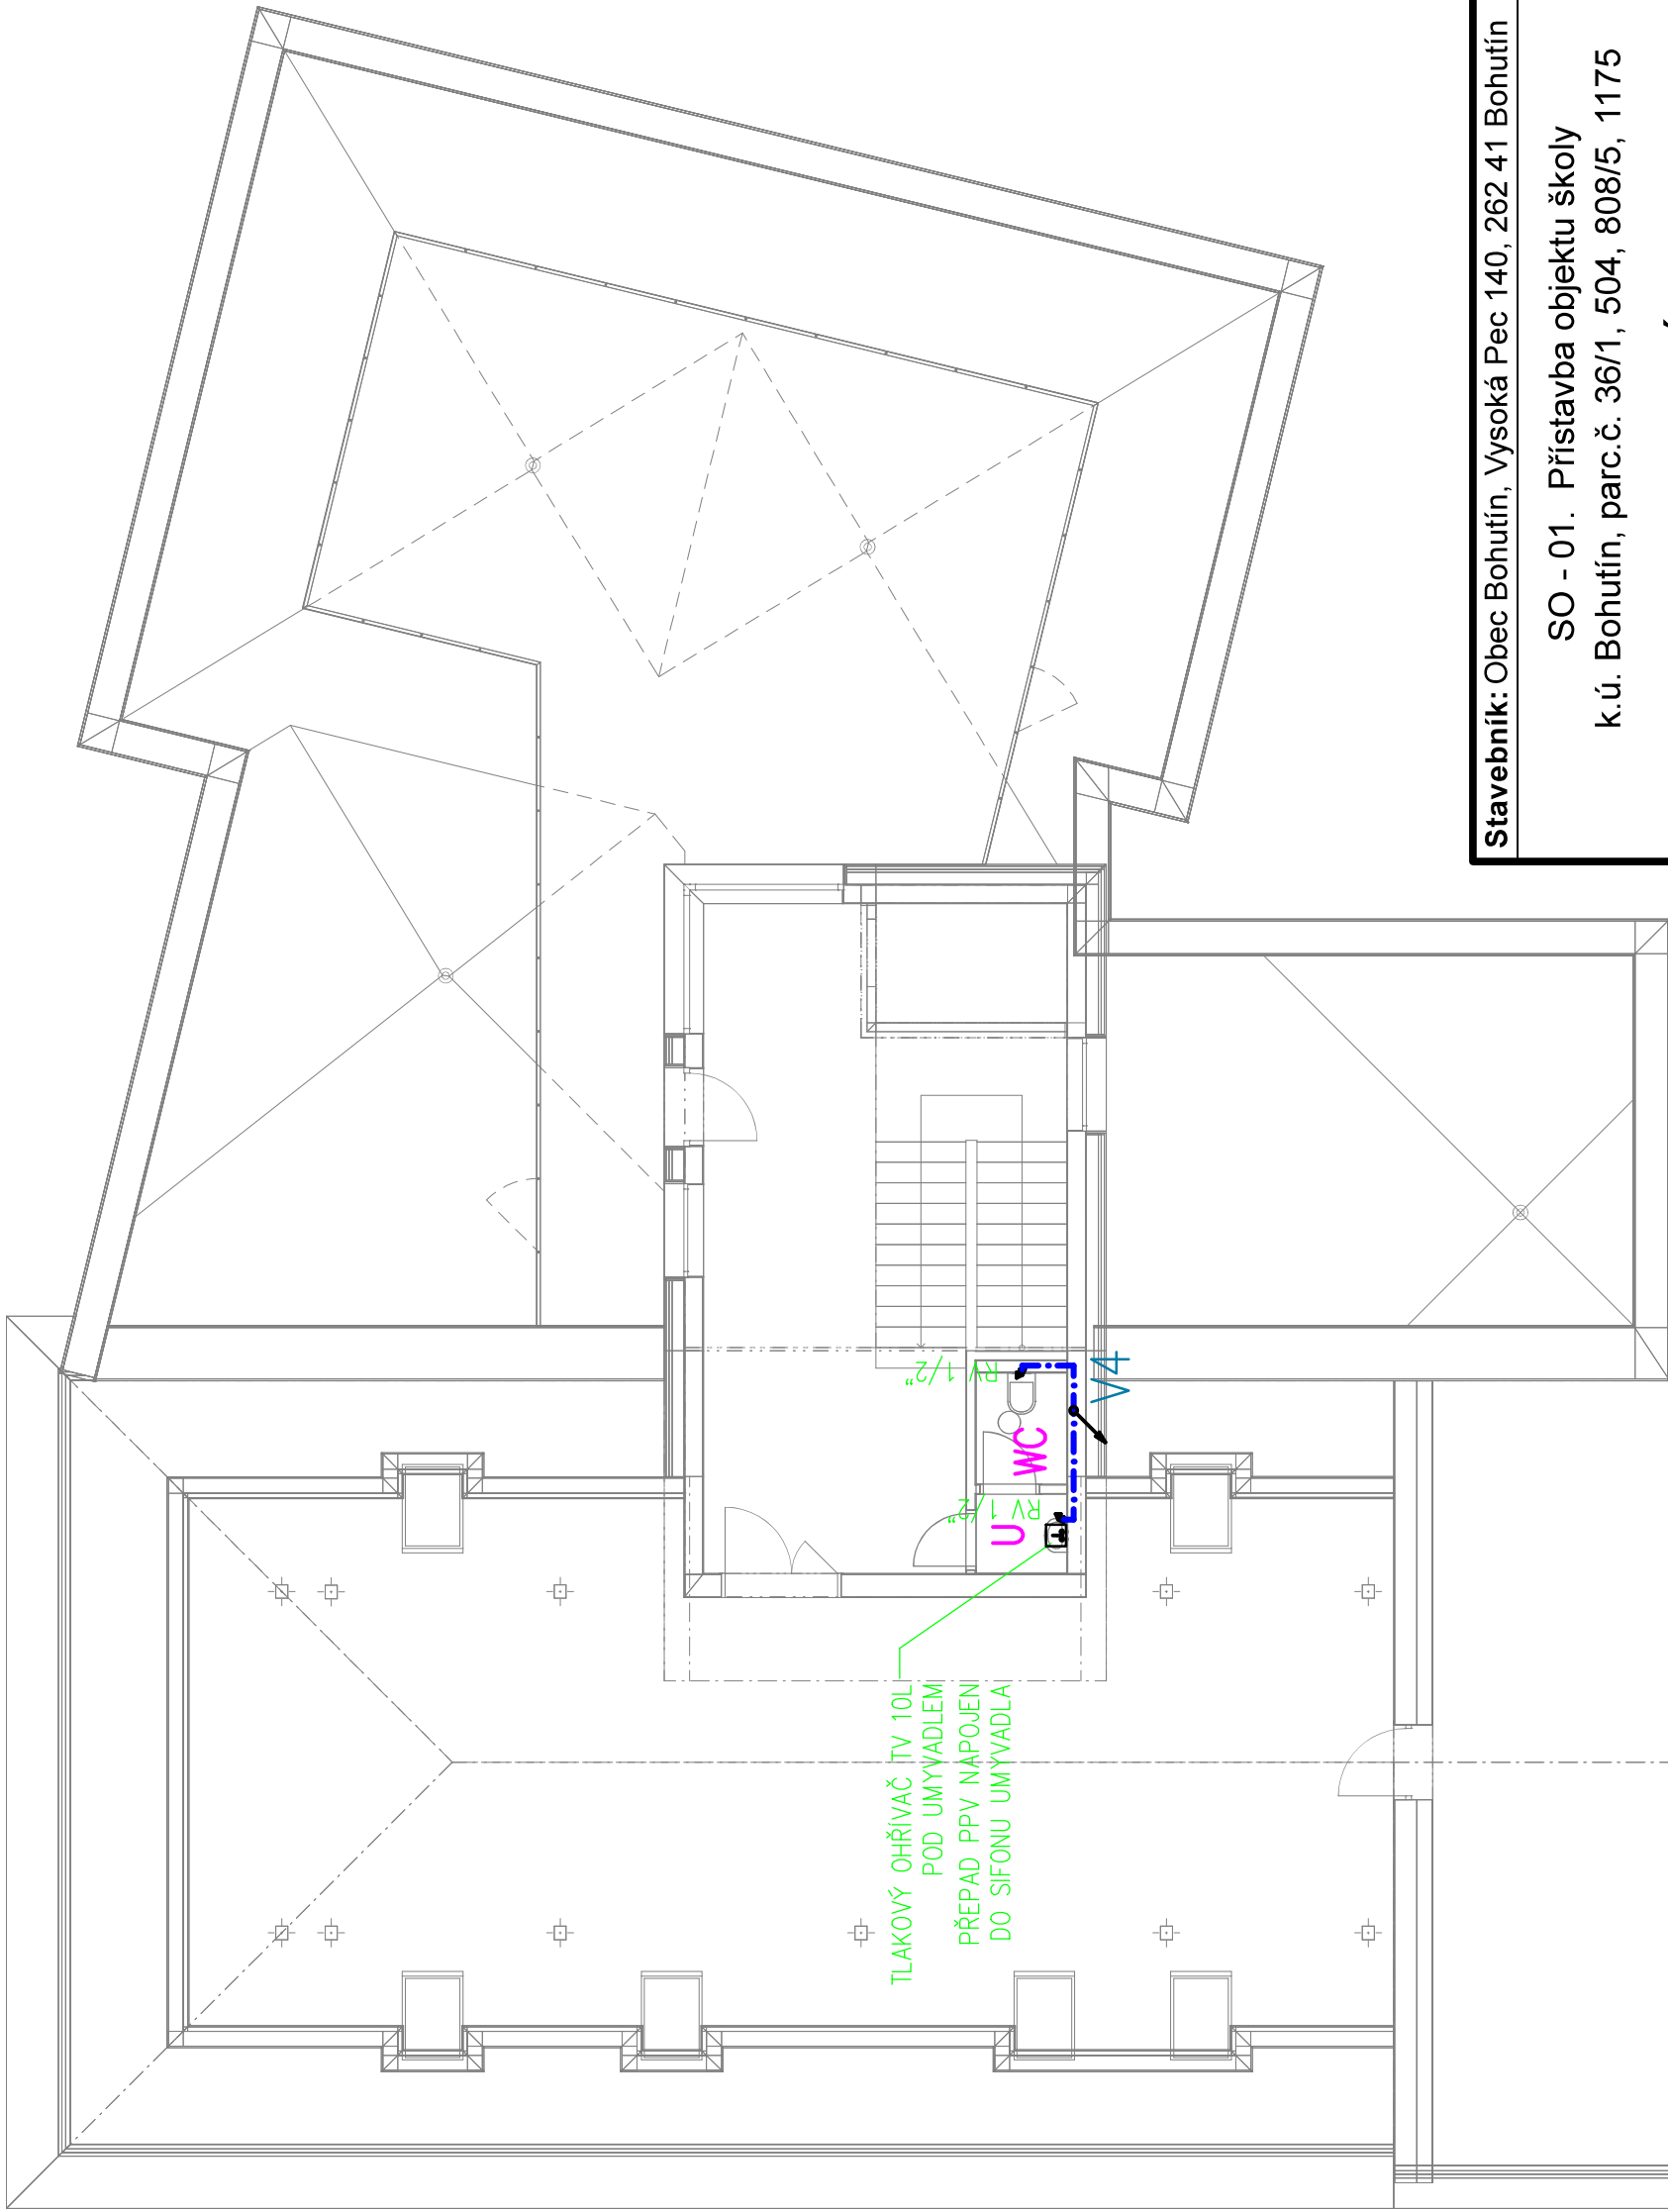

Stavebník: Obec Bohutín, Vysoká Pec 140, 262 41 Bohutín

SO - 01. Přístavba objektu školy
k.ú. Bohutín, parc.č. 36/1, 504, 808/5, 1175

D.1.2. ZDRAVOTNÍ INSTALACE PODKROVÍ - VODOVOD

Projektant: Ševr K., Ševr O.

Ved. projektant: Karel Sladký

Měř.: 1:100

Formát A4

Datum: XI/2024

Karel Sladký

projekční a montážní
kancelář
Příbram I/136
IČ: 113 01 601

Zak. číslo: 101/2024

Stupeň: dokum. pro stavební povolení

Číslo výkresu: 9