


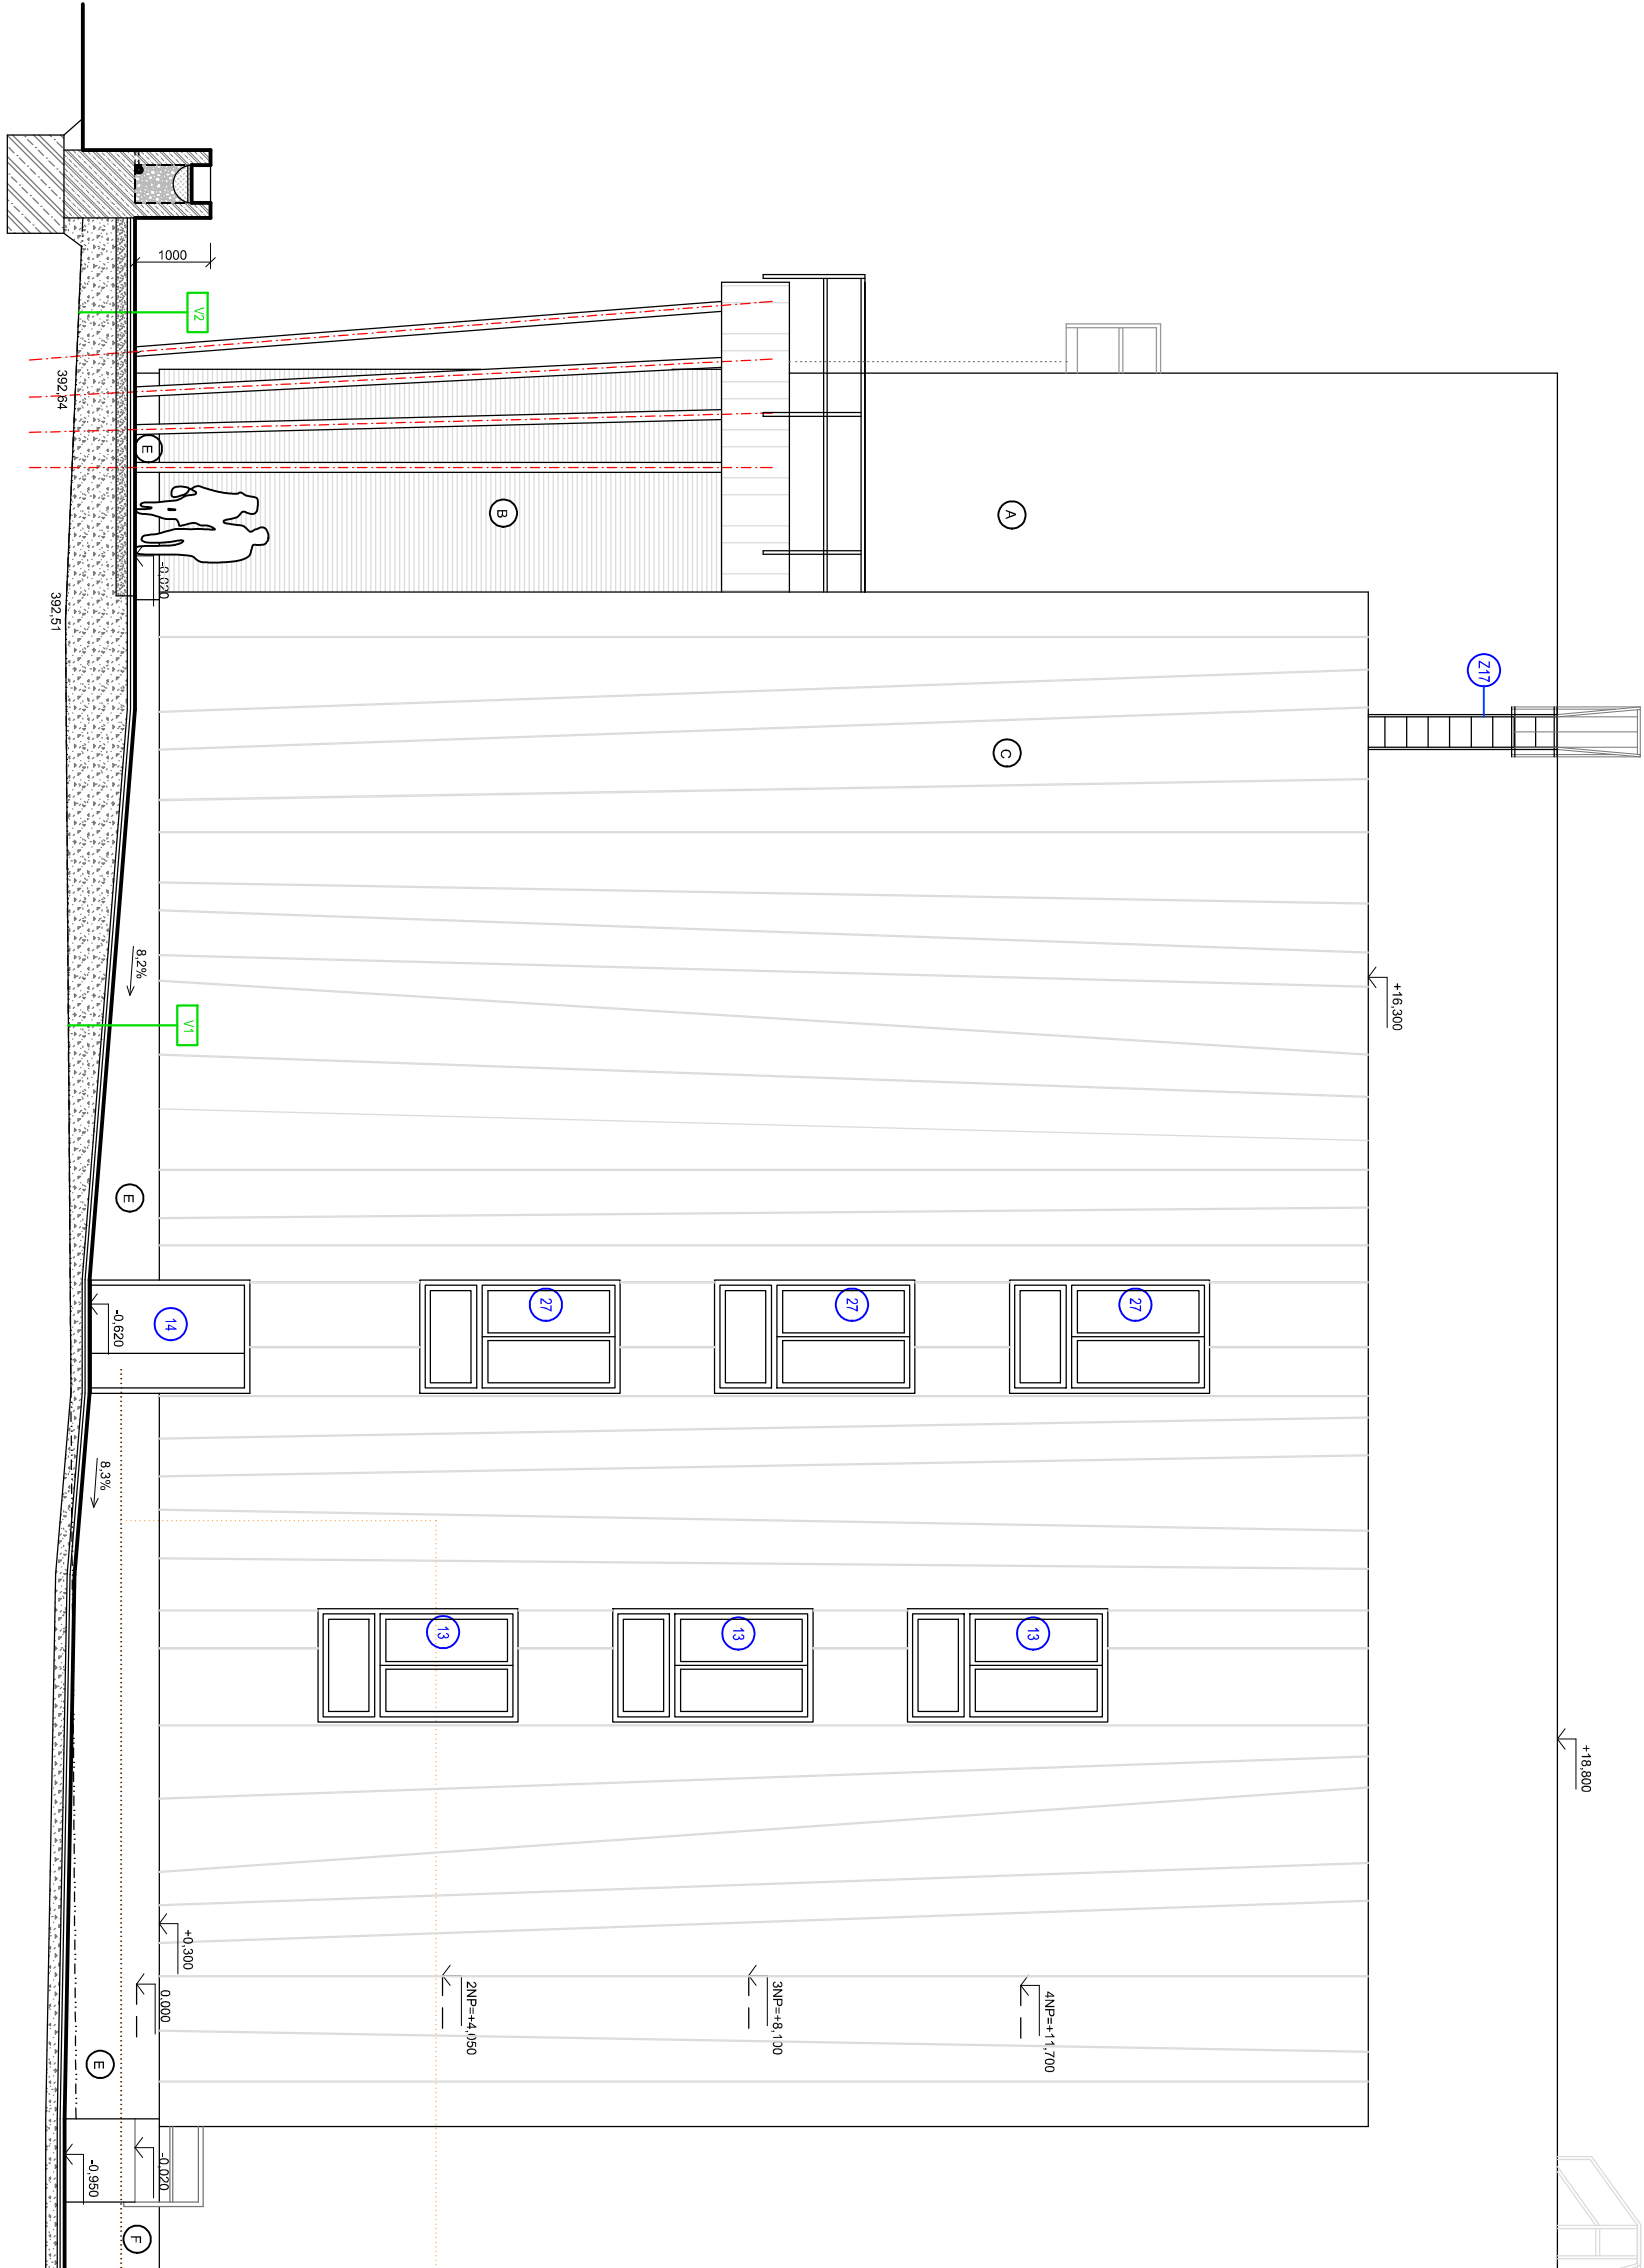

Legenda povrchů:

- A Omítka silikonová na ETICS s MW, tl. 250 mm, barva ložená bílá
- B Obklad z vodotvrně orientovaných modřinových palubek s olevenými spárami
- C Obklad z řalcovaného plechu na uhlíkovou stojatou drážku, kladení "na divoko"
- D Obklad z řalcovaného plechu na stojatou drážku, kladení "na svislo"
- E Sokl z keramické dlažby 600x1200 mm, kladený na svislo, dlaždice silnuté, rektifikované, mrazuvzdorné, glazované, černé
- F Sokl z keramické dlažby 600x1200 mm, kladený na svislo, dlaždice silnuté, rektifikované, mrazuvzdorné, glazované, šedé


Treláž:

Nosná podpurná konstrukce ozelenění fasády bude provedena z vysoce kvalitních berezových ocelových lan tří. materiálu 1,4401. Lanika budou tvořit podpurnou síť s oky cca 600 x 600 mm, lanika ve směru svíslém a vodorovném, či úhlopříčně.

Lanika budou kotvena systémovými nerezovými kování s přerušeným tepelným mostem

Roýši

SZ komprese, stěna s plechovou fasádou, délka 25,1 m. Doporučují 1,55 m od obou okrajů stěny zabudovat do zateplení 12 jednokomorových budek s pravidelným dvoumetrovým odstupem vřetových otvorů 2 m. Strop budek by měl být opět 50 cm od horní hrany atiky.

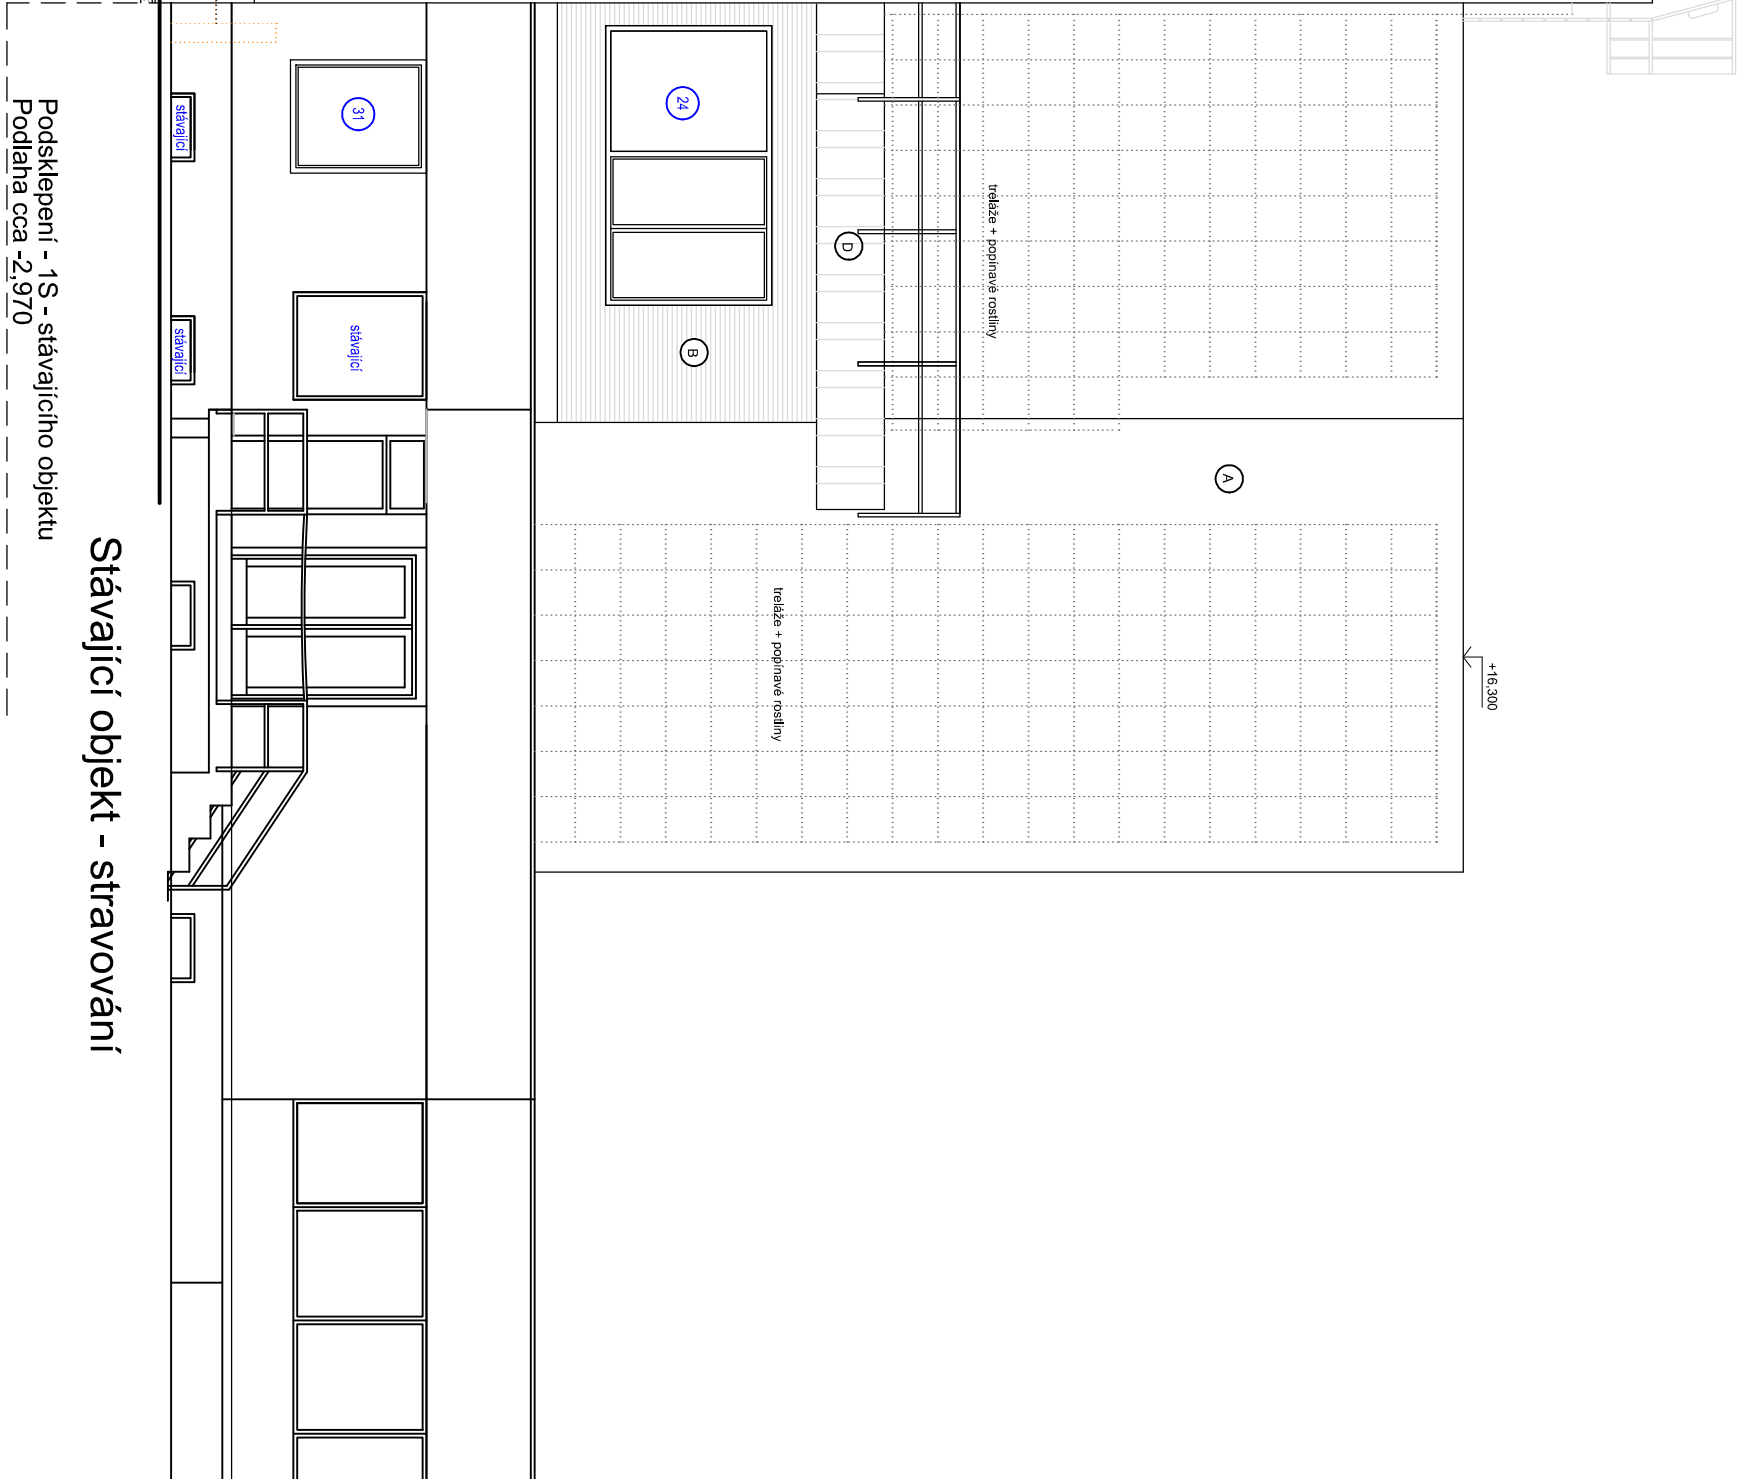

0,000 = 393,45 m. n. m.

Index	Popis změny	Datum	Provedl	Podpis
Hluprojektant: Ing. arch. Eva Svíteková		Zpracovatel:		
Výpracoval: Ing. arch. Miroslav Dvořák, Ing. arch. Eva Komendová		Atelier Písek s.r.o., IČO: 06019005		
Investor: Základní škola Tomáše Šobry a Materská škola Písek, Šobrova 2070, 397 01 Písek		Máchova 1429 397 01 Písek		
Akce: Stavební úpravy za účelem výbudování odborných učeben a komunitní tělocvičny u ZŠ T. Šobra Písek		Zak. č.:	Kopie:	
		Datum: září 2022		
		Služba: DPS		
Část: D_1_1 Architektonicko-stavební část		Místo: Písek	Výkres:	
Objekt SO.01		Okres: Písek		
Obsah: Pohled severozápadní		Počet A4: 4	13	
		Měřítko: 1:100		