


Detail atiky

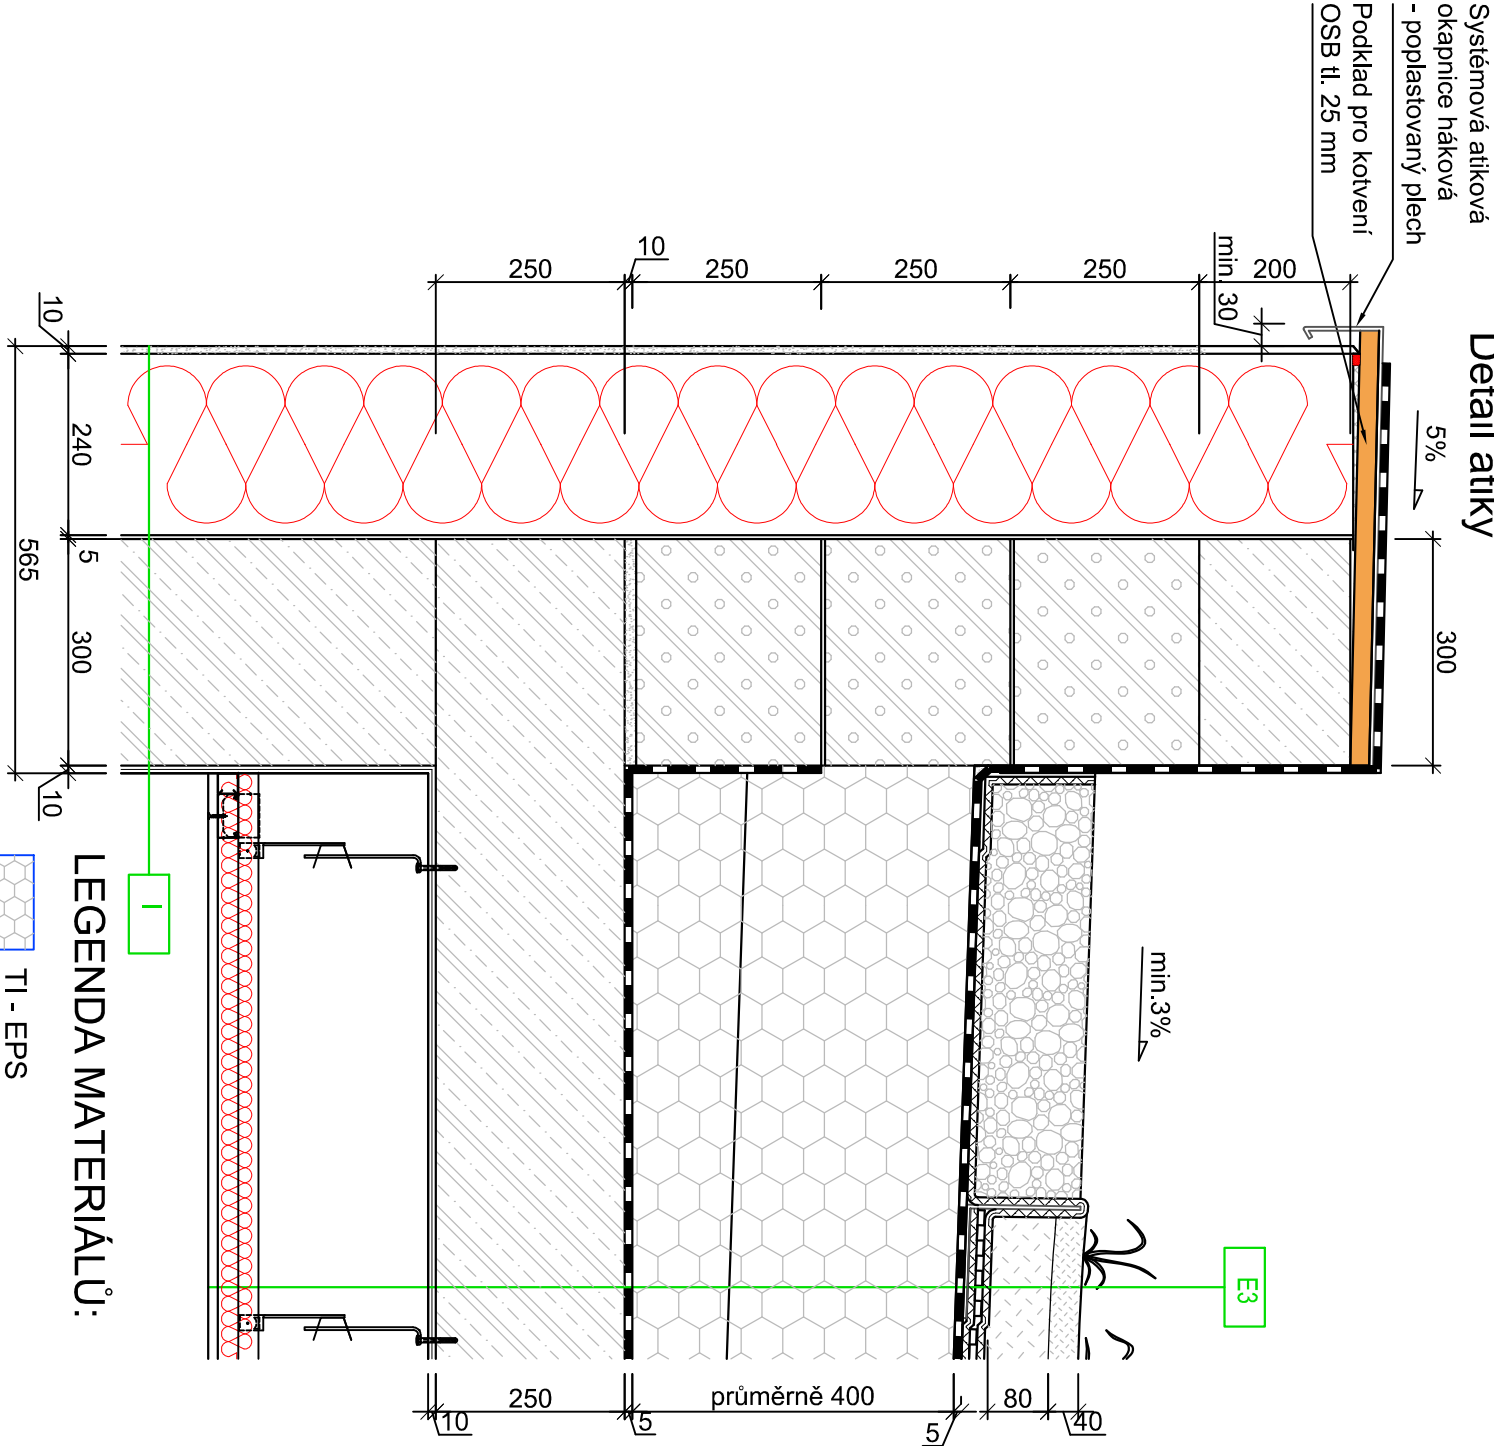

LEGENDA MATERIÁLŮ:

- TI - EPS
- TI - desky z kamenné vlny (min. plsti)
- Železobeton
- Zdivo tl. 300 mm, cihly plněné min. vatou
- Omítka
- Kačírek frakce 16-32
- Nasypaná zemina
- OSB deska
- Geotextíle
- Hydroizolační pás

E3

PLOCHA STŘECHA - VEGETAČNÍ

Předpěstovaná vegetační rohož s vrstvou substrátu a extenzivními rostlinami
- rozchodníkovými koberci, celk. tl. 40 mm
Substrát pro suchomilné rostliny, tl. 80 mm
Filtrační netkaná textilie z PP, tl. 2,0 mm
Drenační a hydroakumulační novová fólie s perforacemi na horním povrchu, celk. tl. 20 mm
Separační netkaná textilie min. 500 g/m²
Folie PVC-P určená pod zatěžovací vrstvy, tl. 2,0 mm
Separační vrstva ze skleněného rouna, min. 120 g/m²
Tepelná izolace z EPS 150, $\lambda_d \leq 0,037$ W/(m.K), průměrně tl. 400 mm
Pojistná hydroizolace a zároveň parozábrana z pásů z SBS modifikovaného asfaltu s hliníkovou vložkou a jemnozrným posypem, tl. 4,0 mm
ŽB stropní deska, tl. 250 mm
Podhled ze SDK desek, tl. 12,5 mm

I

OBVODOVÁ STĚNA S OMÍTKOU NA ETICS S MW

Systémová omítka ETICS vyztužená síťovinou
Tepelná izolace z desek z kamenné vlny (minerální plsti) s převážně podélnou orientací vláken, rozměru desek 1000x600 mm, celk. tl. 240 mm, $\lambda_d \leq 0,035$ W/(m.K), kotvení izolace plastovými talířovými hmoždinkami s kovovým šroubovacím tmelem s rozšiřujícím prostorově tvarovaným talířkem Ø90 mm se zapuštěnou montáží a zátkou z MW, X=0,001 W/K, počet hmoždinek: 6 ks/m²
Nosná konstrukce z monolitického železobetonu C25/30 XC4 XA1 (pro 1NP) a C25/30 XC1 (pro 2-4NP), tl. 300 mm
Vnitřní omítka z aktivního štluku

Index	Popis změny	Datum	Provedl	Podpis	
Hl.projektant: Ing. arch. Eva Svinteková		Zpracovatel:			
Vypracoval:	Ing. arch. Miroslav Dvořák, Ing. arch. Eva Komendová	Ateliér Písek s.r.o., IČO: 06019005 Máchova 1429 397 01 Písek			
Investor:	Základní škola Tomáše Šobra a Materská škola Písek, Šobrova 2070, 397 01 Písek				
Akce:	Stavební úpravy za účelem vybudování odborných učeben a komunitní tělocvičny u ZŠ T. Šobra Písek	Zak. č.:		Kopie:	
		Datum: září 2022			
		Stupeň: DPS			
Část:		Místo: Písek		Výkres:	
		Okres: Písek			
		Počet A4: 2			
Obsah:		Měřítko: 1:10		19	
Detail DET.01					