



Detail DET.02 - nadpraží se žaluziovým kastlíkem

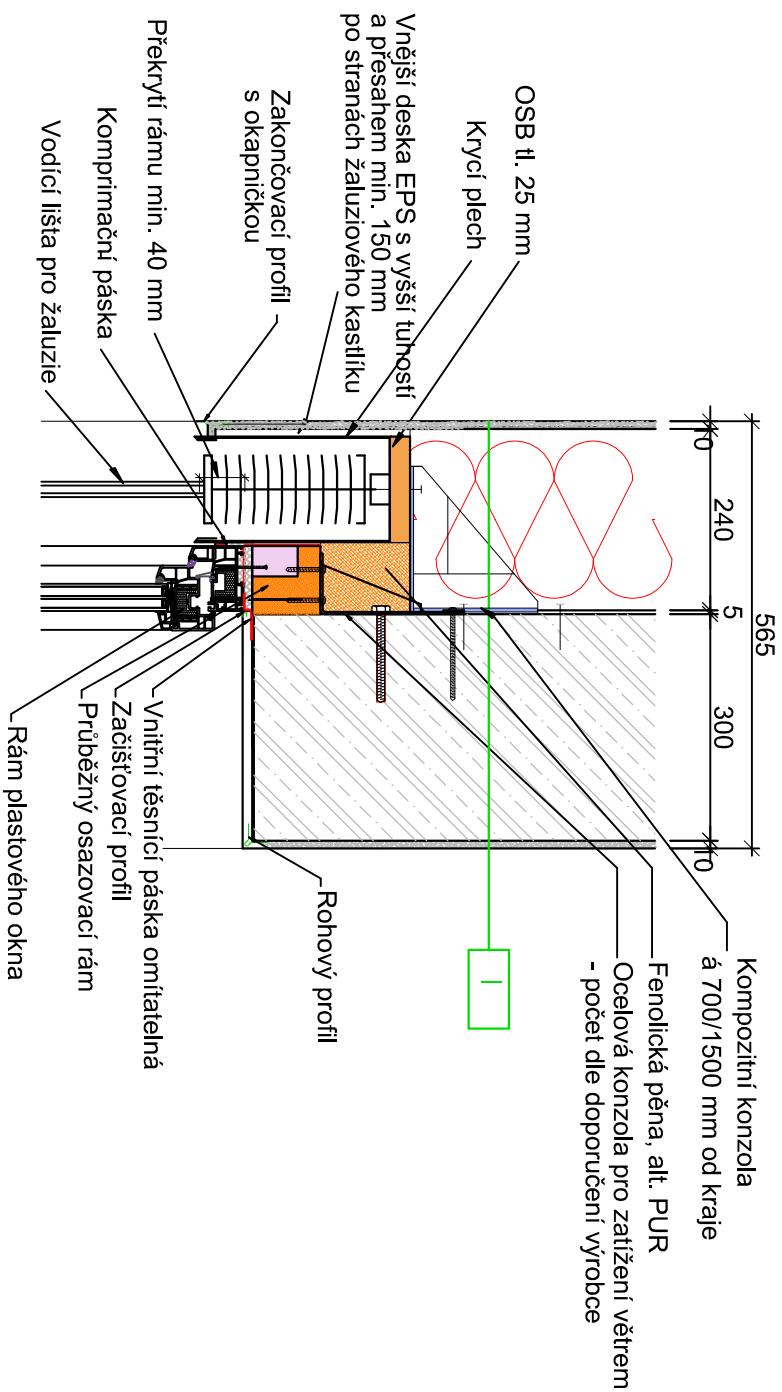

Detail DET.03 - parapet

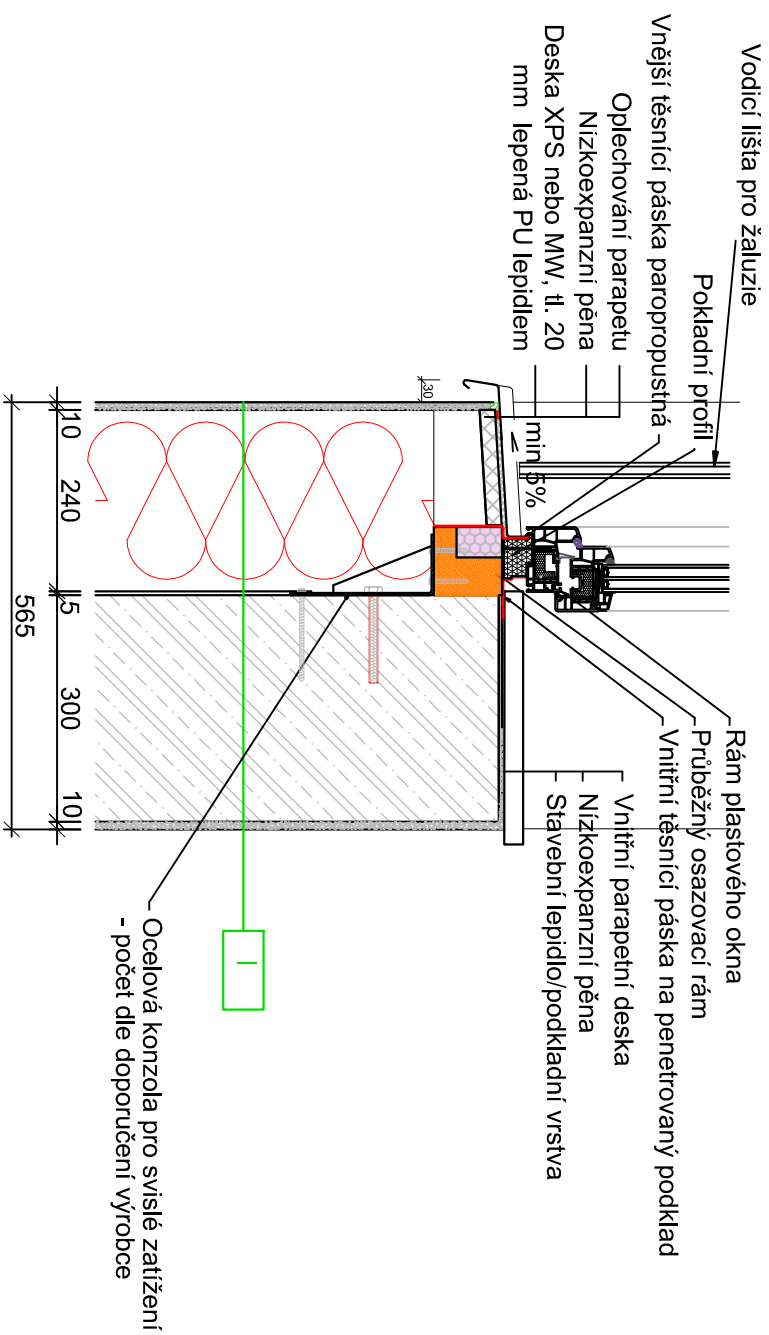

OBVODOVÁ STĚNA S OMÍTKOU NA ETICS S MM

Systémová omítka ETICS vyztužená síťovinou Tepelná izolace z desek z kamenné vlny (minerální plsti) s převážně podélnou orientací vláken, rozměru desek 1000x600 mm, celk. tl. 240 mm, $\lambda_d \leq 0,035 \text{ W/(m.K)}$, kotvení izolace plastovými talířovými hmoždinkami s kovovým šroubovacím tmelem s rozšiřujícím prostorově tvarovaným talířkem Ø90 mm se zapuštěnou montáží a zátkou z MW, $X=0,001 \text{ W/K}$, počet hmoždinek: 6 ks/m²

Nosná konstrukce z monolitického železobetonu C25/30 XC4 XA1 (pro 1NP) a C25/30 XC1 (pro 2-4NP), tl. 300 mm

Vnitřní omítka z aktivního štuku

LEGENDA MATERIÁLŮ:

- | | |
|---|--|
|  | TI - desky z kamenné vlny (min. plsti) |
|  | Železobeton |
|  | Omička |
|  | OSB deska |

Index	Popis změny	Datum	Provedl Podpis
Hl.projektant: Ing. arch. Eva Svinteková		Zpracovatel:	
Vypracoval:	Ing. arch. Miroslav Dvořák, Ing. arch. Eva Komendová	Atelier Písek s.r.o., IČO: 06019005 Máchova 1429 397 01 Písek	
Investor:	Základní škola Tomáše Šobra a Mateřská škola Písek, Šobrova 2070, 397 01 Písek		
Akce:	Stavební úpravy za účelem vybudování odborných učeben a komunitní tělocvičny u ZŠ T. Šobra Písek	Zak. č.:	Kopie:
		Datum: září 2022	
		Stupeň: DPS	
Část:	D_1_1 Architektonicko-stavební část	Místo: Písek	Výkres:
	Objekt SO.01	Okres: Písek	
Obsah:	Detail DET.02 a DET.03	Počet A4: 2	20
		Měřítko: 1:10	