


Detail ostění okna

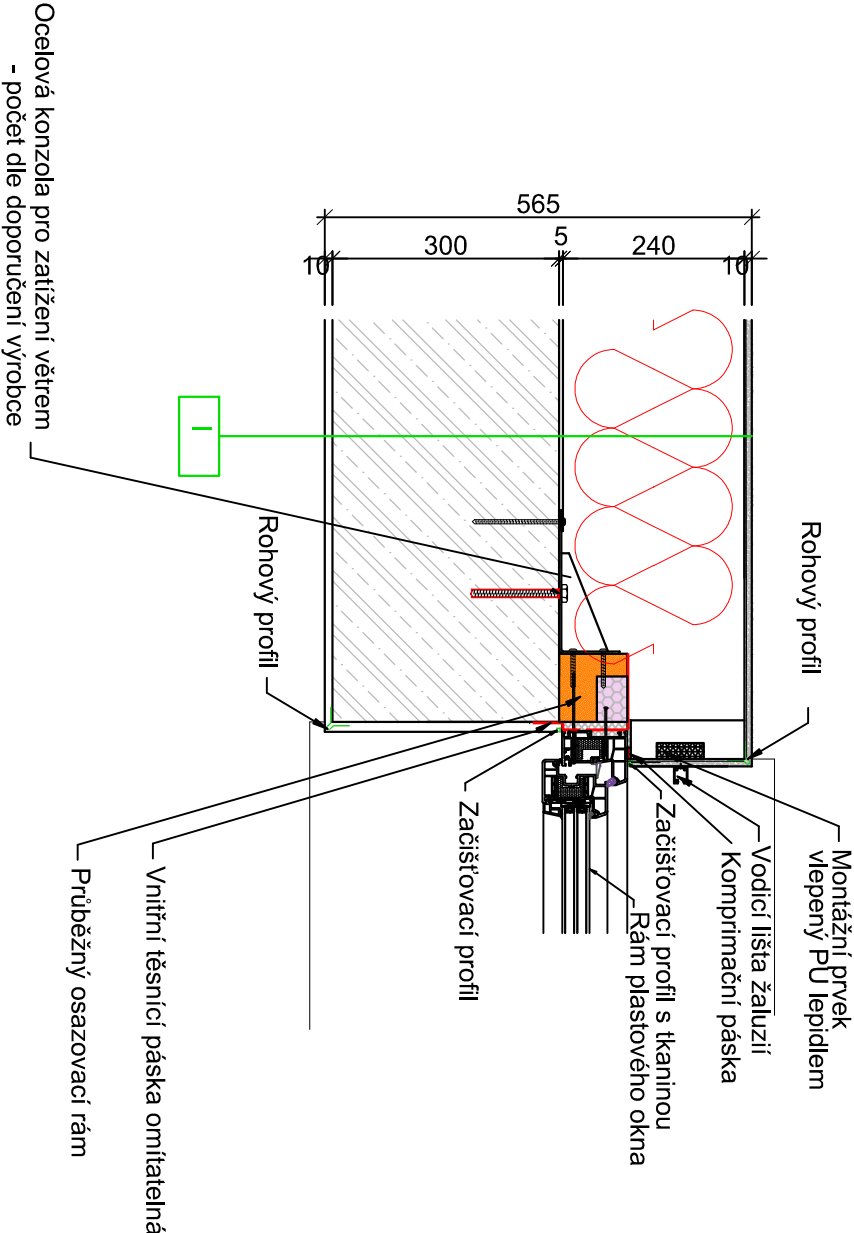

1 OBVODOVÁ STĚNA S OMÍTKOU NA ETICS S MW

Systémová omítka ETICS vyztužená síťovinou
Tepelná izolace z desek z kamenné vlny (minerální plsti) s převážně podélnou orientací vláken, rozměru desek 1000x600 mm, celk. tl. 240 mm, $\lambda_d \leq 0,035$ W/(m.K), kotvení izolace plastovými talířovými hmoždinkami s kovovým šroubovacím tmelem s rozšiřujícím prostorově tvarovaným talířkem Ø90 mm se zapuštěnou montáží a zátkou z MW, X=0,001 W/K, počet hmoždinek: 6 ks/m²
Nosná konstrukce z monolitického železobetonu C25/30 XC4 XA1 (pro 1NP) a C25/30 XC1 (pro 2-4NP), tl. 300 mm
Vnitřní omítka z aktivního štuky

LEGENDA MATERIÁLŮ:

- TI - desky z kamenné vlny (min. plsti)
- Železobeton
- Omítka

Index	Popis změny	Datum	Provedl	Podpis
Hl.projektant: Ing. arch. Eva Svinteková		Zpracovatel:		
Vypracoval:	Ing. arch. Miroslav Dvořák, Ing. arch. Eva Komendová	Ateliér Písek s.r.o., IČO: 06019005 Máchova 1429 397 01 Písek		
Investor:	Základní škola Tomáše Šobra a Mateřská škola Písek, Šobrova 2070, 397 01 Písek			
Akce:	Stavební úpravy za účelem vybudování odborných učeben a komunitní tělocvičny u ZŠ T. Šobra Písek	Zak. č.:	Kopie:	
		Datum: září 2022		
		Stupeň: DPS		
Část:		D_1_1 Architektonicko-stavební část Objekt SO.01	Místo: Písek	Výkres: 22
Obsah:	Detail DET.05	Okres: Písek		
		Počet A4: 2		
		Měřítko: 1:10		