

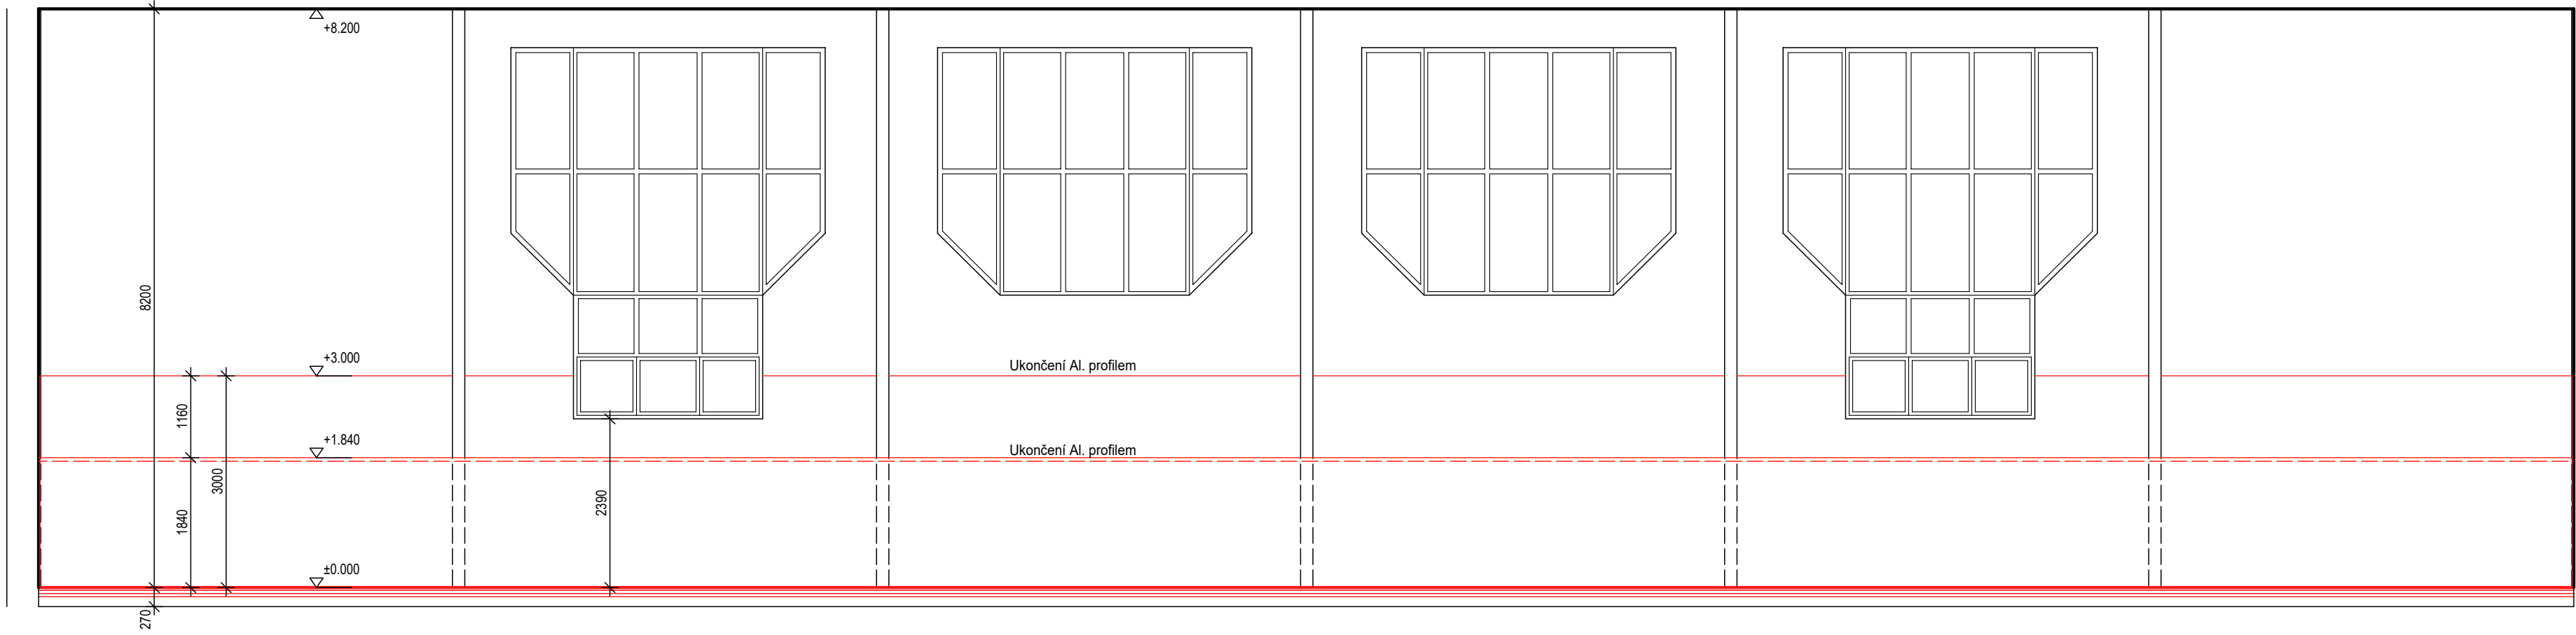


ŘEZ B-B

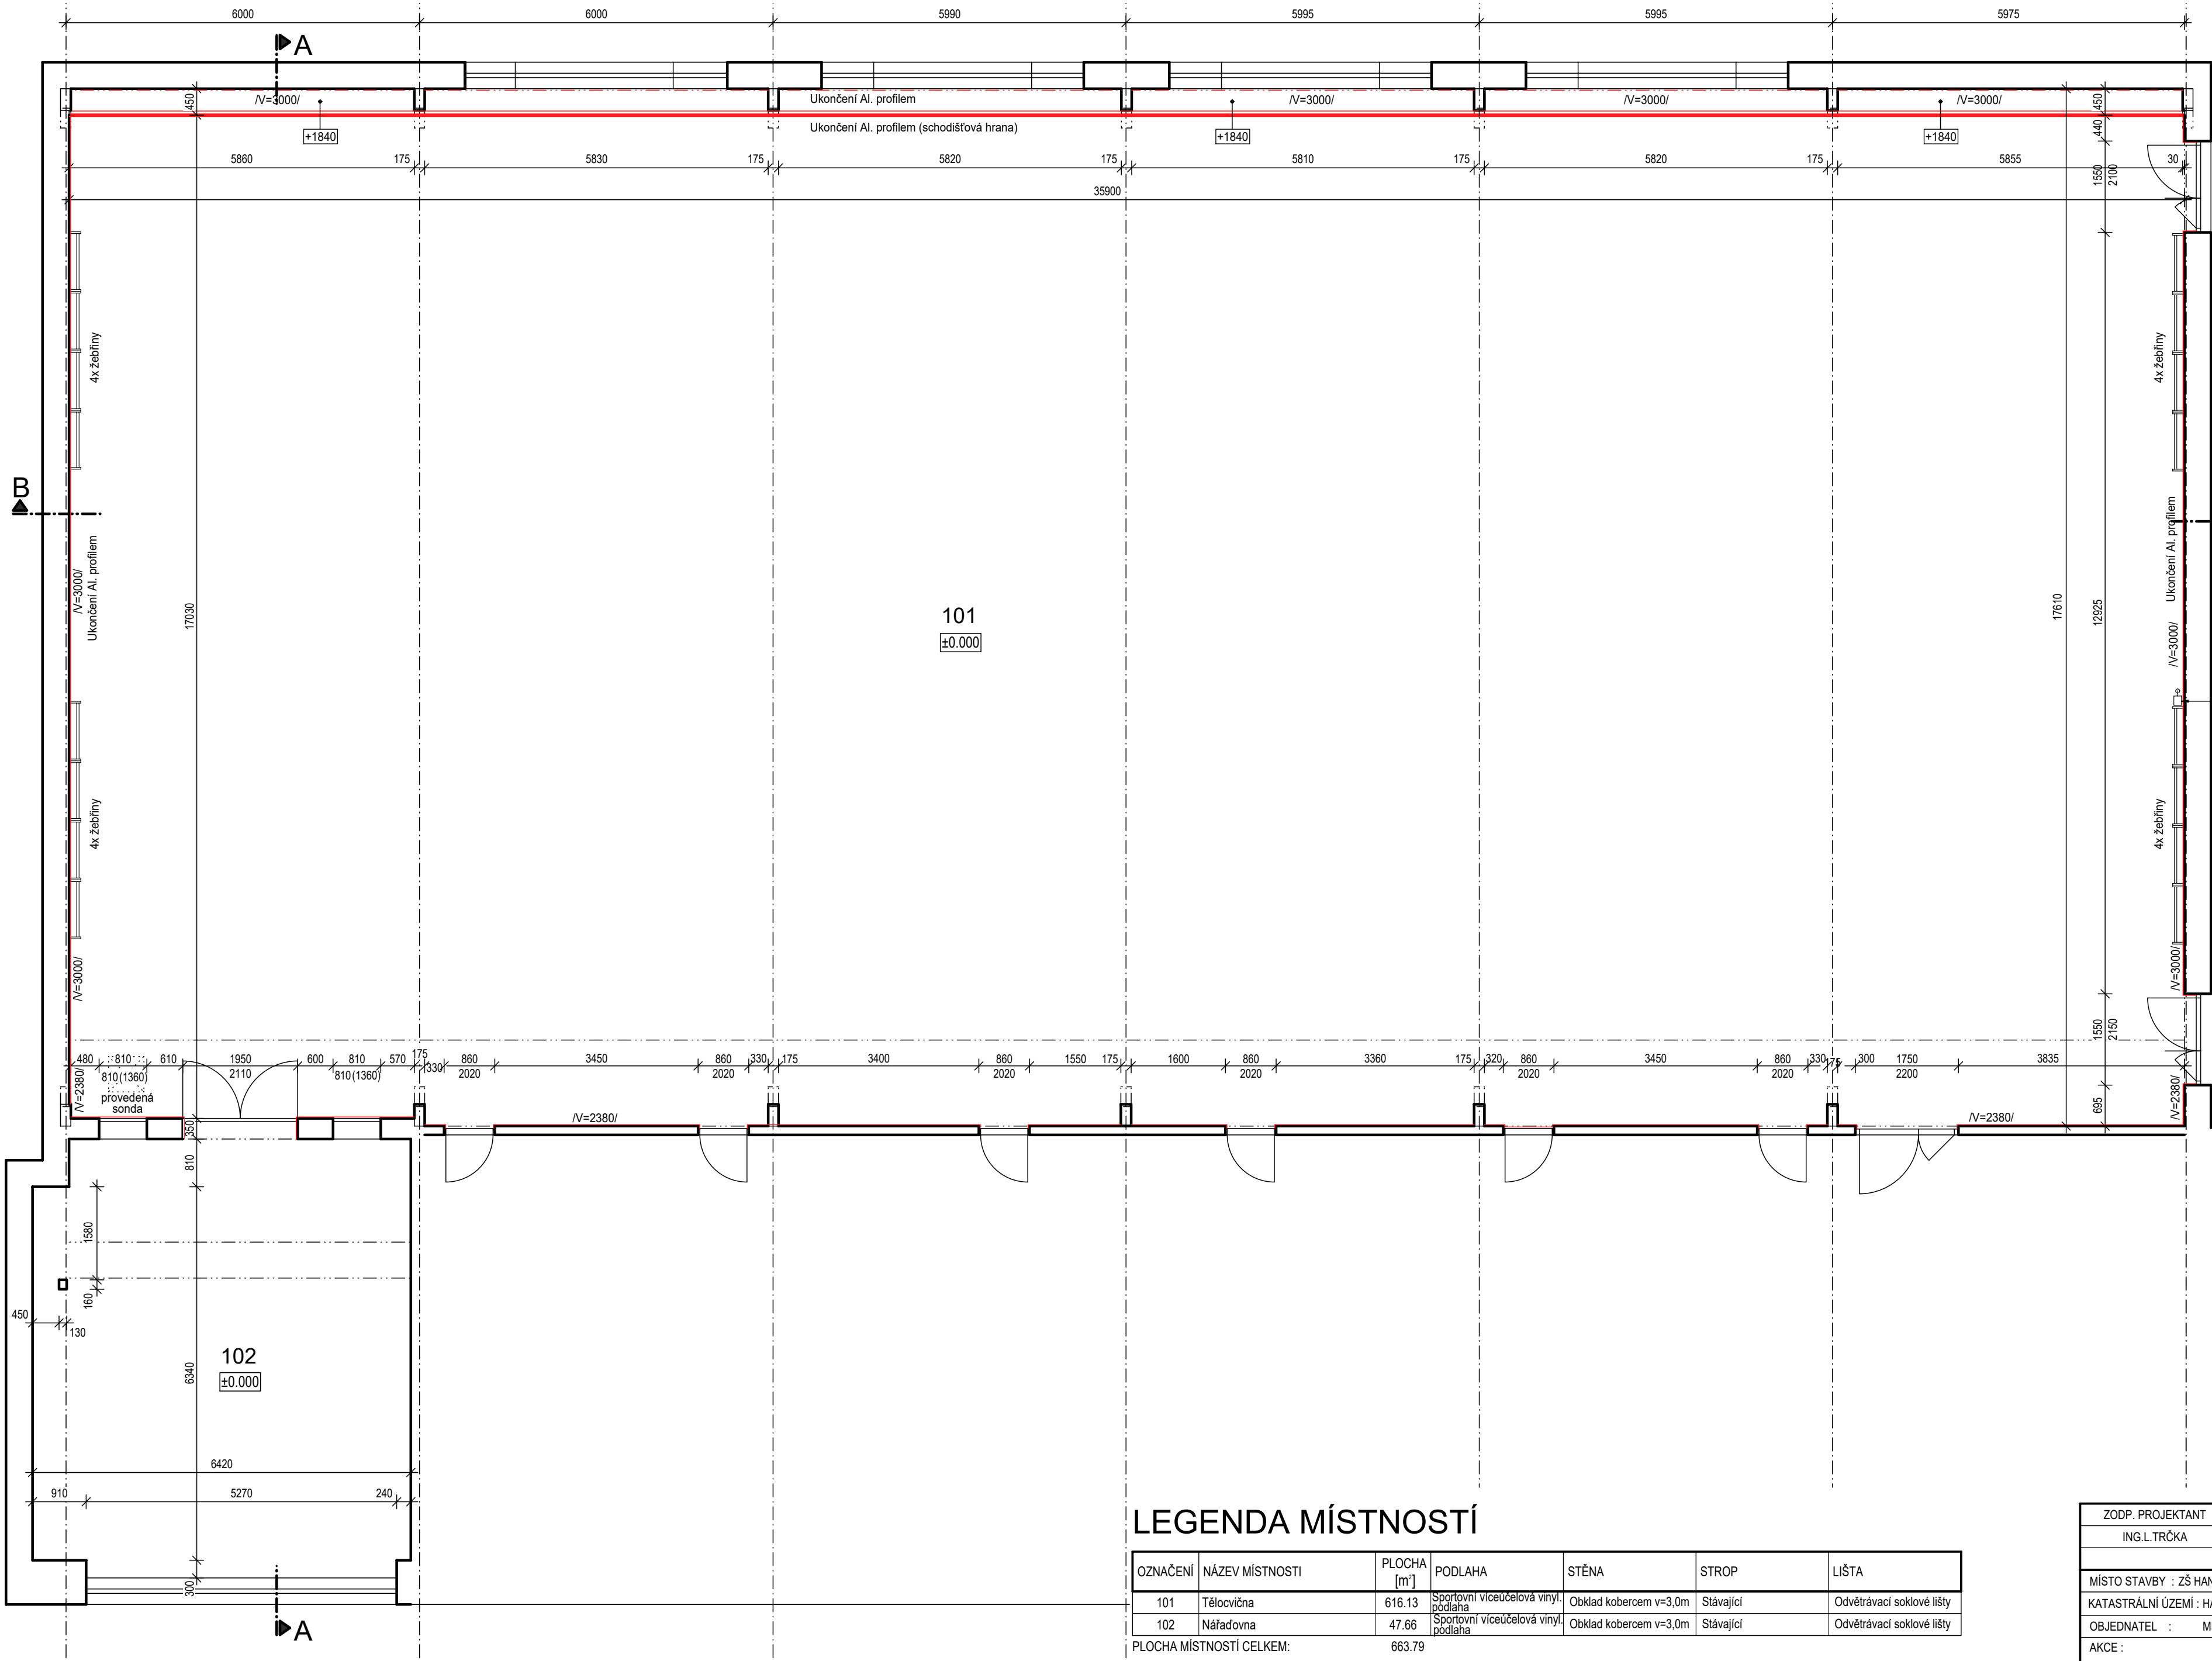

ŘEZ A-A

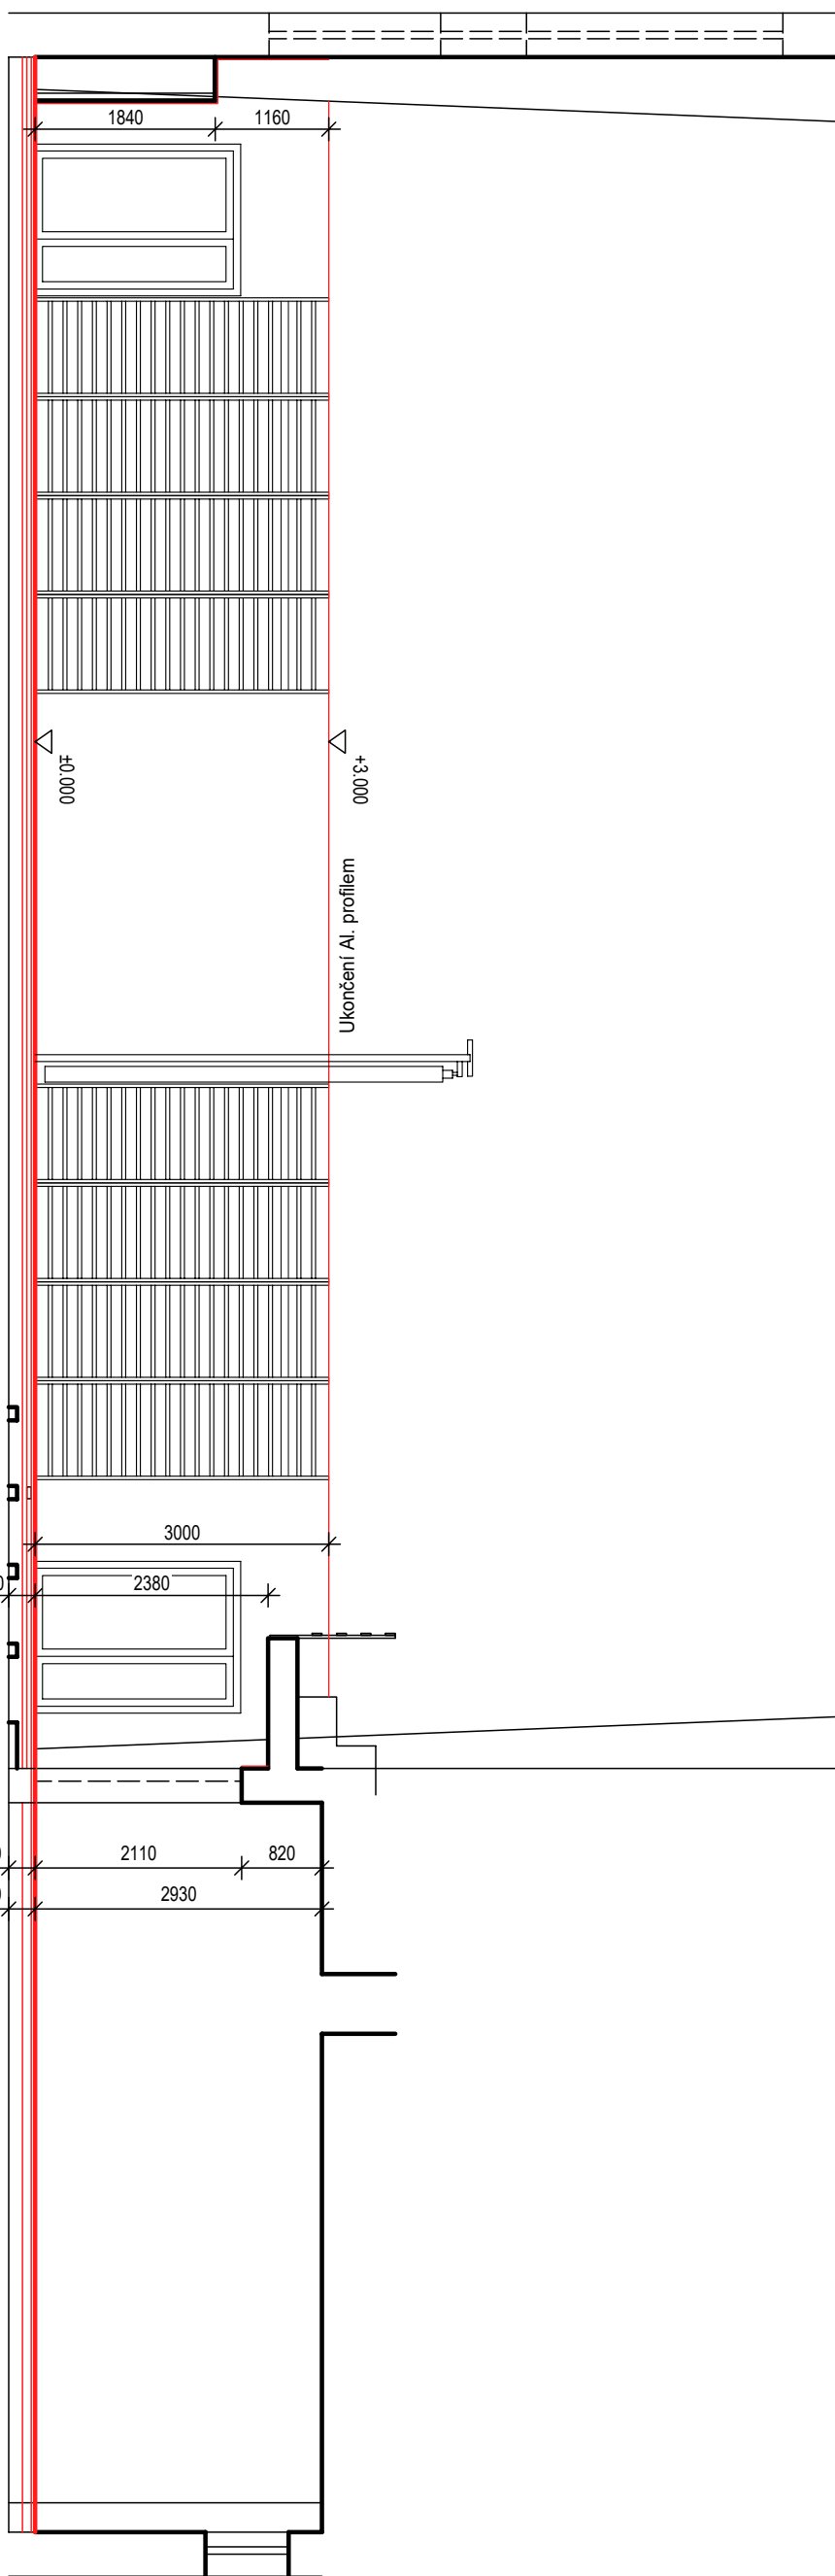

LEGENDA MÍSTNOSTÍ

OZNAČENÍ	NÁZEV MÍSTNOSTI	PLOCHA [m²]	PODLAHA	STĚNA	STROP	LIŠTA
101	Tělocvična	616.13	Sportovní víceúčelová vinyl podlaha	Obklad kobercem v=3,0m	Stávající	Odvětrávací soklové lišty
102	Nafadlovna	47.66	Sportovní víceúčelová vinyl podlaha	Obklad kobercem v=3,0m	Stávající	Odvětrávací soklové lišty

PLOCHA MÍSTNOSTÍ CELKEM: 663.79

ZODP. PROJEKTANT ING. L. TRČKA	EV. Č. ČKAIT 1206406	VYPRACOVAL ING. L. TRČKA	KRESLIL ING. L. TRČKA	PROINK PROJEKTOVÁ A INŽENÝRSKÁ KANCELÁŘ	
MÍSTO STAVBY : ZŠ HANUŠOVICE		KRAJ : OLOMOUCKÝ		Hornická 196, 788 32 Staré Město tel. : +420 583 239 127 e-mail: info@proink.cz	
KATASTRÁLNÍ ÚZEMÍ : HANUŠOVICE		PARC. ČÍSLO : st. 701/1		DATUM :	04/2026
OBJEDNATEL : MĚSTO HANUŠOVICE, HLAVNÍ 92, 788 33 HANUŠOVICE		AKCE :		Č. ZAKÁZKY :	2026-03
				STUP. PROJEKTU :	PROVEDENÍ STAVBY
				MĚŘÍTKO :	1:75
OBSAH :		VÝMĚNA SPORTOVNÍ PODLAHY V TĚLOCVIČNĚ ZŠ HANUŠOVICE		VÝKRES ČÍSLO :	PÁŘE ČÍSLO :
		PŮDORYS + ŘEZY TĚLOCVIČNOU		2.	