


SKLADBA SPORTOVNÍ PODLAHY

KOMBINOVANÝ SYSTÉM (ODPRUŽENÝ ROŠT S PLNOPLOŠNÝM ZÁKLOPEM S NALEPENÝM SPORTOVNÍM POVRCHEM)

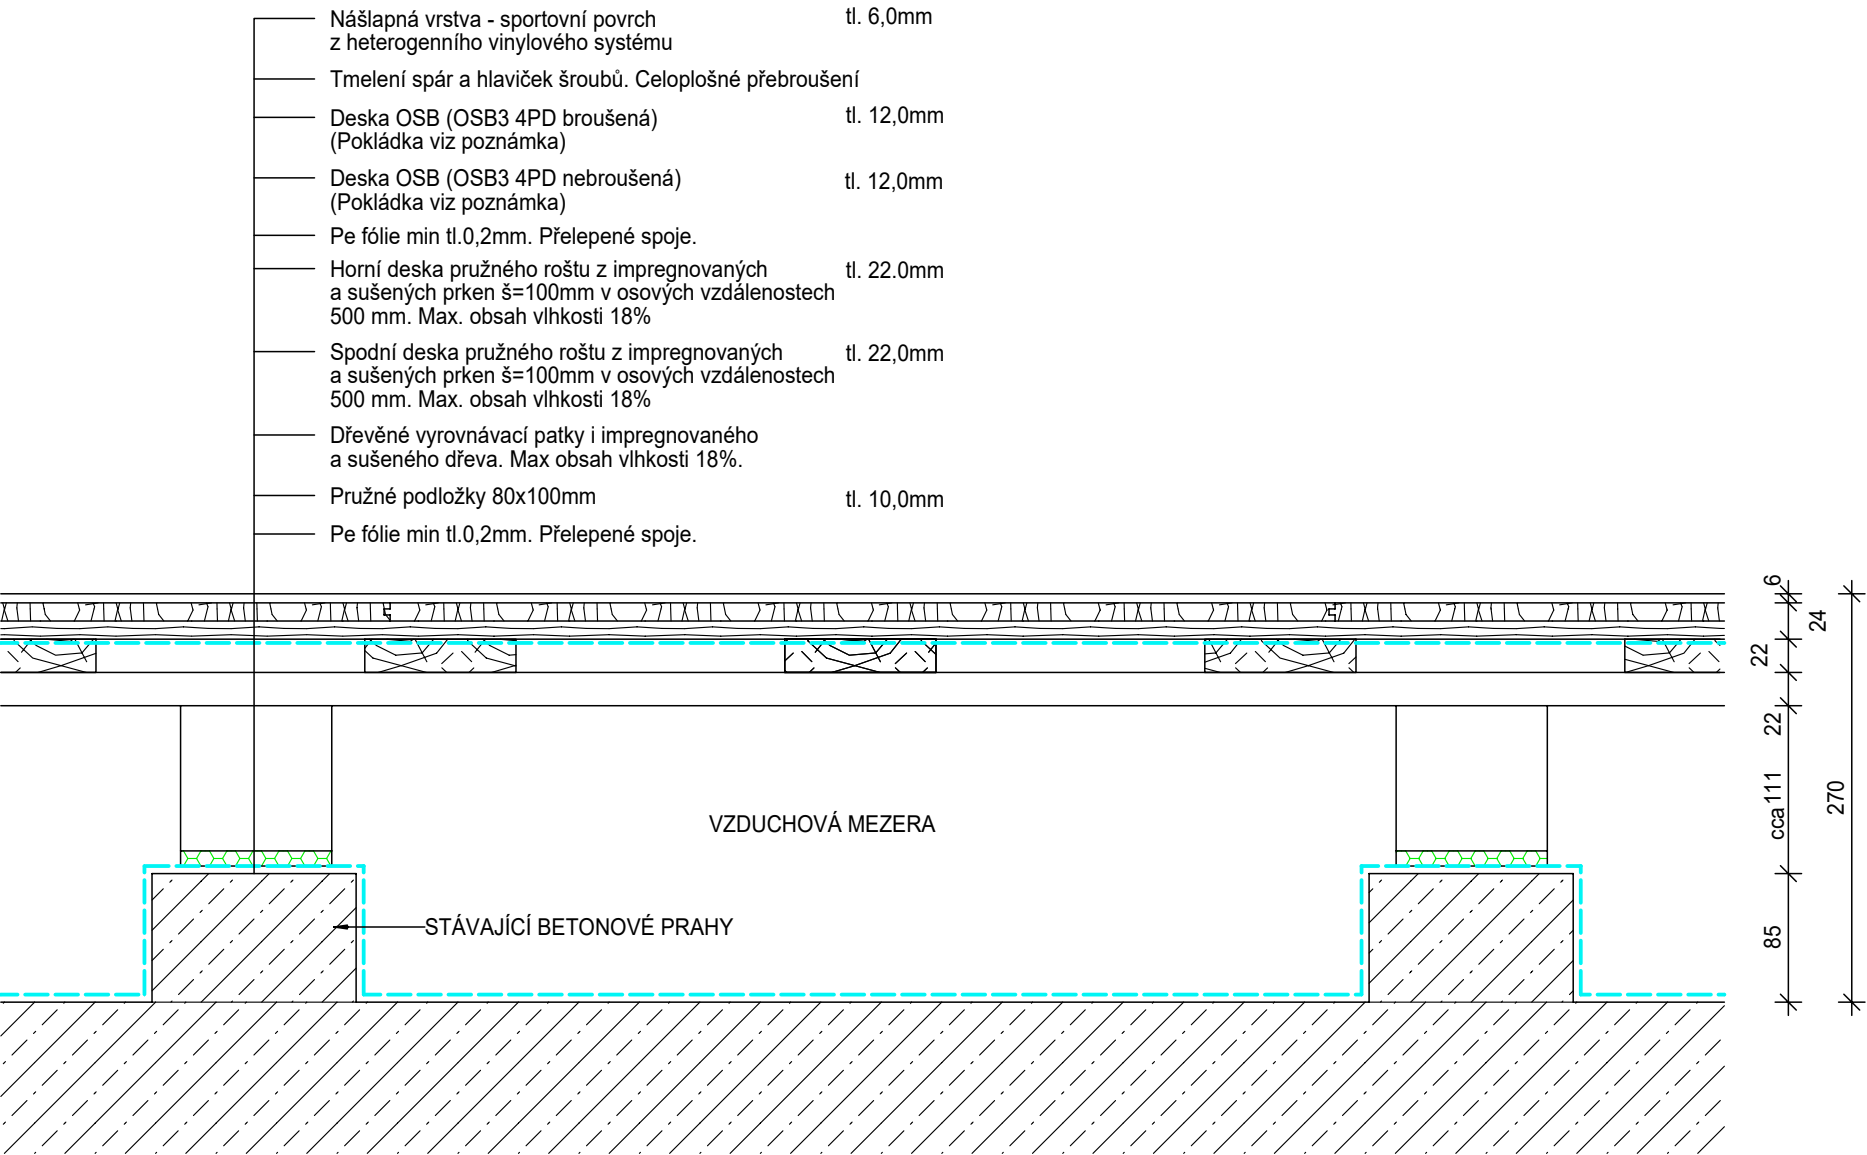

POZNÁMKA:
OSB DESKY BUDOU KLADENY V KŘÍŽOVÉ VAZBĚ KOLMO NA SEBE (SPODNÍ VRSTVA PODÉLNĚ, HORNÍ PŘÍČNĚ) SE VZÁJEMNÝM PŘEKRYTÍ SPÁR.
VRSTVY BUDOU VZÁJEMNĚ CELOPLOŠNĚ SLEPENY A NÁSLEDNĚ SPOJENY VRUTY. LEPENY BUDOU I DESKY V PERECH A DŘÁŽKÁCH MEZI SEBOU.
PO OBVODU BUDE PONECHÁNA DILATAČNÍ MEZERA CCA 15mm. PO PODLÁDCE DESEK BUDE PROVEDENO TMELENÍ SPÁR A VRUTŮ S NÁSLEDNÝM PŘEBROUŠENÍM.

ZODP. PROJEKTANT	EV.Č.ČKAIT	VYPRACOVAL	KRESLIL	PROINK PROJEKTOVÁ A INŽENÝRSKÁ KANCELÁŘ Hornická 198, 788 32 Staré Město tel. : +420 583 239 127 e-mail: info@proink.cz	
ING.L.TRČKA	1200406	ING.L.TRČKA	ING.L.TRČKA		
MÍSTO STAVBY : ZŠ HANUŠOVICE		KRAJ : OLOMOUCKÝ			
KATASTRÁLNÍ ÚZEMÍ : HANUŠOVICE		PARC. ČÍSLO : st. 701/1			
OBJEDNATEL : MĚSTO HANUŠOVICE, HLAVNÍ 92, 788 33 HANUŠOVICE				DATUM : 04/2026	
AKCE : VÝMĚNA SPORTOVNÍ PODLAHY V TĚLOCVIČNĚ ZŠ HANUŠOVICE				Č.ZAKÁZKY 2026-03	
				STUP.PROJEKTU: PROVEDENÍ STAVBY	
				MĚŘÍTKO : 1:5	
OBSAH : SKLADBA NOVÉ PODLAHY				VÝKRES ČÍSLO : 4.	PARÉ ČÍSLO :