


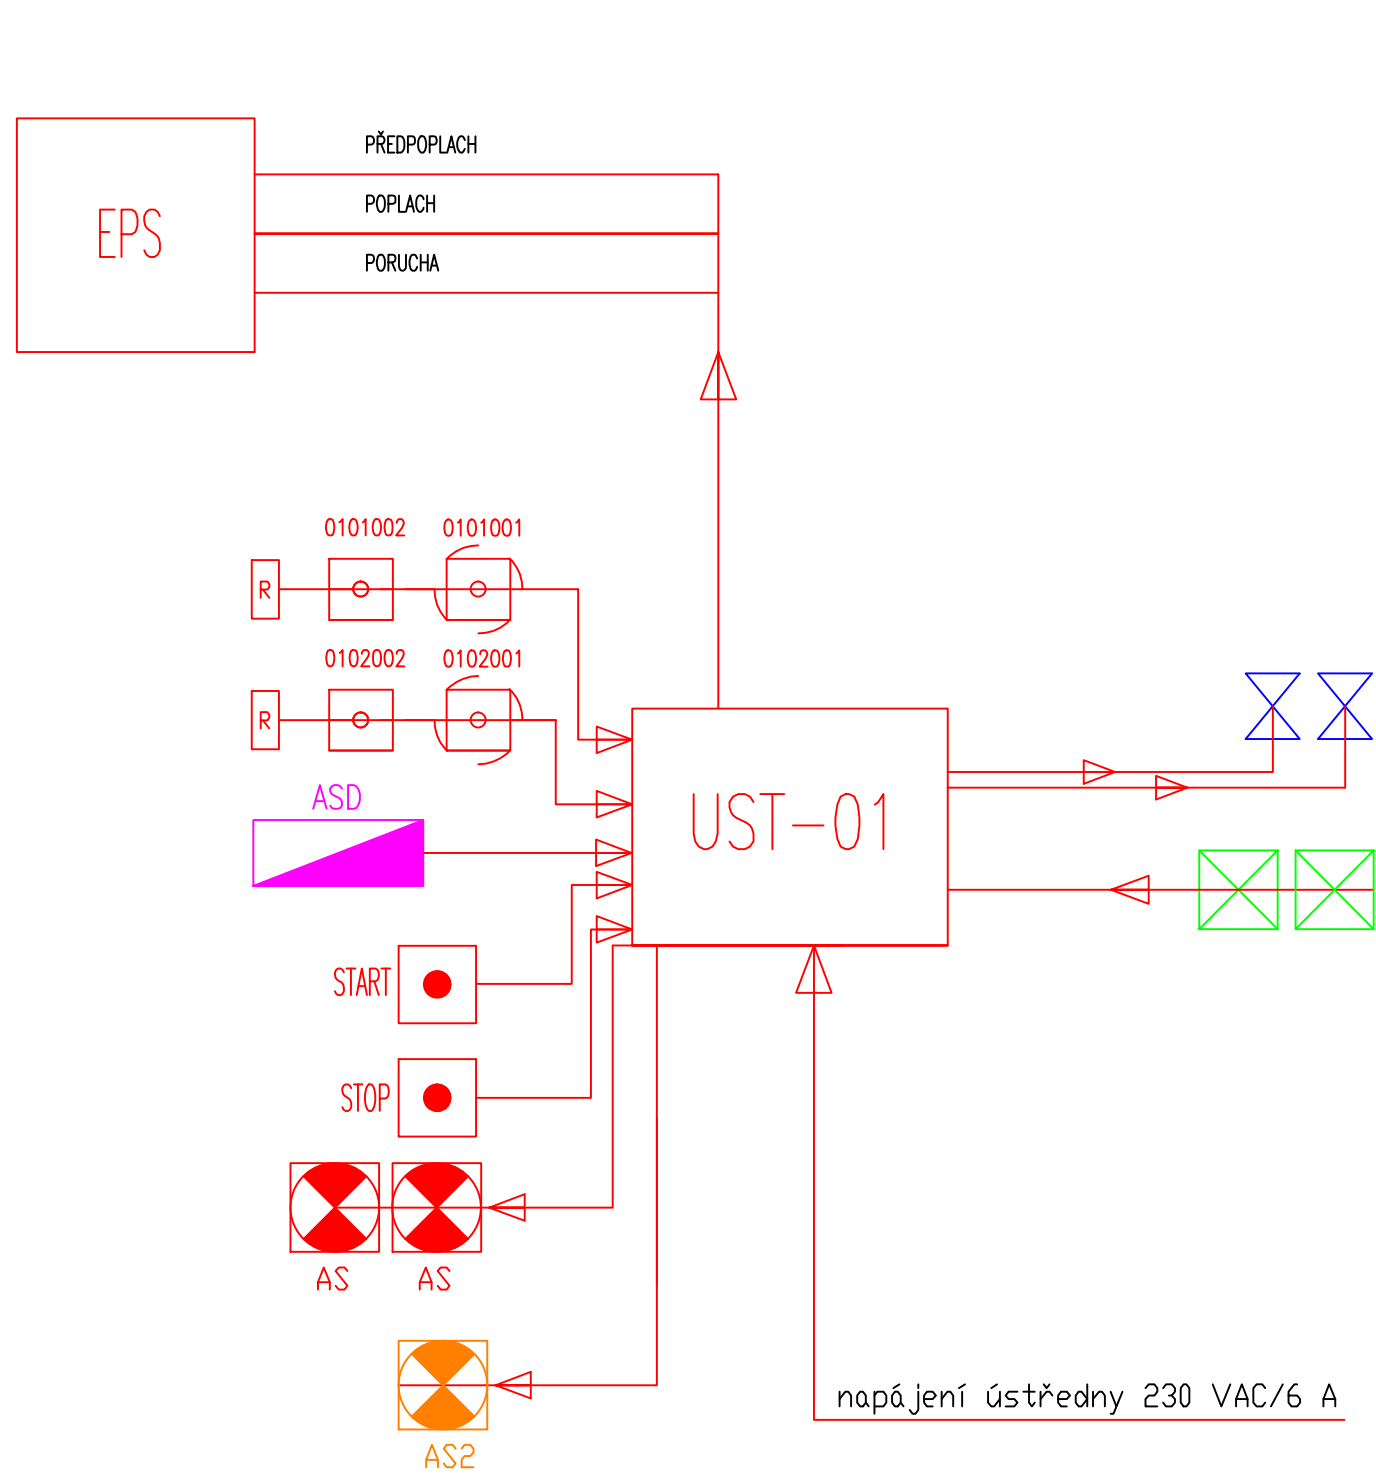

- NH50-30 nádoba s hasivem 30 kg
- NH4 nádoba s hasivem 4 kg
- dopravní potrubí zakončené tryskou pod stropem
- dopravní potrubí zakončené tryskou ve zdvojené podlaze
- tlakový spínač
- X elektromagnetický ventil - 1 x na každé nádobě
- ▽ ASD vyhodnocovací jednotka nasávacího systému
- ▭ UST-01 ústředna SHZ
- T1 tlačítko ruční START
- T2 tlačítko ruční STOP
- ⊗ AS akustická a optická signalizace nad dveřmi PŘEDPOPLACH
- ⊗ AS2 akustická a optická signalizace nad dveřmi HAŠENÍ
- vedení nasávacího potrubí pod stropem místnosti
- trasa SHZ, kabel JE-H(St)H 1x2x0,8 mm²
- trasa SHZ, kabel JE-H(St)H 2x2x0,8 mm²
- 0X0X00X optickokouřový hlásič pod stropem
- optickokouřový hlásič ve zdvojené podlaze

Odpovědný projektant:	Schválili:	Vypracovali:	Kontrolovali:	 altron Novodvorská 994/138, 142 21 Praha 4	
Ing. Šilar	Ing. Šilar	Bulant	Ing. Štorek		
Investor: OZP				PDB, PRI:	213ACZDP1046
Akce: Serverovna č. 3. v budově A, objektu OZP - 207				Stupeň dokumentace:	DSJ
				Měřítko:	-
Objekt (SO), provozní celek (PC): Serverovna č. 3. v budově A, objektu OZP - 207				Datum:	7.1.2013
				Formát:	A3
Díl / profese: SHZ plynové				Revize:	
				Číslo výkresu:	Paré
Obsah výkresu: Schéma GHZ				5-SHZ2.2	