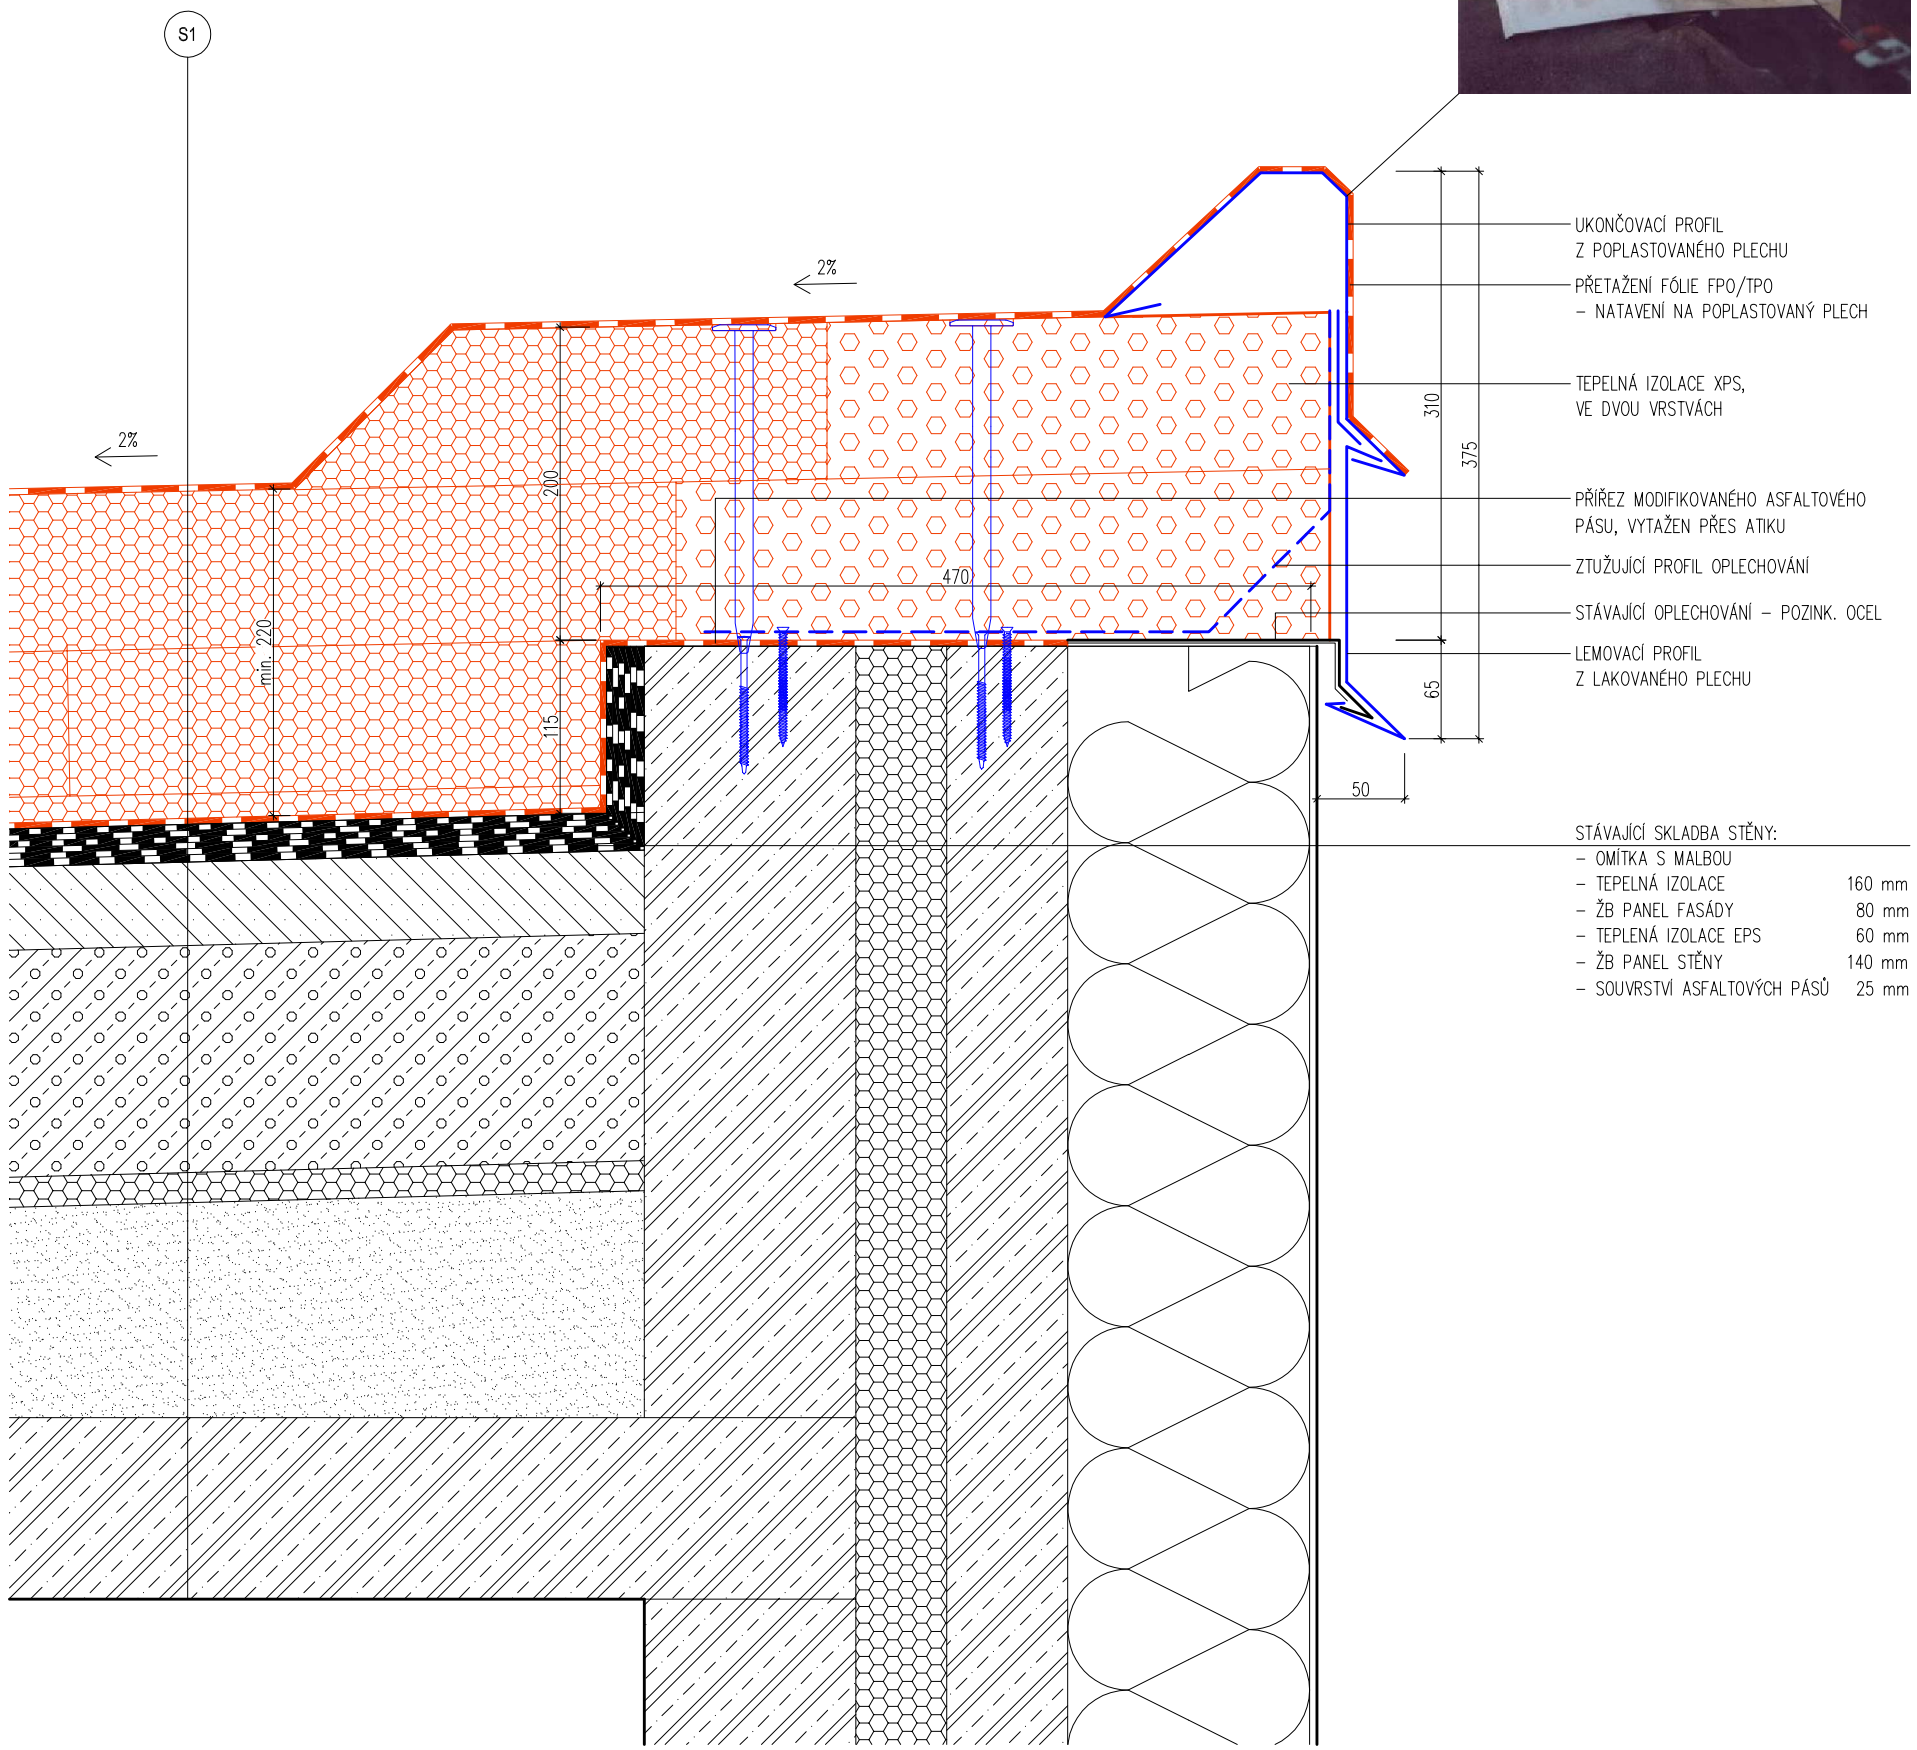

OZN.	NÁZEV / POPIS	TL. (mm)
S1	**Stávající plochá střecha hlavní střecha objektu**	**625,5**
nová skladba	Hydroizolační fólie z pružného polyolefinu (FPO/TPO)	1,5
	s vložkou z polyesterové tkaniny, barva bílá	
	Tepelná izolace EPS 150 S ve dvou vrstvách s prostřídáním spojů (100+100 mm)	200
	Spádové klíny EPS 150 S min. 20 mm (spádová vrstva s proměnnou výškou)	20
	Natavitelný pás z SBS modifikovaného asfaltu s vložkou z hliníkové fólie kašírované skleněnými vlákny	4
stávající skladba	Souvrství asfaltových pásů cca 16-25 mm	25
	Cementový potěr cca 30-55 mm	55
	Pórobetonové tvárnice	150
	Expandovaný polystyren	20
	Pískový násyp 30-150 mm (spádová vrstva s proměnnou výškou)	150
	Železobetonová stropní konstrukce	-
	Poznámka:	
	Na stávající asf. pásy budou napojeny přířezy modifikovaných asfaltových pásů, které budou vytaženy na atiku objektu.	
	Včetně kotvení a přípravy podkladu.	
	Zbůsob kotvení bude před realizací prověřen tahovými zkouškami. Min. spád střechy 2%.	

UKONČOVACÍ, LEMOVACÍ PROFIL
(SPOJOVANÝ PO 2,5 m DILATAČNÍ SPOJKOU)

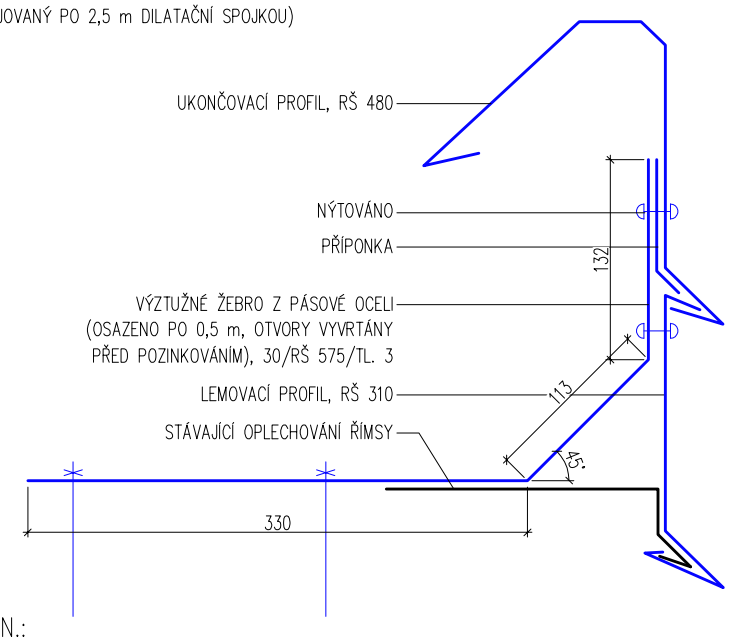

DILATAČNÍ SPOJKA

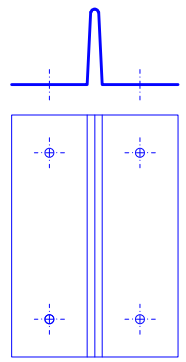

POZN.:
PŘI VŠECH PRACÍCH PROBÍHÁJÍCÍCH NA OKRAJÍCH STŘECHY BUDOU PRACOVNÍCI ZAJIŠTĚNI ÚVAZKY, PODROBNĚ VIZ PLÁN BOZB.

POZNÁMKA:
–ZHOTOVITEL STAVBY ZODPOVÍDÁ ZA DODRŽOVÁNÍ BOZP, PO A OSTATNÍCH PRÁVNÍCH PŘEDPISŮ A NOREM ČSN PŘI PROVÁDĚNÍ DÍLA NAPŘ: ZÁK. Č. 350/2012 SB. (STAVEBNÍ ZÁKON) A VYHLÁŠKA Č. 268/2009 SB. O TECHNICKÝCH POŽADAVCÍCH STAVBY
–ZHOTOVITEL STAVBY JE POVINEN SI VÝMĚRY PŘEMĚŘIT PŘÍMO NA STAVBĚ PŘED ZAHÁJENÍM STAVBY

0,000=228,290 m n.m. Bpv

CHRÁNĚNO AUTORSKÝM ZÁKONEM
– zákon č.121/2000 Sb. –

hlavní inženýr projektu	Ing. Vít Ševčík	
zodpovědný projektant	Ing. Vít Ševčík	
vypracoval	Petra Friesová	
investor	Statutární město Brno, MČ Brno–Jundrov Veslařská 56, 637 00 Brno	
místo stavby	Dubová 1, 3, 5, 637 00 Brno–Jundrov p.č. 2659/39, 2659/40, 2659/41, k.ú. Jundrov	
akce **REKONSTRUKCE STŘECHY BD DUBOVÁ 1-3-5, JUNDROV**	datum	02/2020
	formát	
	č. zakázky	19_026
	stupeň	DPS
D.1.1 ARCHITEKTONICKO-STAVEBNÍ ŘEŠENÍ	měřítko	1:5
obsah výkresu **DETAIL UKONČENÍ STŘECHY**	číslo výkresu **501**	

MENHIR PROJEKT
Horní 32, 639 00 Brno, tel: 604 200 092