

DETAIL STŘEŠNÍHO VTOKU
Mechanicky kotvený systém
Vtok - elektricky vyhříváný

M1:10


Skladba S1

střešní PVC folie lakovaná - s nosnou mřížkou tl.2mm - S327/20 lin.obv.kotvení - SFS Isotak-TI(A)-T25-6.3 - min.4ks/m2
separační vrstva- syntetická polypropylénová folie,plošná hmotnost 300g/m2
polystyrén EPS 150S - tl.250mm s překrytím spar - mechanicky kotvená bodově - min.6ks/m2
spádová vrstva tepelné izol . ze spád.klínů a desek - polystyrén EPS 150S - tl.0-100mm s překrytím spar
parozábrana - bitumenová vícevrstvá folie ze syst stř. krytiny s integr.hliník.vložkou a samolep.bitumen.vrstvou
vyrovnávací stěrková vrstva průměrné tl.20mm na cem.bázi
penetrační nátěr bet.podkladu
betonová nosná konstrukce stropu tl.250mm

Veškeré rozměry ověřit na stavbě!

+0.00=1.NP=460.80m n.m ZP = 618.60m2

VEDOUCÍ PROJEKTANT		PROJEKTANT	VYPRACOVAL		ING.ARCH. EVA UCHYTILOVÁ Sluneční 2095/5 , 594 01 Velké Meziříčí IČO 642 74 055 TEL: 608 519 730				
ING.ARCH. EVA UCHYTILOVÁ		ING. B. BEROUN	ING. B. BEROUN						
POZEMEK: parc.č. 5192/2,3		KÚ:	Velké Meziříčí						
INVESTOR: Město Velké Meziříčí , Radnická 29/1 , 594 01									
AKCE: OBŘADNÍ SÍŇ HŘBITOVA KARLOV Velké Meziříčí , p.č. 5192/2,3									
VÝKR.: DETAIL STŘEŠNÍ VPUSTI									
						FORMÁT		2 A4	
						DATUM		06 / 2019	
						STUPEŇ		DPPS	
Č. ZAKÁZKY 15 / 2019									
MĚŘÍTKO 1:10 Č. VÝKRESU D.1.1.18.									

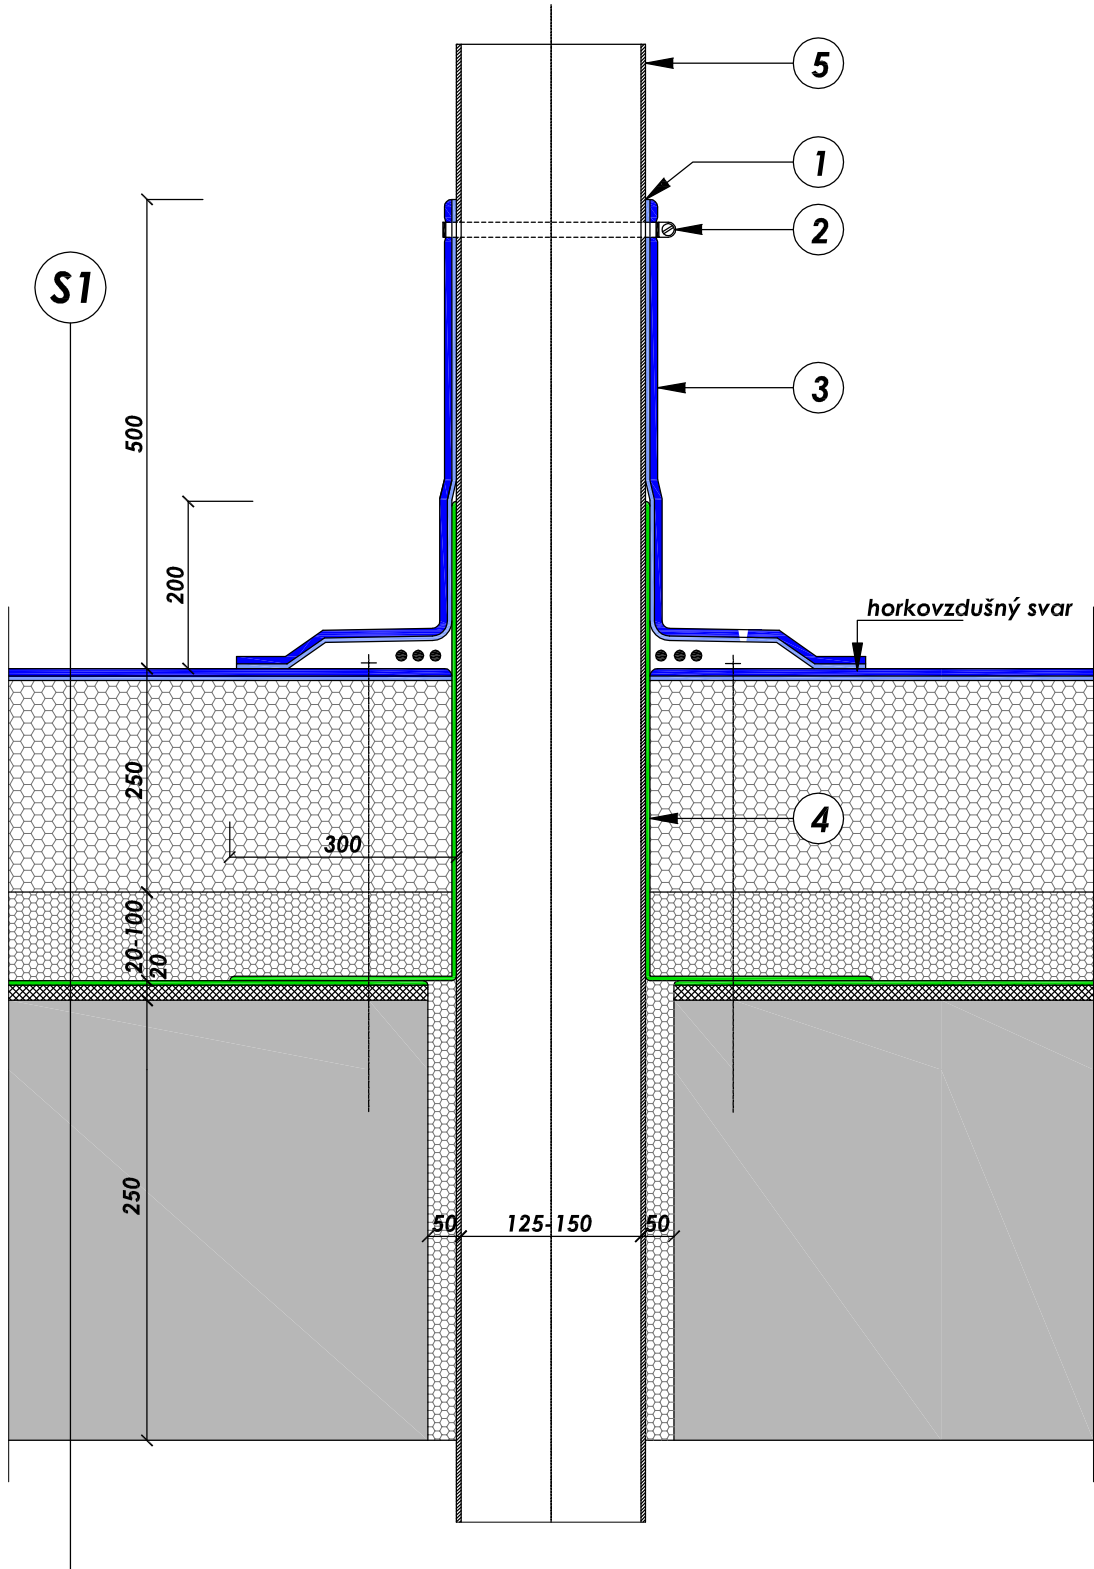

DETAIL U PROSTUPU
Mechanicky kotvený systém

M1:10

střešní PVC folie lakovaná - s nosnou mřížkou tl.2mm - S327/20
separační vrstva- syntetická polypropylénová folie,plošná hmotnost 300g/m2
polystyrén EPS 150S - tl.250mm s překrytím spar - mechanicky kotvená bodově - min.6ks/m2
spádová vrstva tepelné izol . ze spád.klínů a desek - polystyrén EPS 150S - tl.0-100mm s překrytím spar
parozábrana - bitumenová vícevrstvá folie ze syst stř. krytiny s integr.hliník.vložkou a samolep.bitumen.vrstvou
vyrovnávací stěrková vrstva průměrné tl.20mm na cem.bázi
penetrační nátěr bet.podkladu
betonová nosná konstrukce stropu tl.250mm

LEGENDA:

- 1 těsnicí tmel SIKAFLEX 11FC
- 2 ocel.stahovací páska
- 3 hydroizolační folie - tvarovka - např. SARNAFIL S327/20
- 4 parozábrana - bitumenová vícevrstvá folie ze systému stř. krytiny, s integr.hliník.vložkou a samolepící bitum.vrstvou Mi=3 000000 - např.SARNAVAP 5000E SA
- 5 plastové potrubí DN125 vč. ventilační hlavice ze systému HT , trvale UV stabilizované - odvětrání kanal,popř. radonu

Veškeré rozměry ověřit na stavbě!

+0.00=1.NP=460.80m n.m ZP = 618.60m2

VEDOUCÍ PROJEKTANT		PROJEKTANT		VYPRACOVAL		ING.ARCH. EVA UCHYTILOVÁ Sluneční 2095/5 , 594 01 Velké Meziříčí IČO 642 74 055 TEL: 608 519 730	
ING.ARCH. EVA UCHYTILOVÁ		ING. B. BEROUN		ING. B. BEROUN			
POZEMEK:		parc.č. 5192/2,3		KÚ:	Velké Meziříčí		
INVESTOR:							
Město Velké Meziříčí , Radnická 29/1 , 594 01							
AKCE: OBŘADNÍ SÍŇ HŘBITOVA KARLOV Velké Meziříčí , p.č. 5192/2,3						FORMÁT	2 A4
						DATUM	06 / 2019
						STUPEŇ	DPPS
						Č. ZAKÁZKY	15 / 2019
VÝKR.: DETAIL PROSTUPU STŘECHOU						MĚŘÍTKO 1:10	Č. VÝKRESU D.1.1.19.