




detail fasády - sraz desek

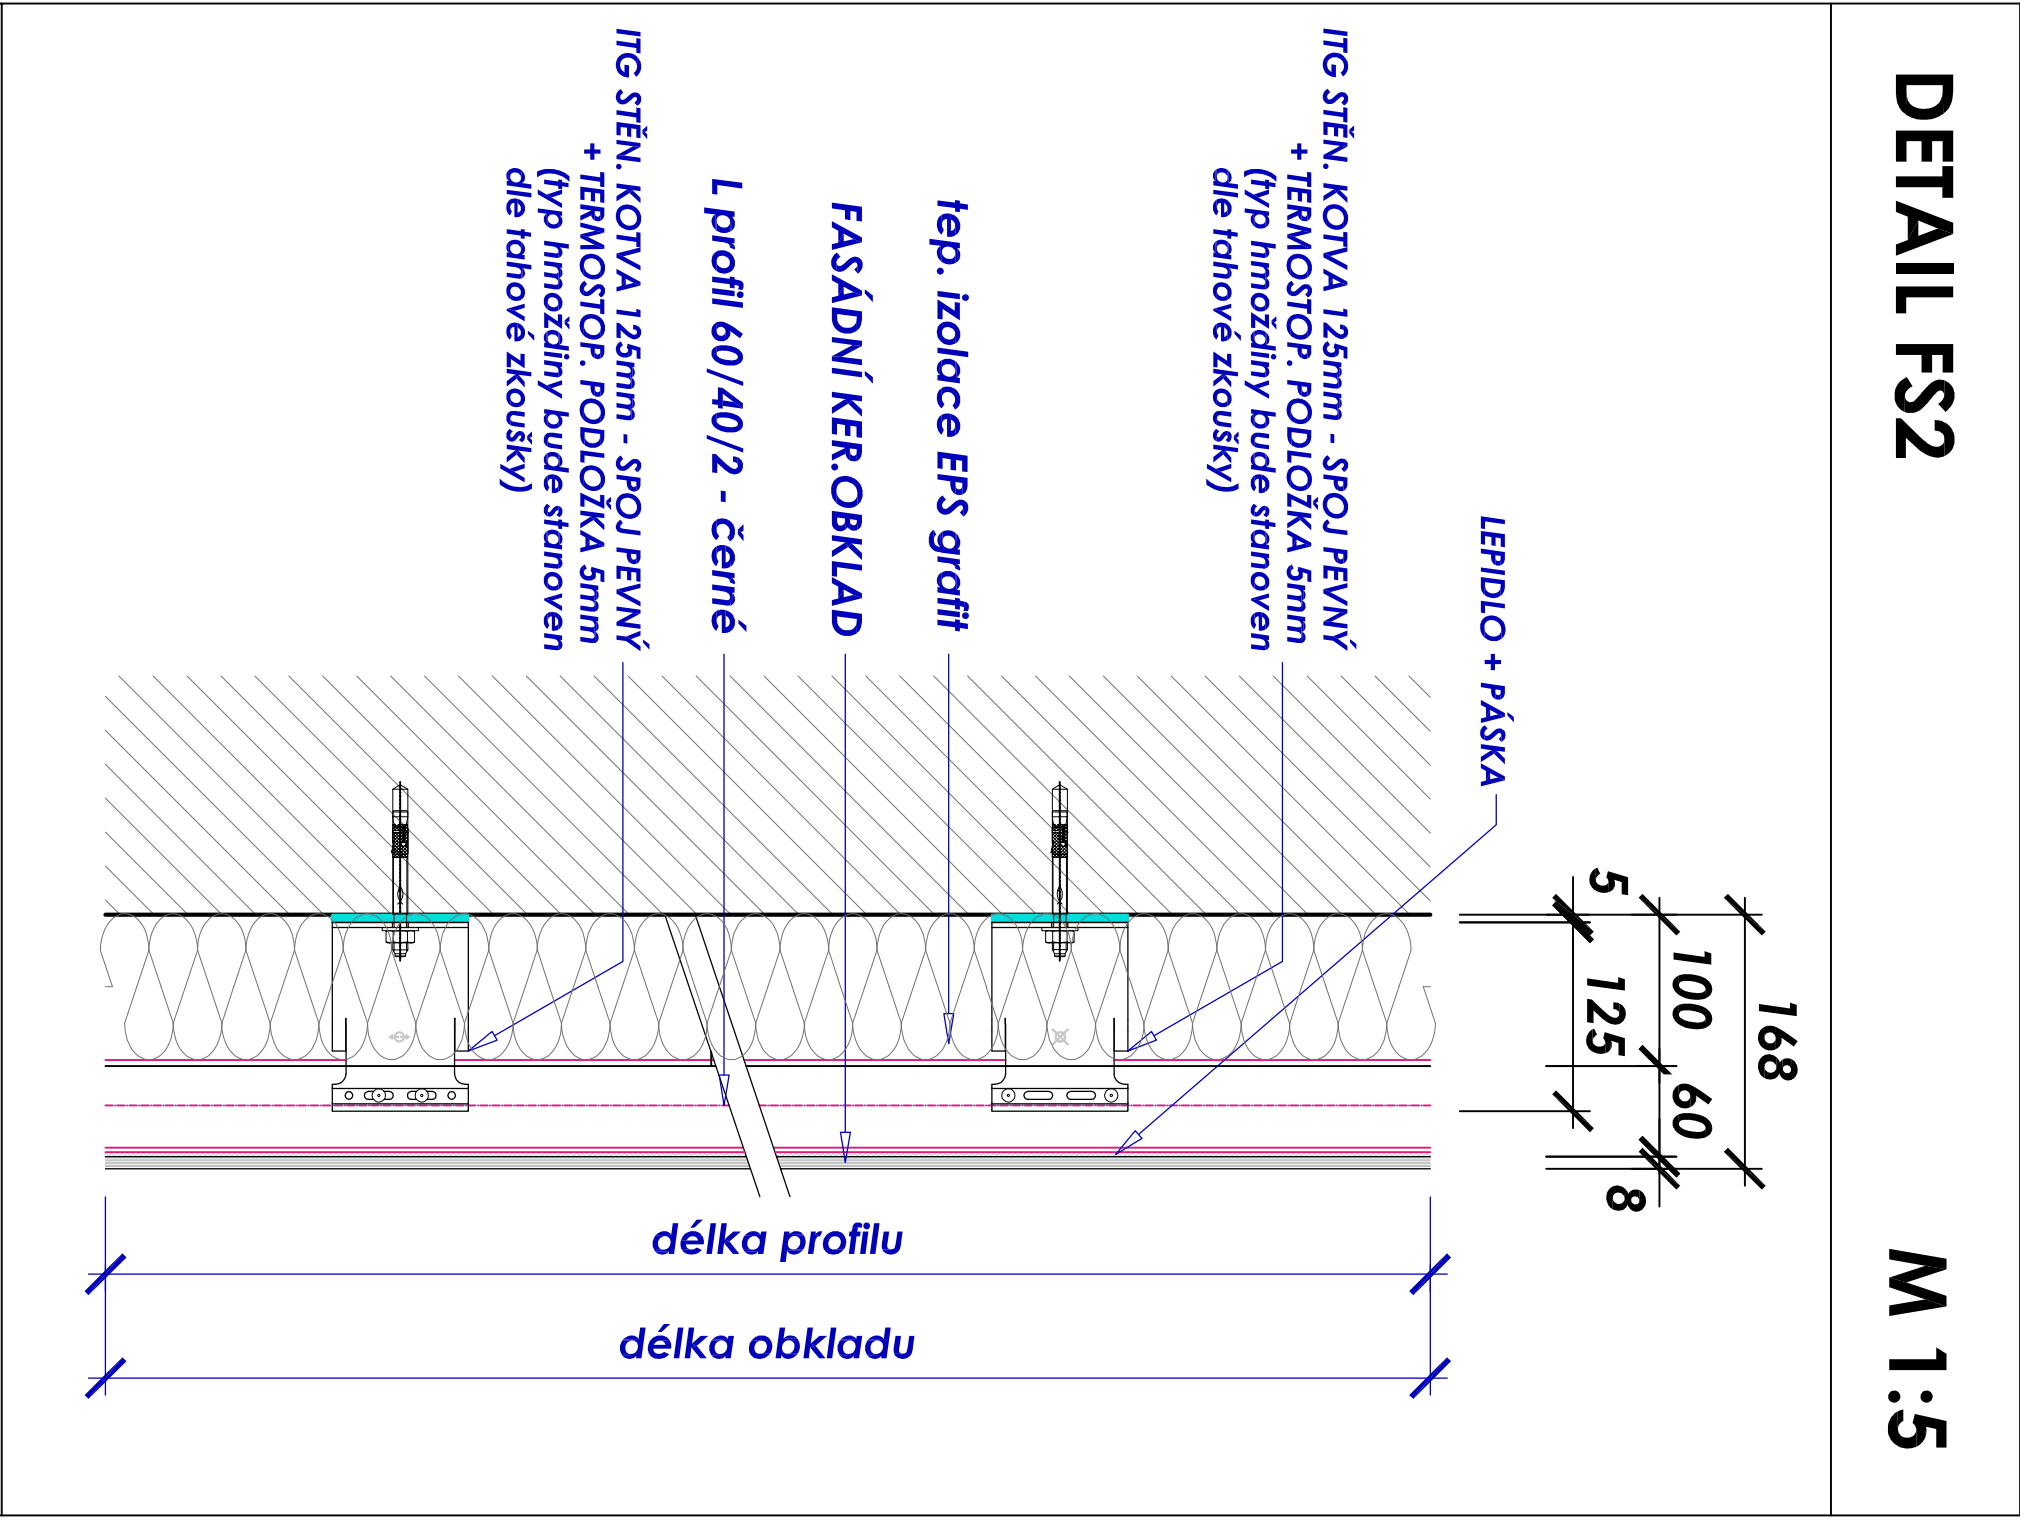


detail uchycení profilu L

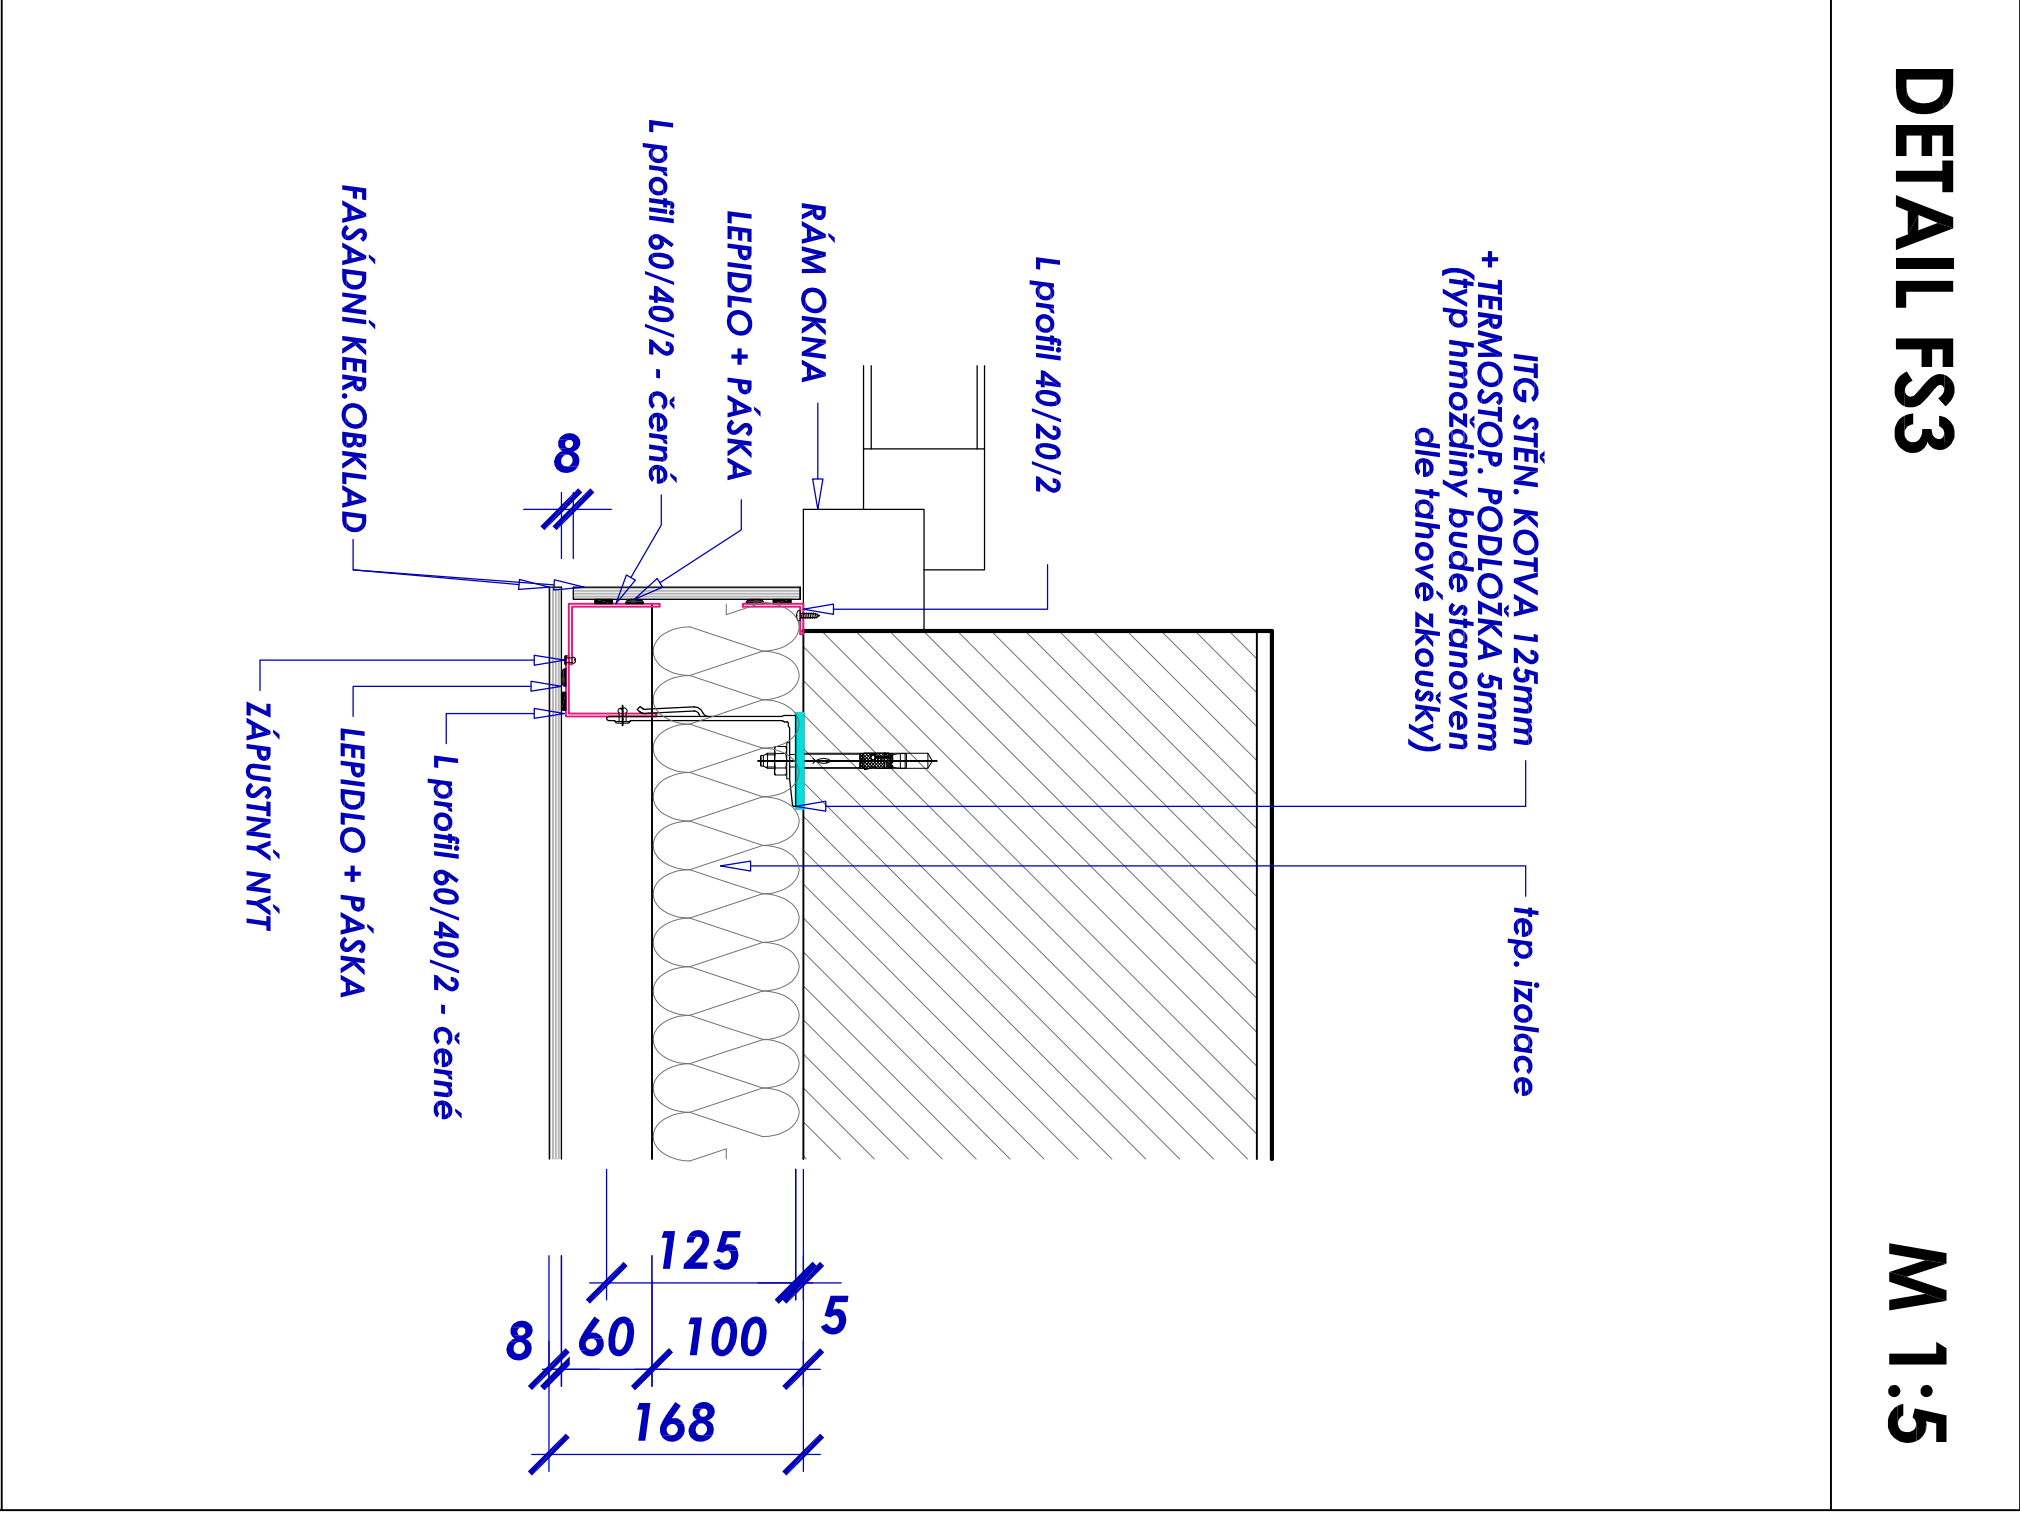


detail u ostění

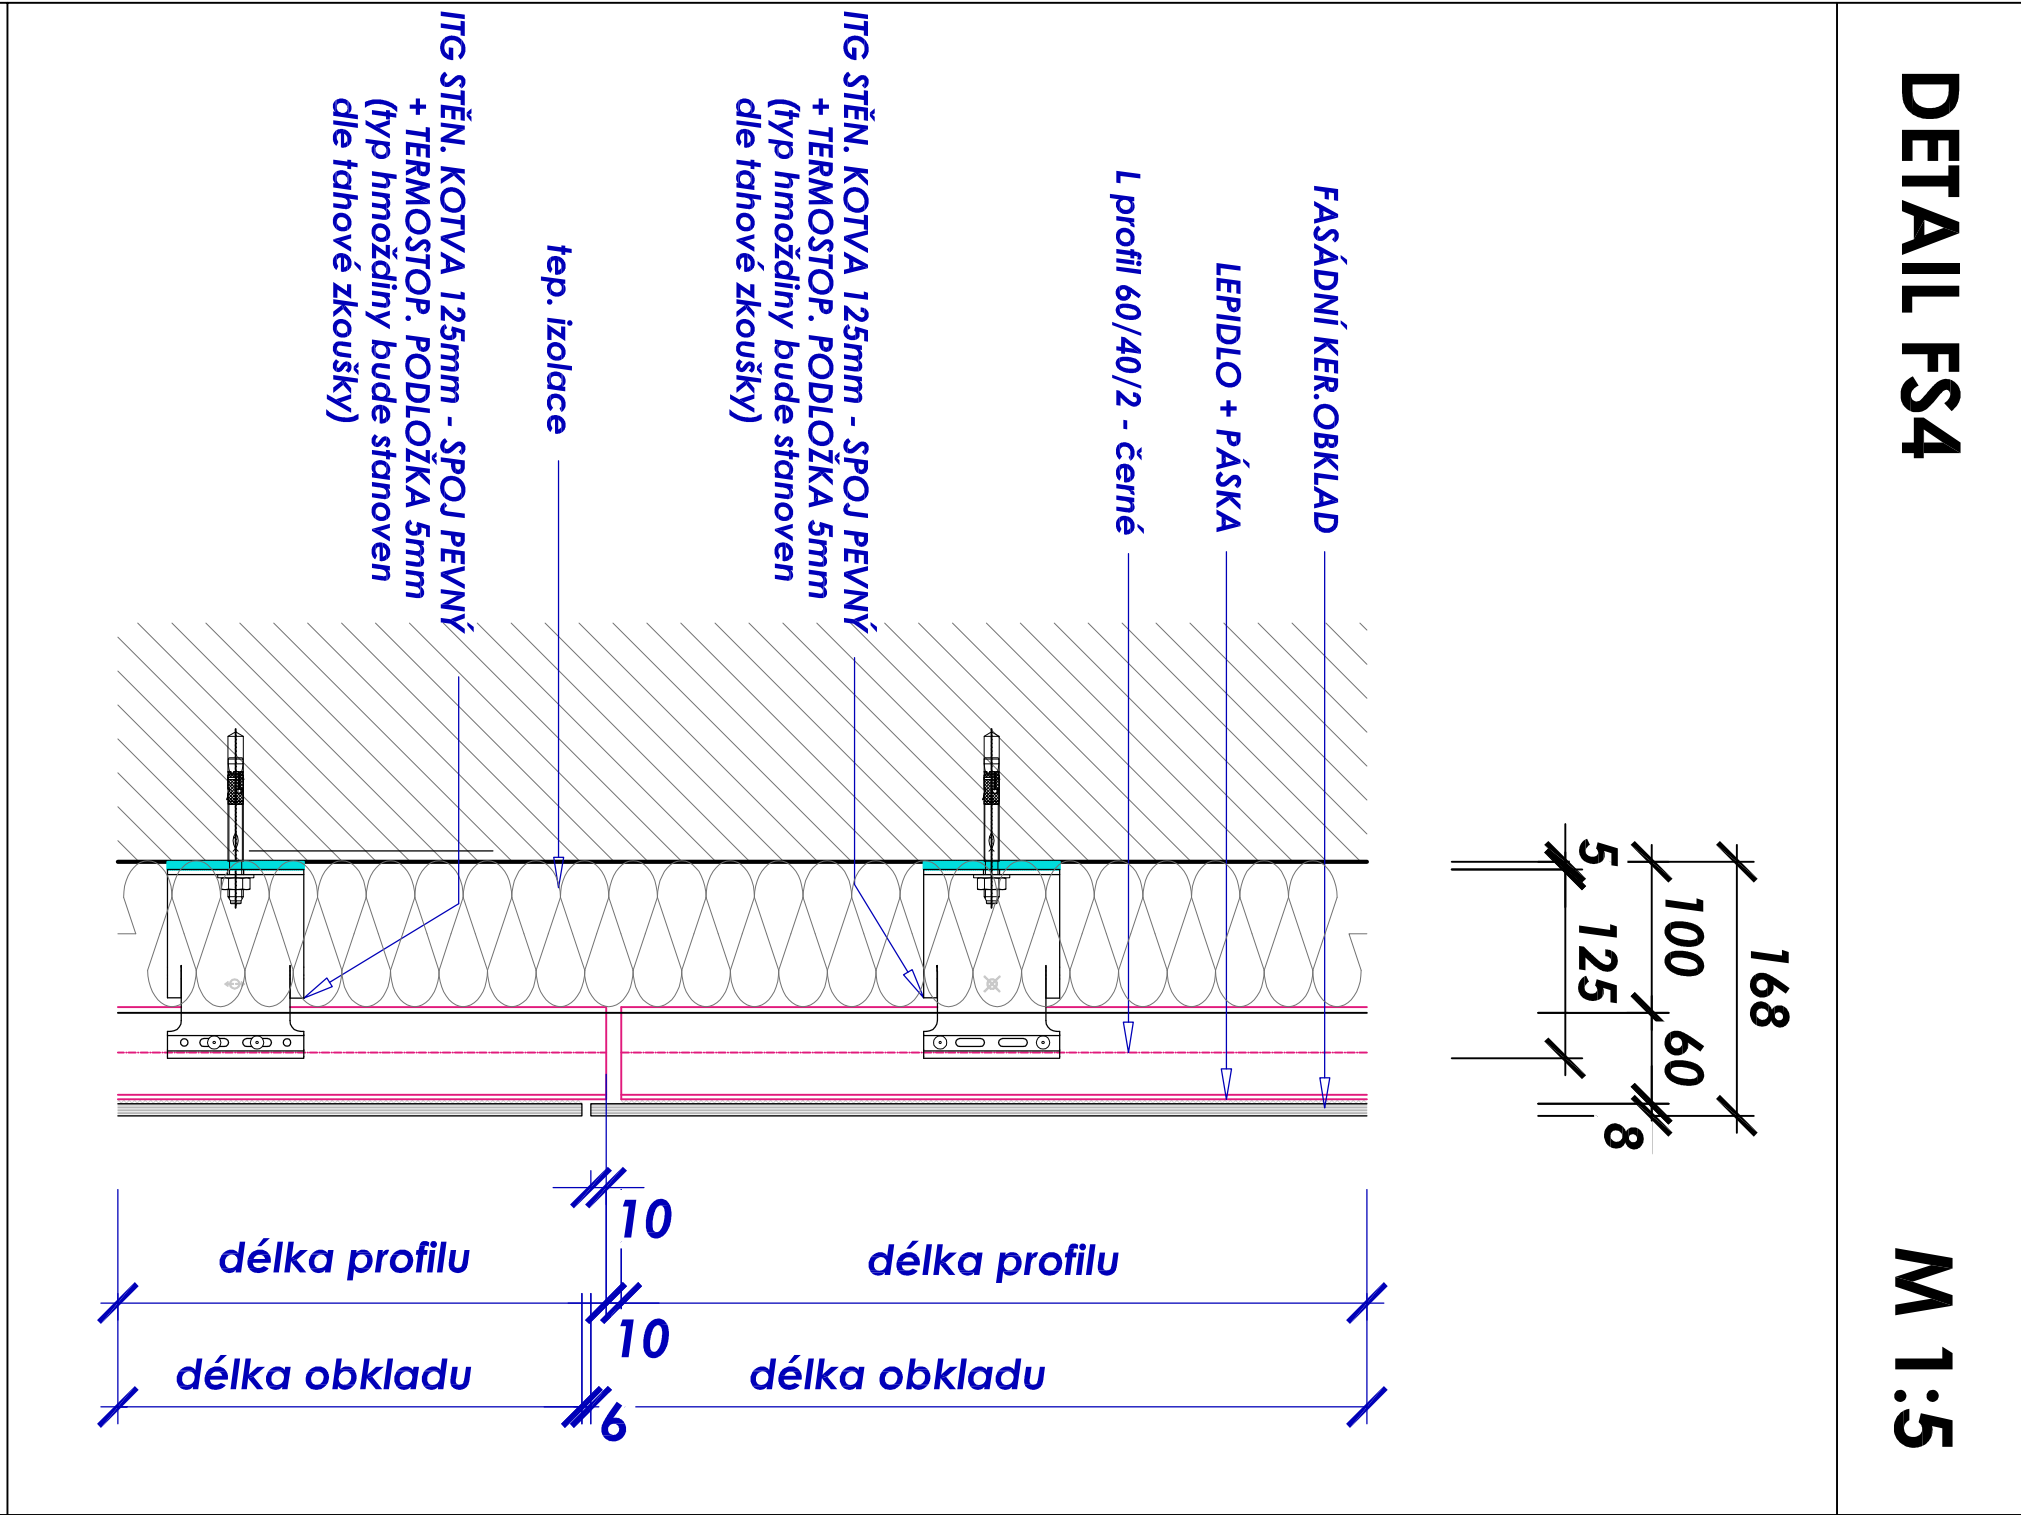

detail dilatace

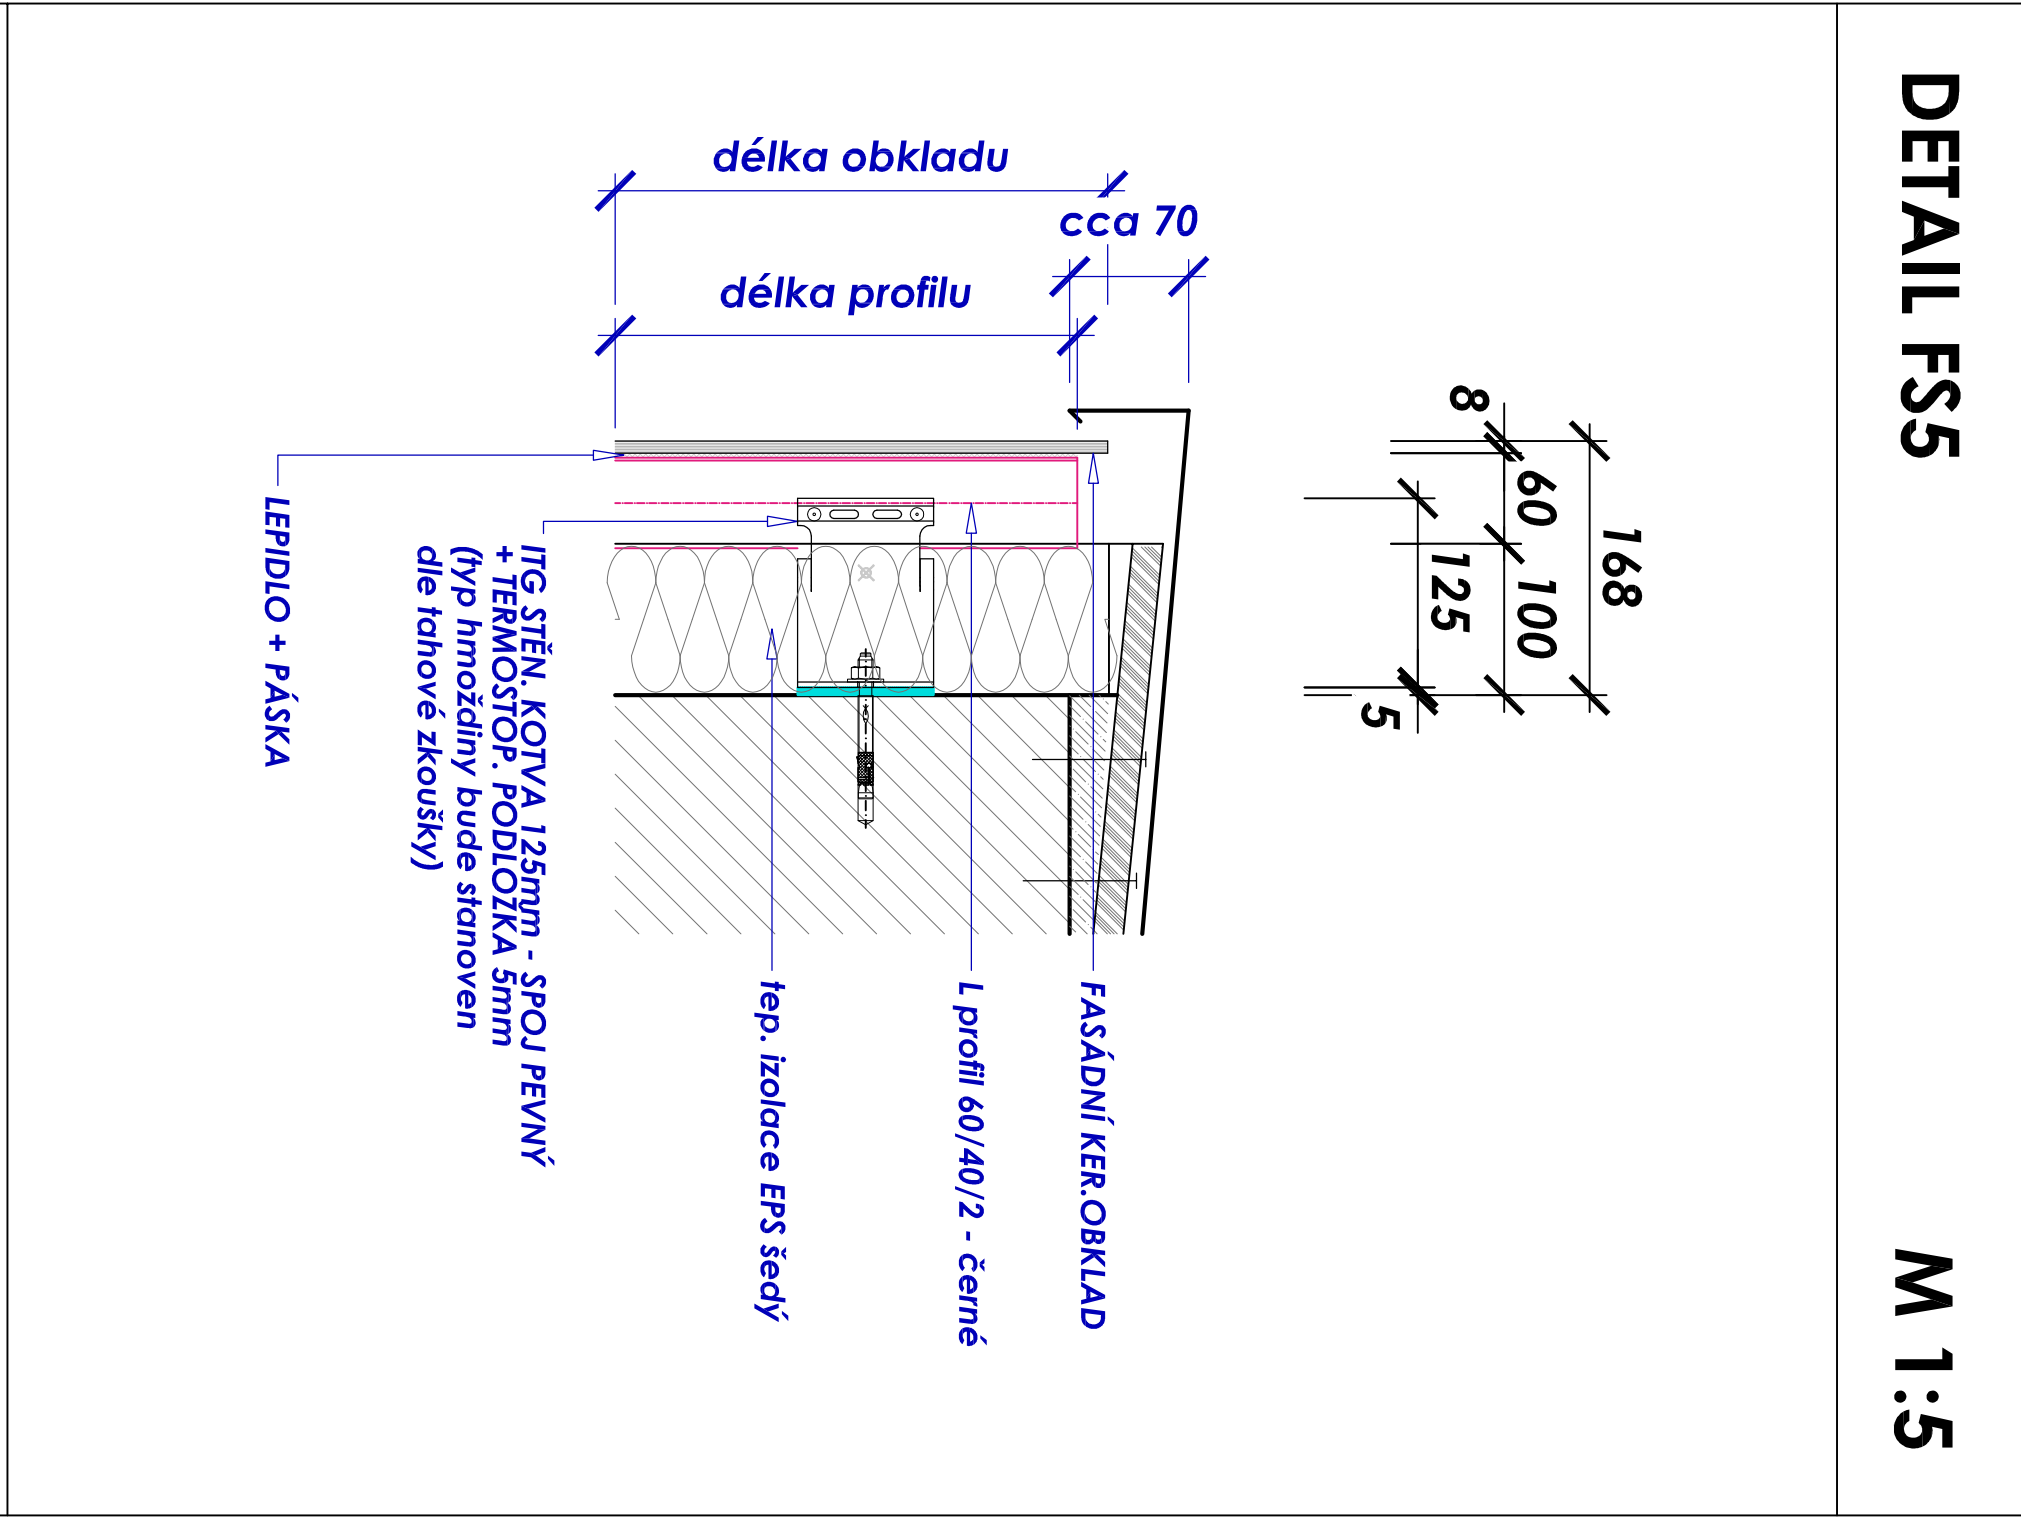

detail u atiky

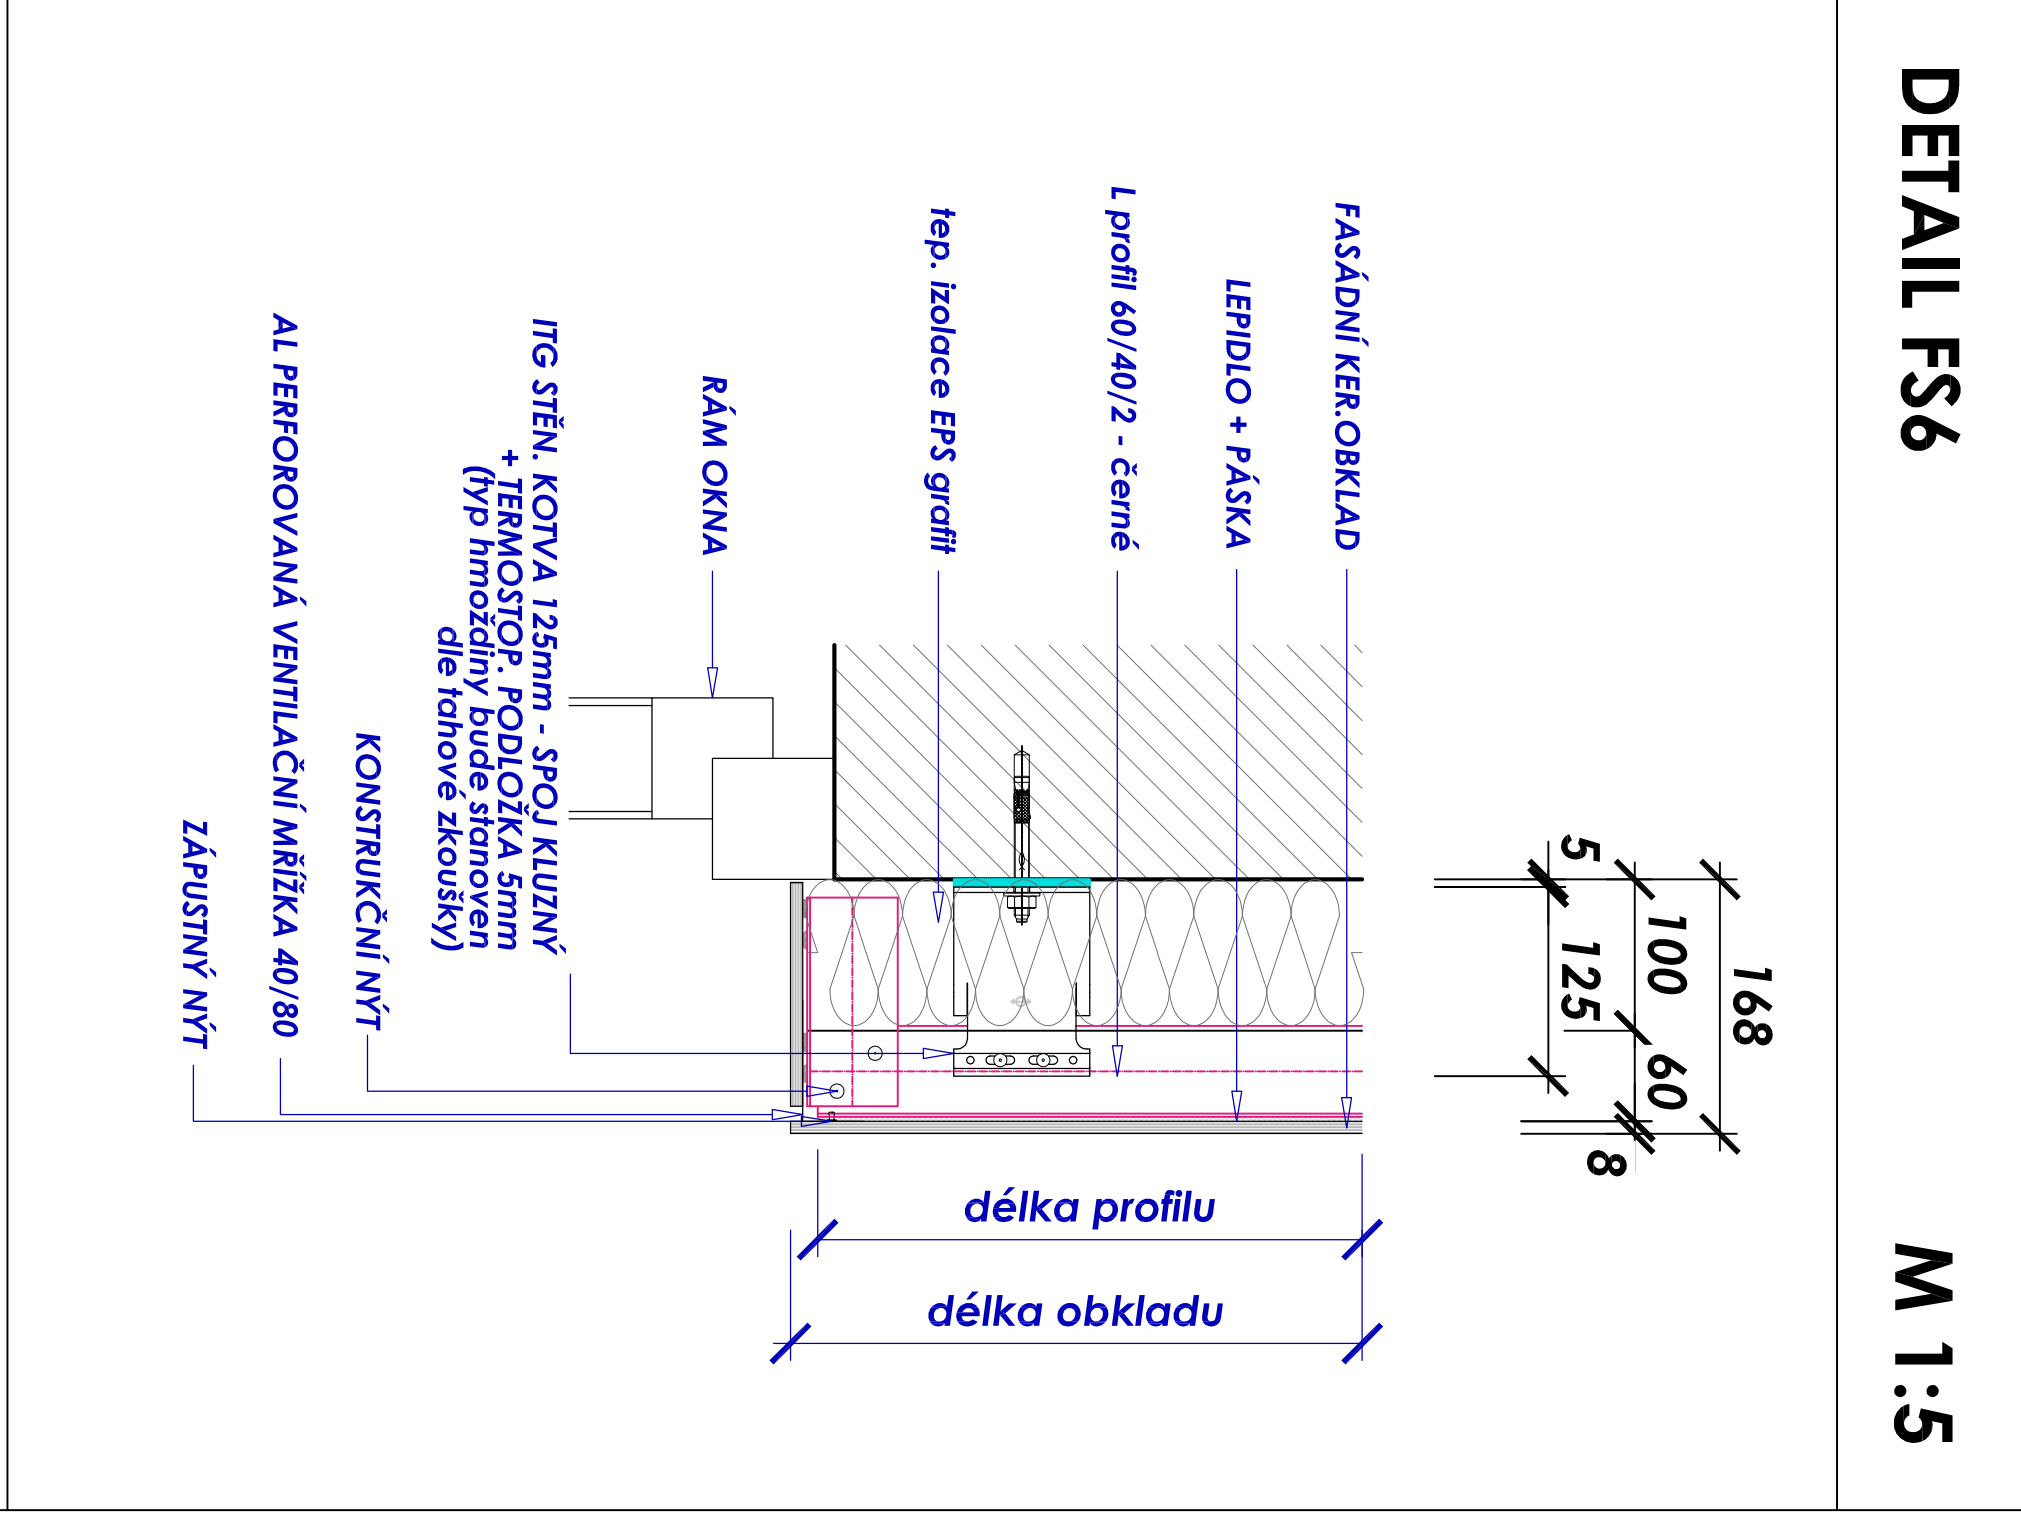

detail nadpraží