


DETAIL FS7


M 1:5

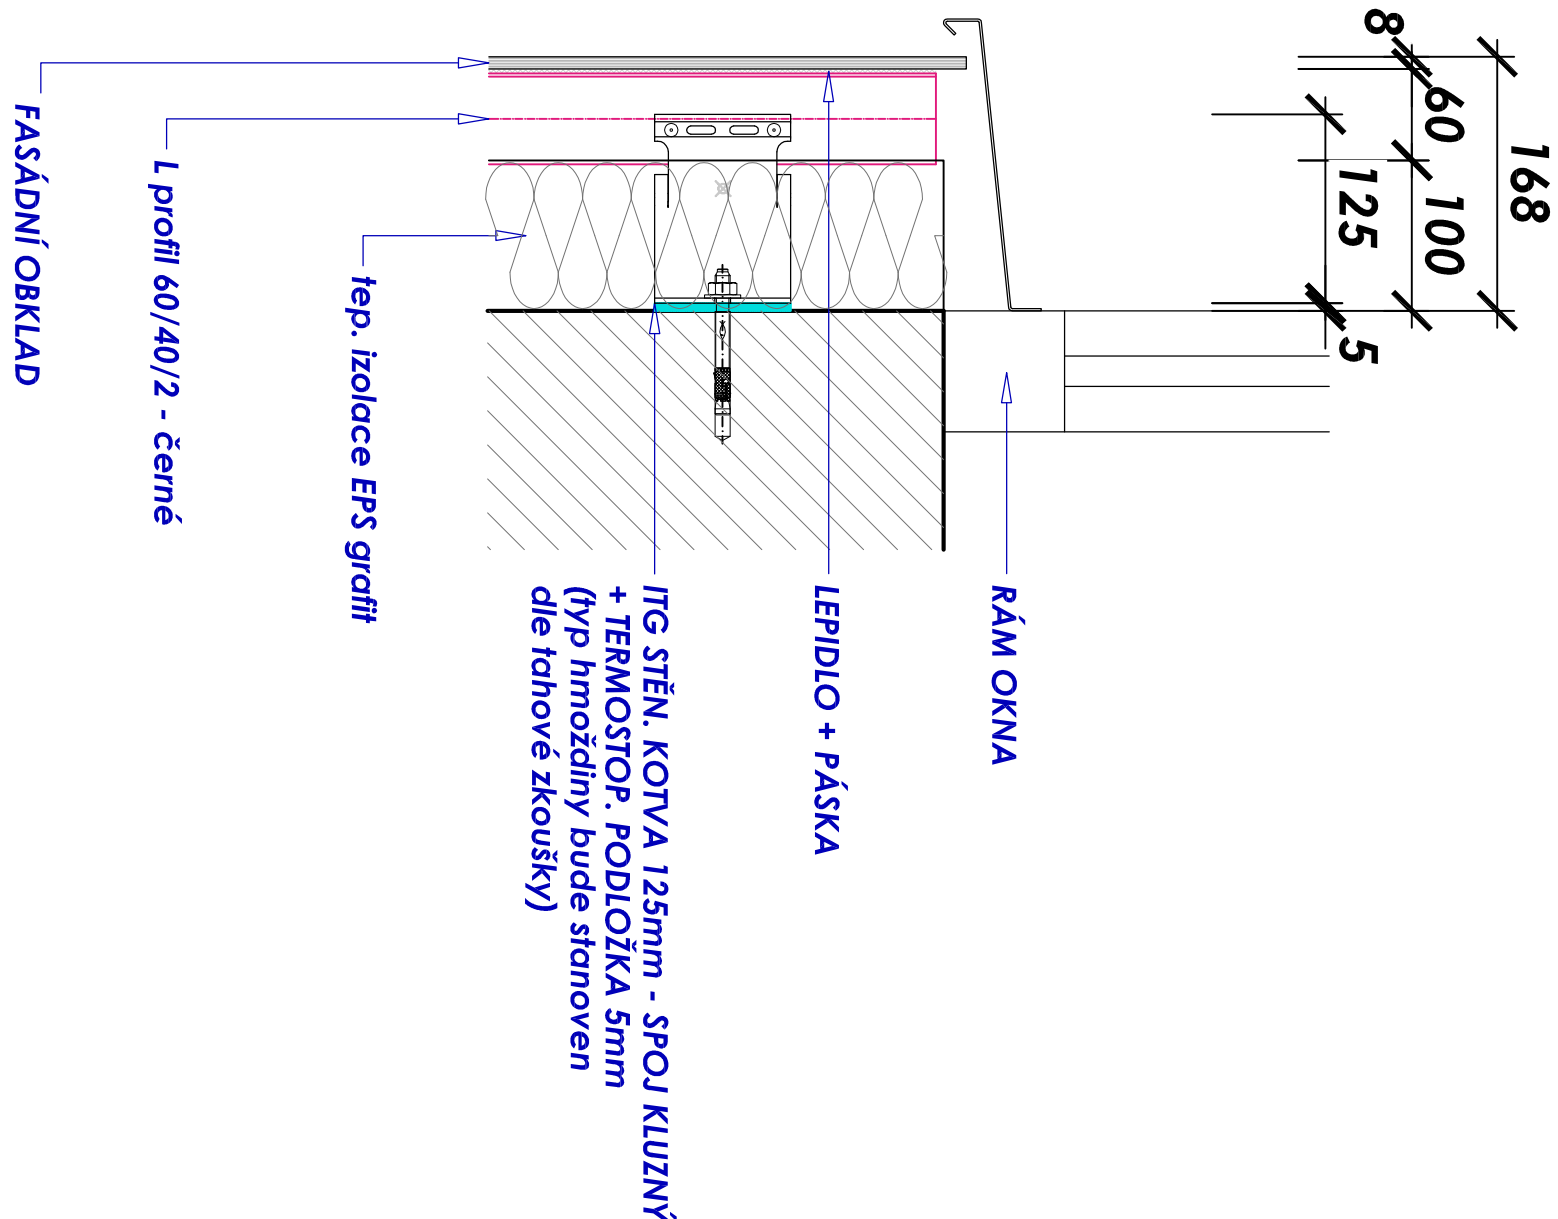

detail parapetu

DETAIL FS8


M 1:5

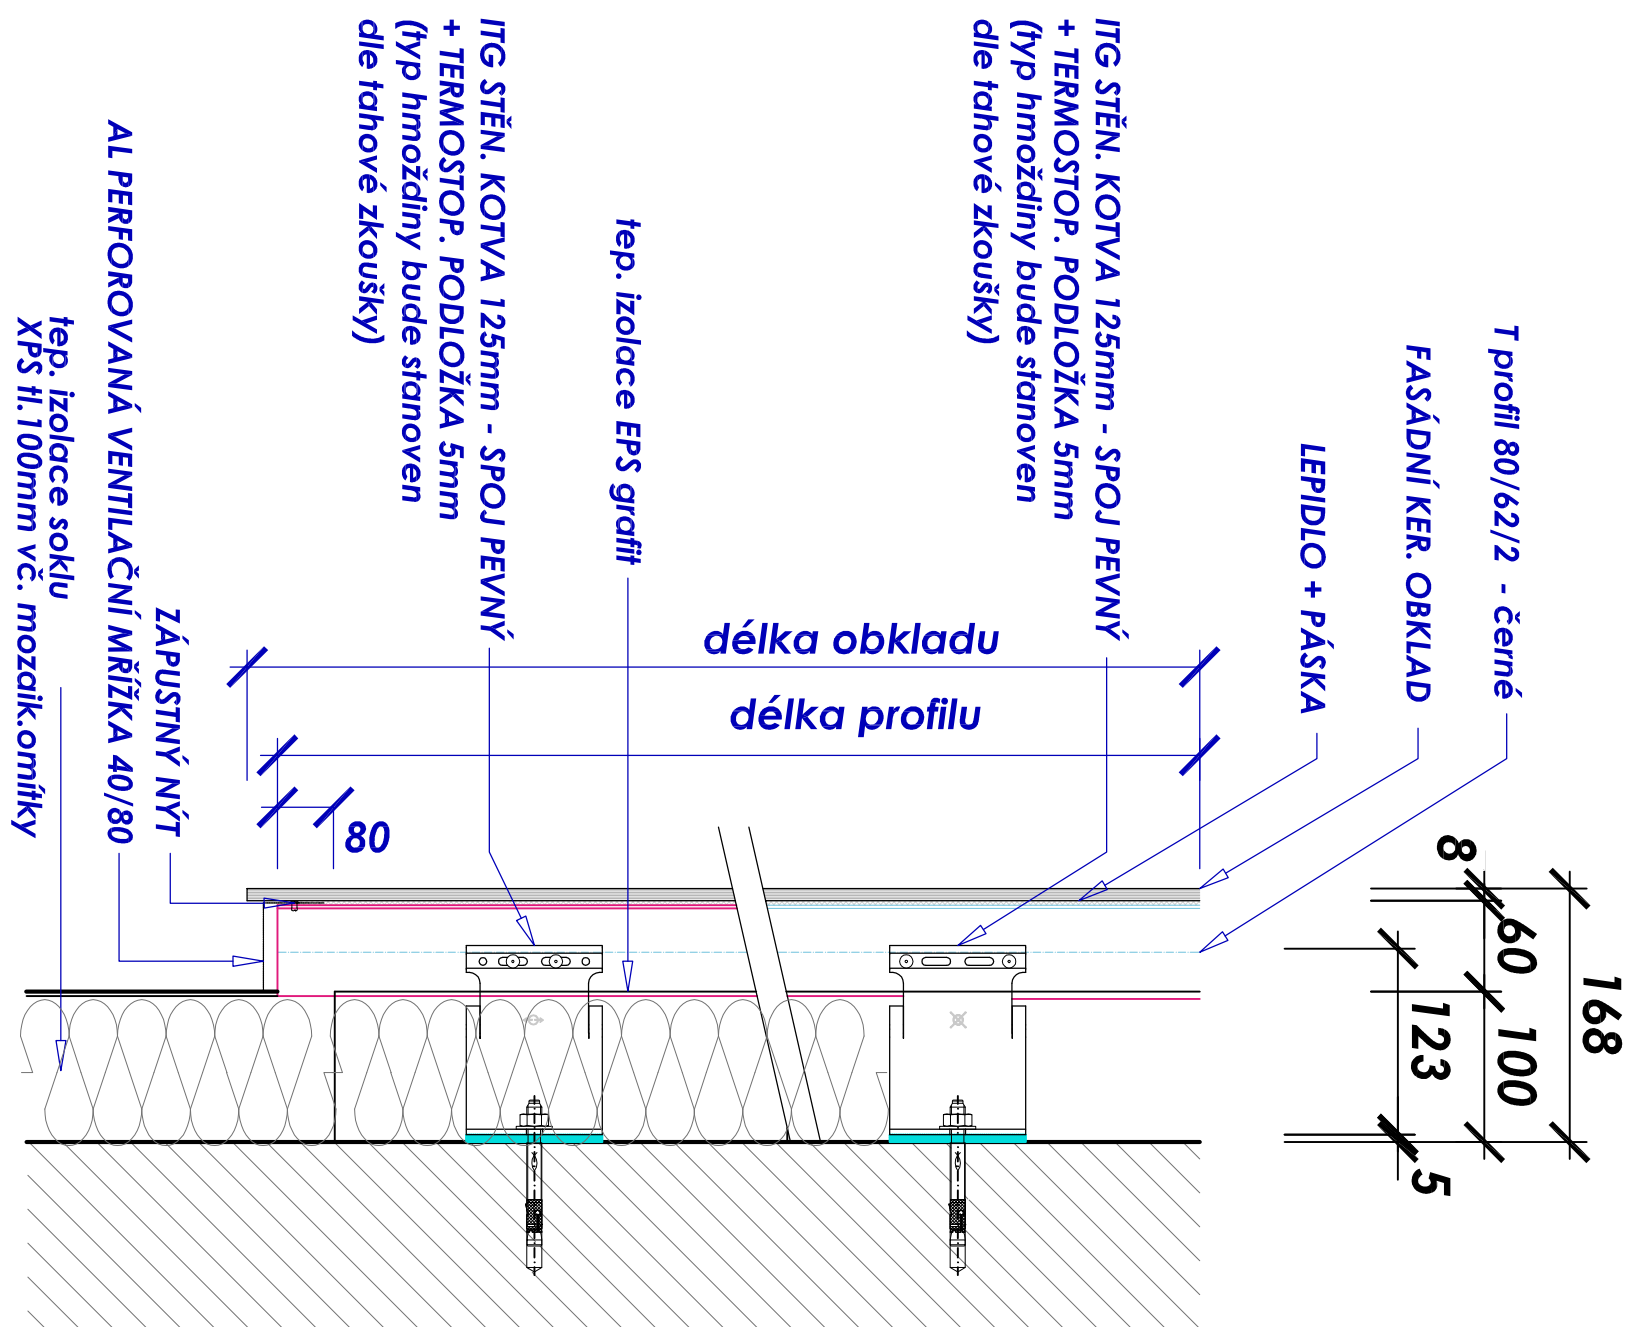

detail spodního ukončení

DETAIL FS9


M 1:5

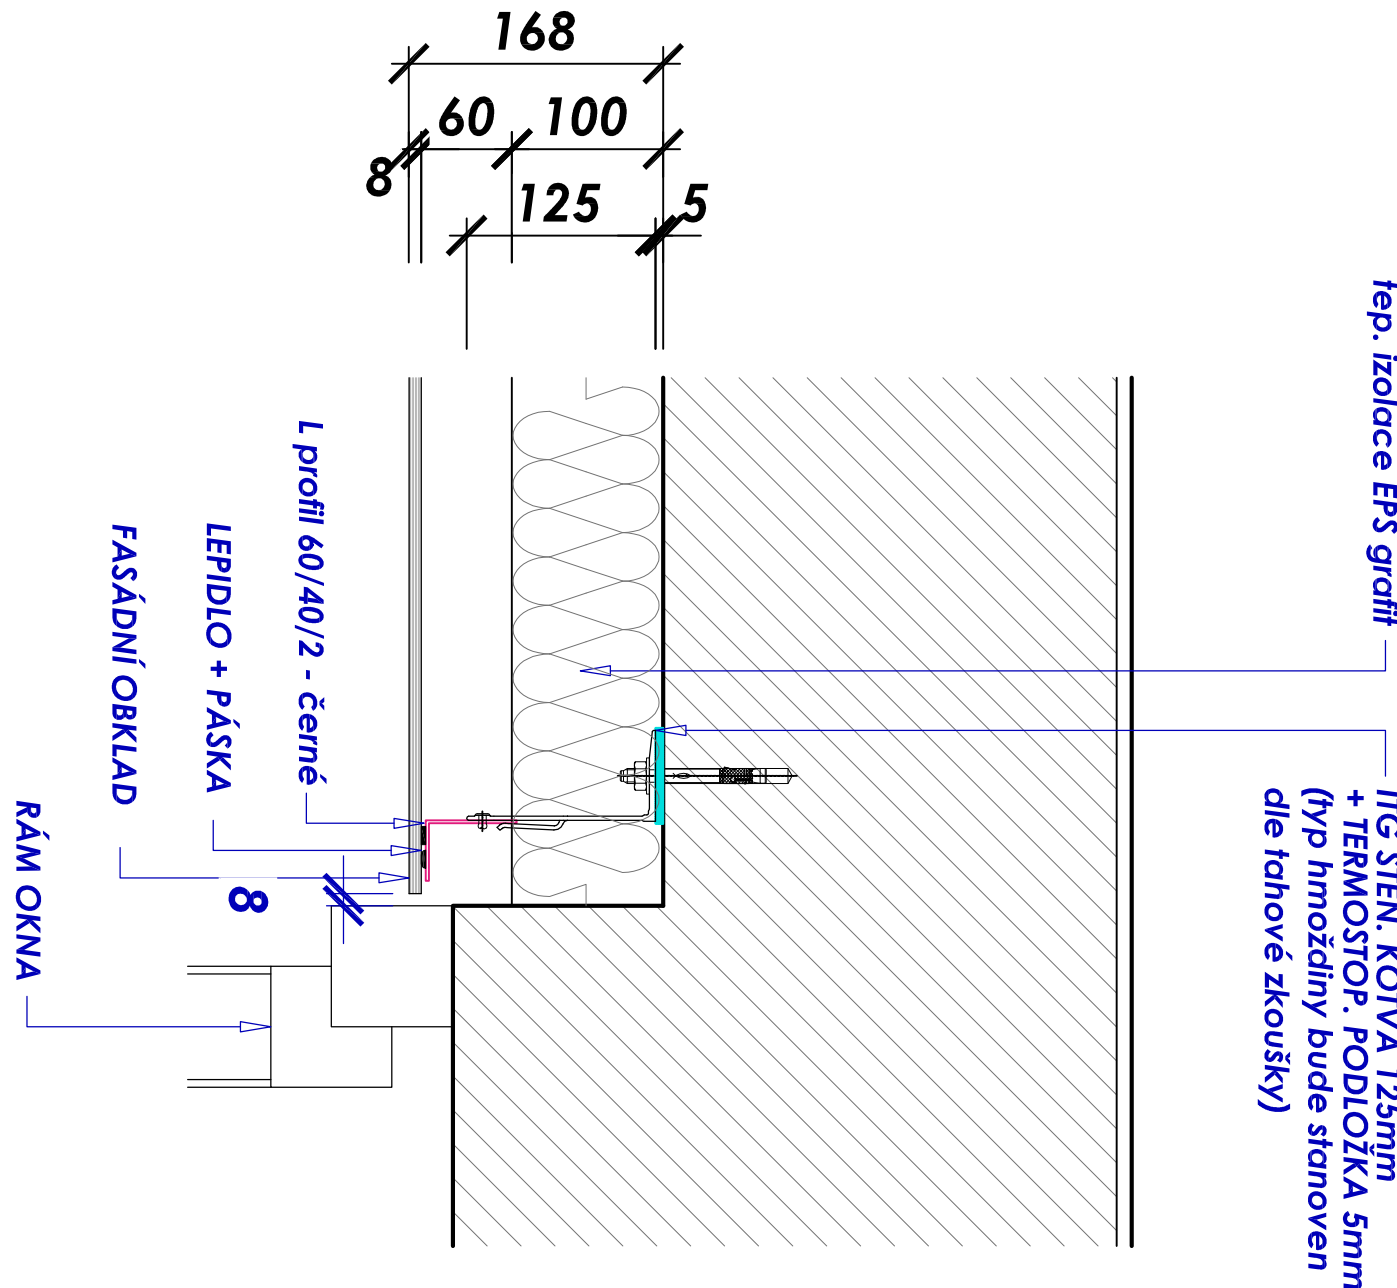

detail vnitřního rohu u ostění

DETAIL FS7


M 1:5

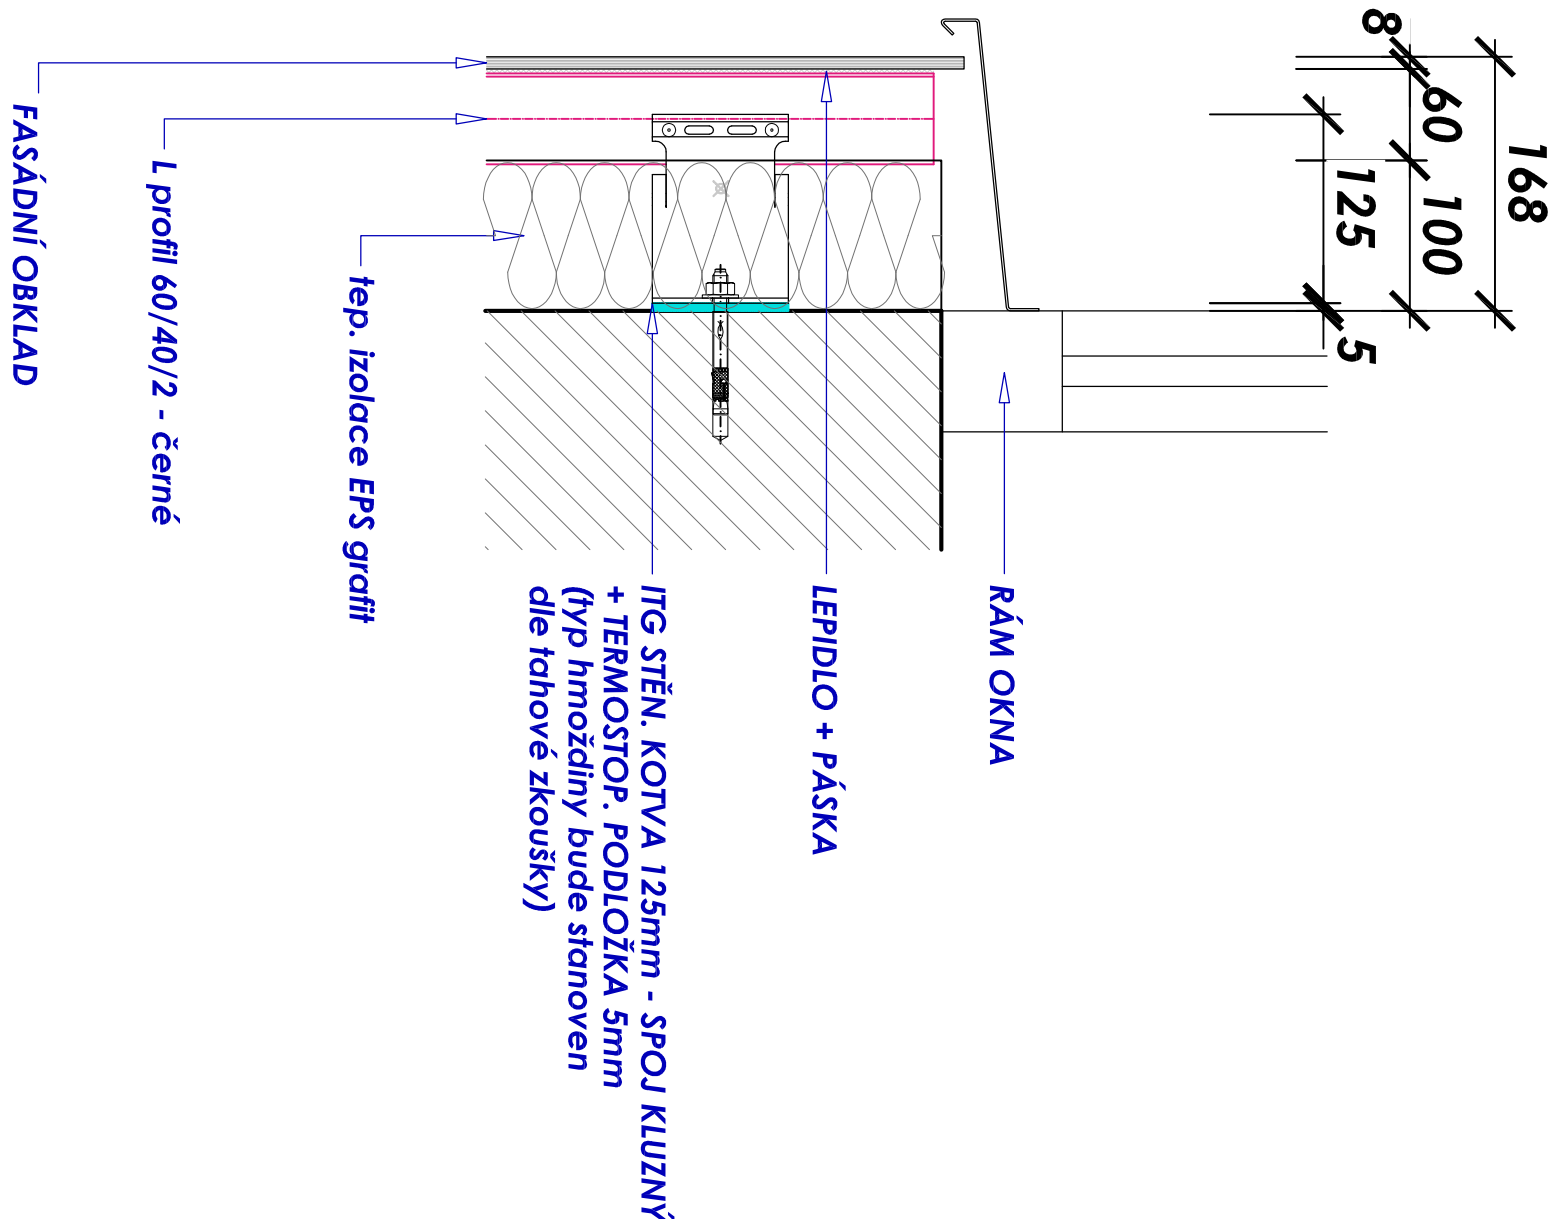

detail parapetu

DETAIL FS8

M 1:5

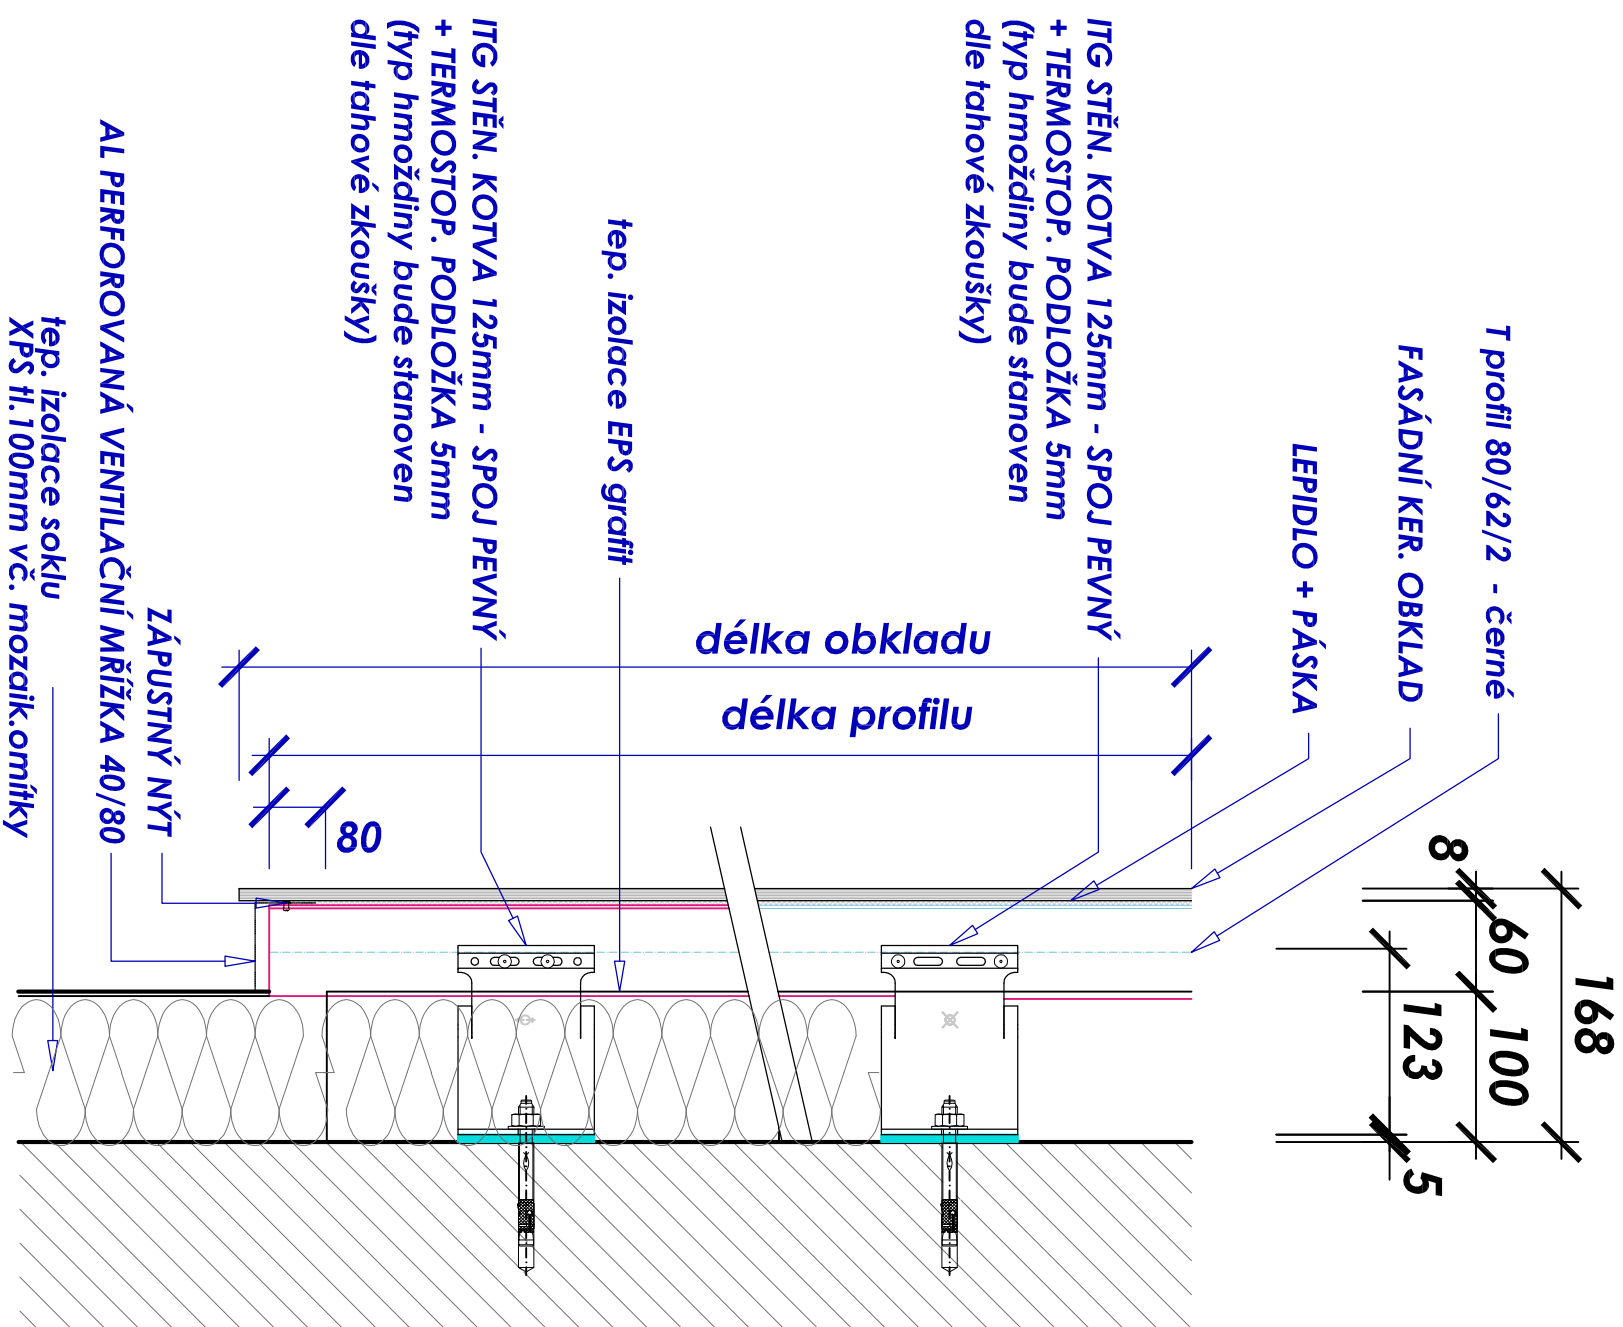

detail spodního ukončení

+0.00=1.NP=460.80m n.m				Veškeré rozměry ověřit na stavbě!			
VERBODICI PROJEKTANT				ZP = 618.60m2			
PROJEKTANT		VYKONAVATEL					
ING. ARCH. EVA UCHYTILOVÁ		ING. B. BEROUN		ING. ARCH. EVA UCHYTILOVÁ			
POŘÍKATEL: PORČ. Č. 5192/2,3		KLI: Velké Meziříčí		Stavební zpráva č. 594 01			
INVESTOR: Město Velké Meziříčí, Radnická 29/1, 594 01				ICO 442 24 05			
ACCE:				TEL: 608 519 730			
				FORMÁT: 10 A4			
				DATUM: 06 / 2019			
				STUPĚŇ: DPS			
				Č. ZÁKAZKY: 15 / 2019			
VÝK.:				Č. VÝKRESU: 1:5			
DETAILY - FASÁDNÍ SYSTÉM				D.1.1.15.			