


DETAILY FS
fasádní ker.obklad římsy h=1500mm

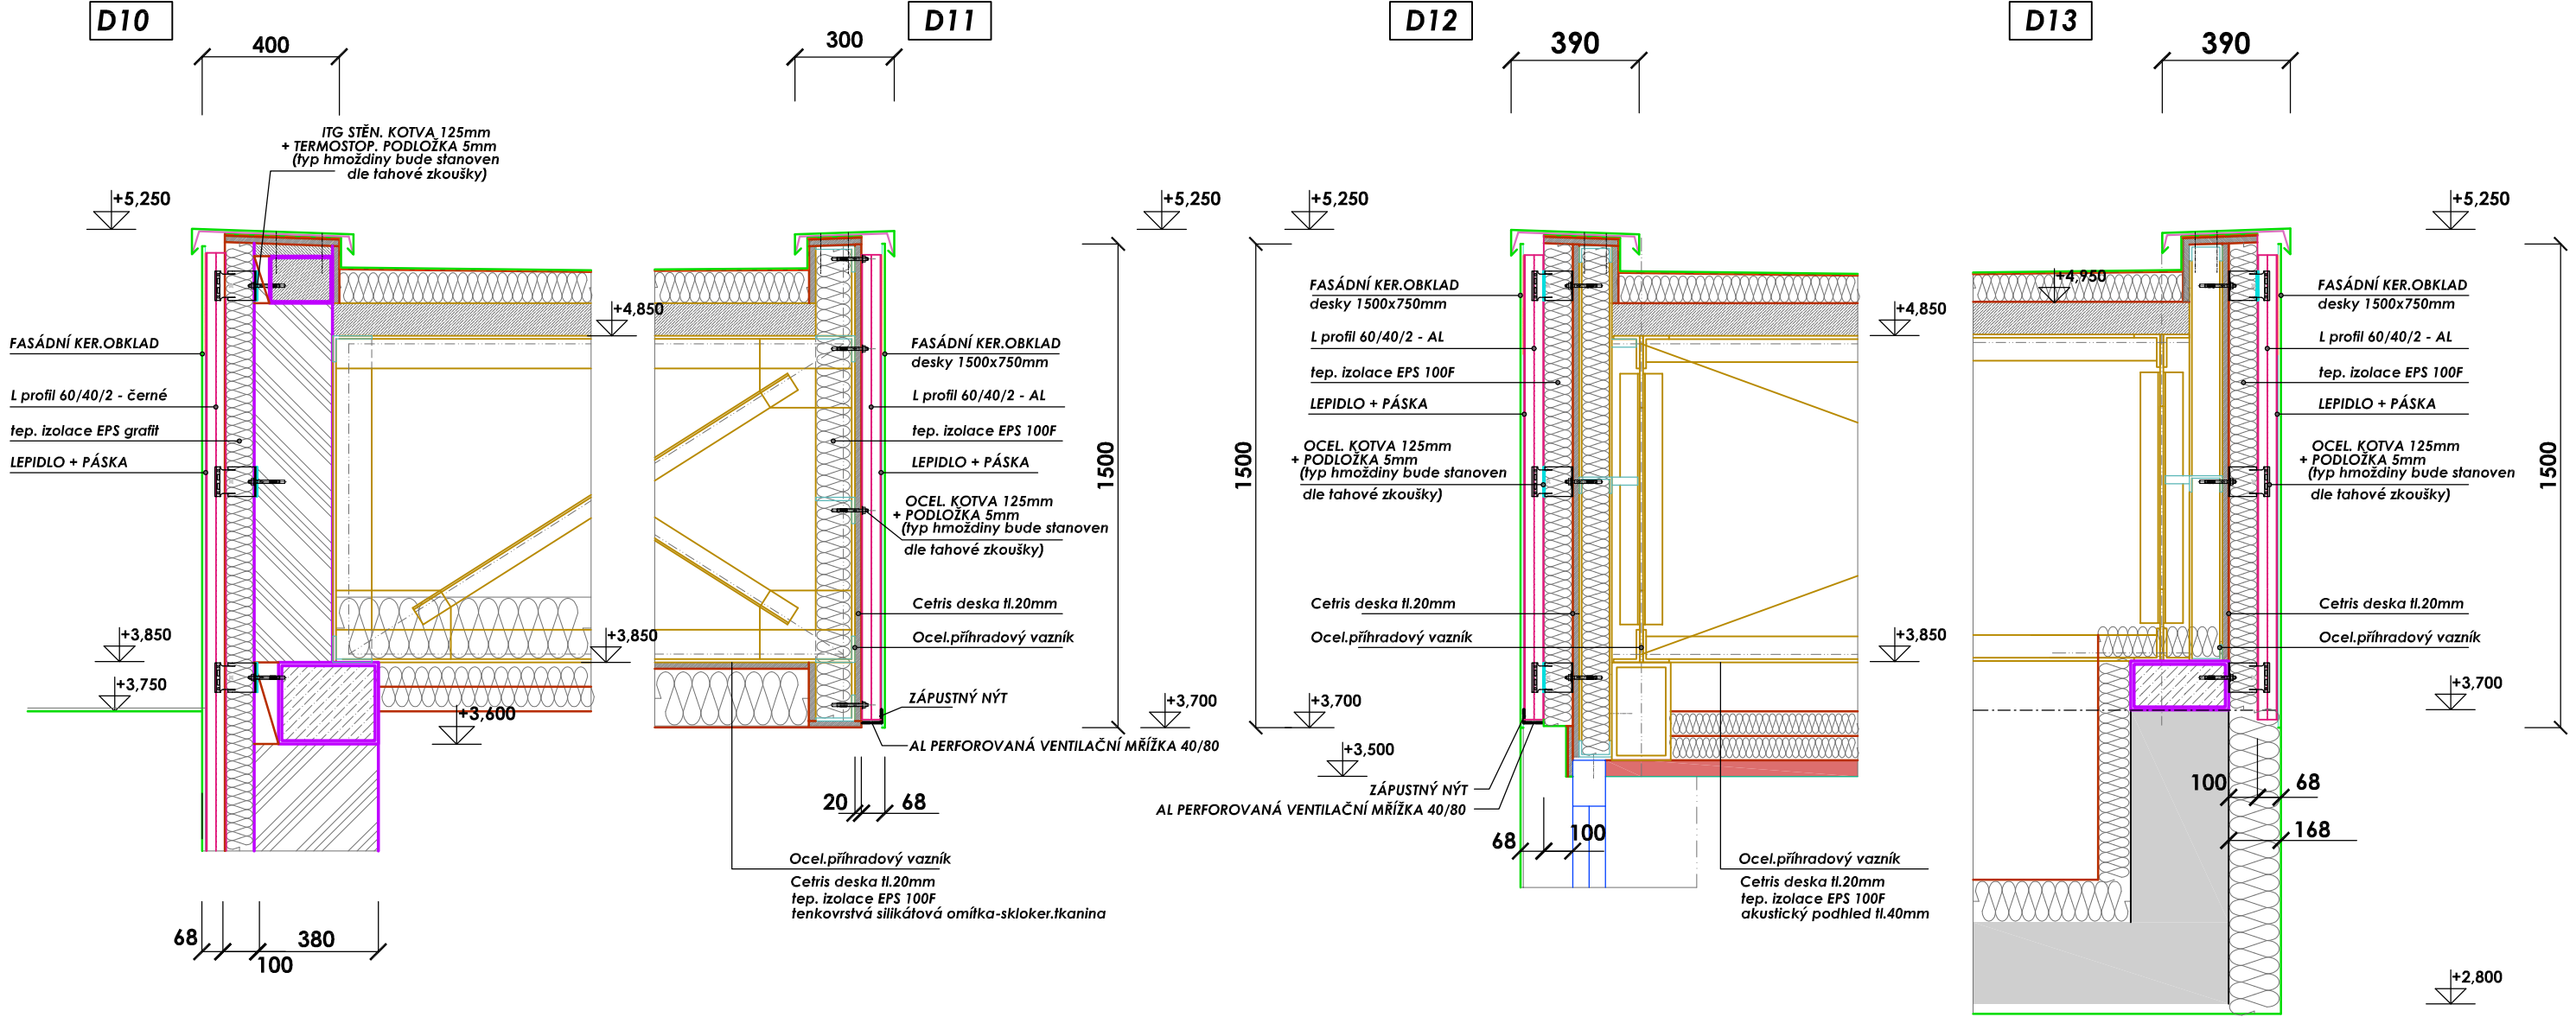


Veškeré rozměry ověřit na stavbě!

+ -0.00=1.NP=460.80m n.m ZP = 618.60m2

VEDOUČÍ PROJEKTANT		PROJEKTANT	VYPRACOVAL		ING.ARCH. EVA UCHYTILOVÁ Sluneční 2095/5 , 594 01 Velké Meziříčí IČO 642 74 055 TEL: 608 519 730	
ING.ARCH. EVA UCHYTILOVÁ		ING. B. BEROUN	ING. B. BEROUN			
POZEMEK:		parc.č. 5192/2,3	KÚ:	Velké Meziříčí		
INVESTOR:		Město Velké Meziříčí , Radnická 29/1 , 594 01				
AKCE:		OBŘADNÍ SÍŇ HŘBITOVA KARLOV Velké Meziříčí , p.č. 5192/2,3			FORMÁT	2 A4
					DATUM	06 / 2019
					STUPEŇ	DPPS
					Č. ZAKÁZKY	15 / 2019
VÝKR.:		DETAILY - OBKLAD ŘÍMSY,ZATEPLENÍ			MÉRITKO	1:20
					Č. VÝKRESU	D.1.1.14.

DETAILY FS
fasádní ker.obklad římsy h=1500mm

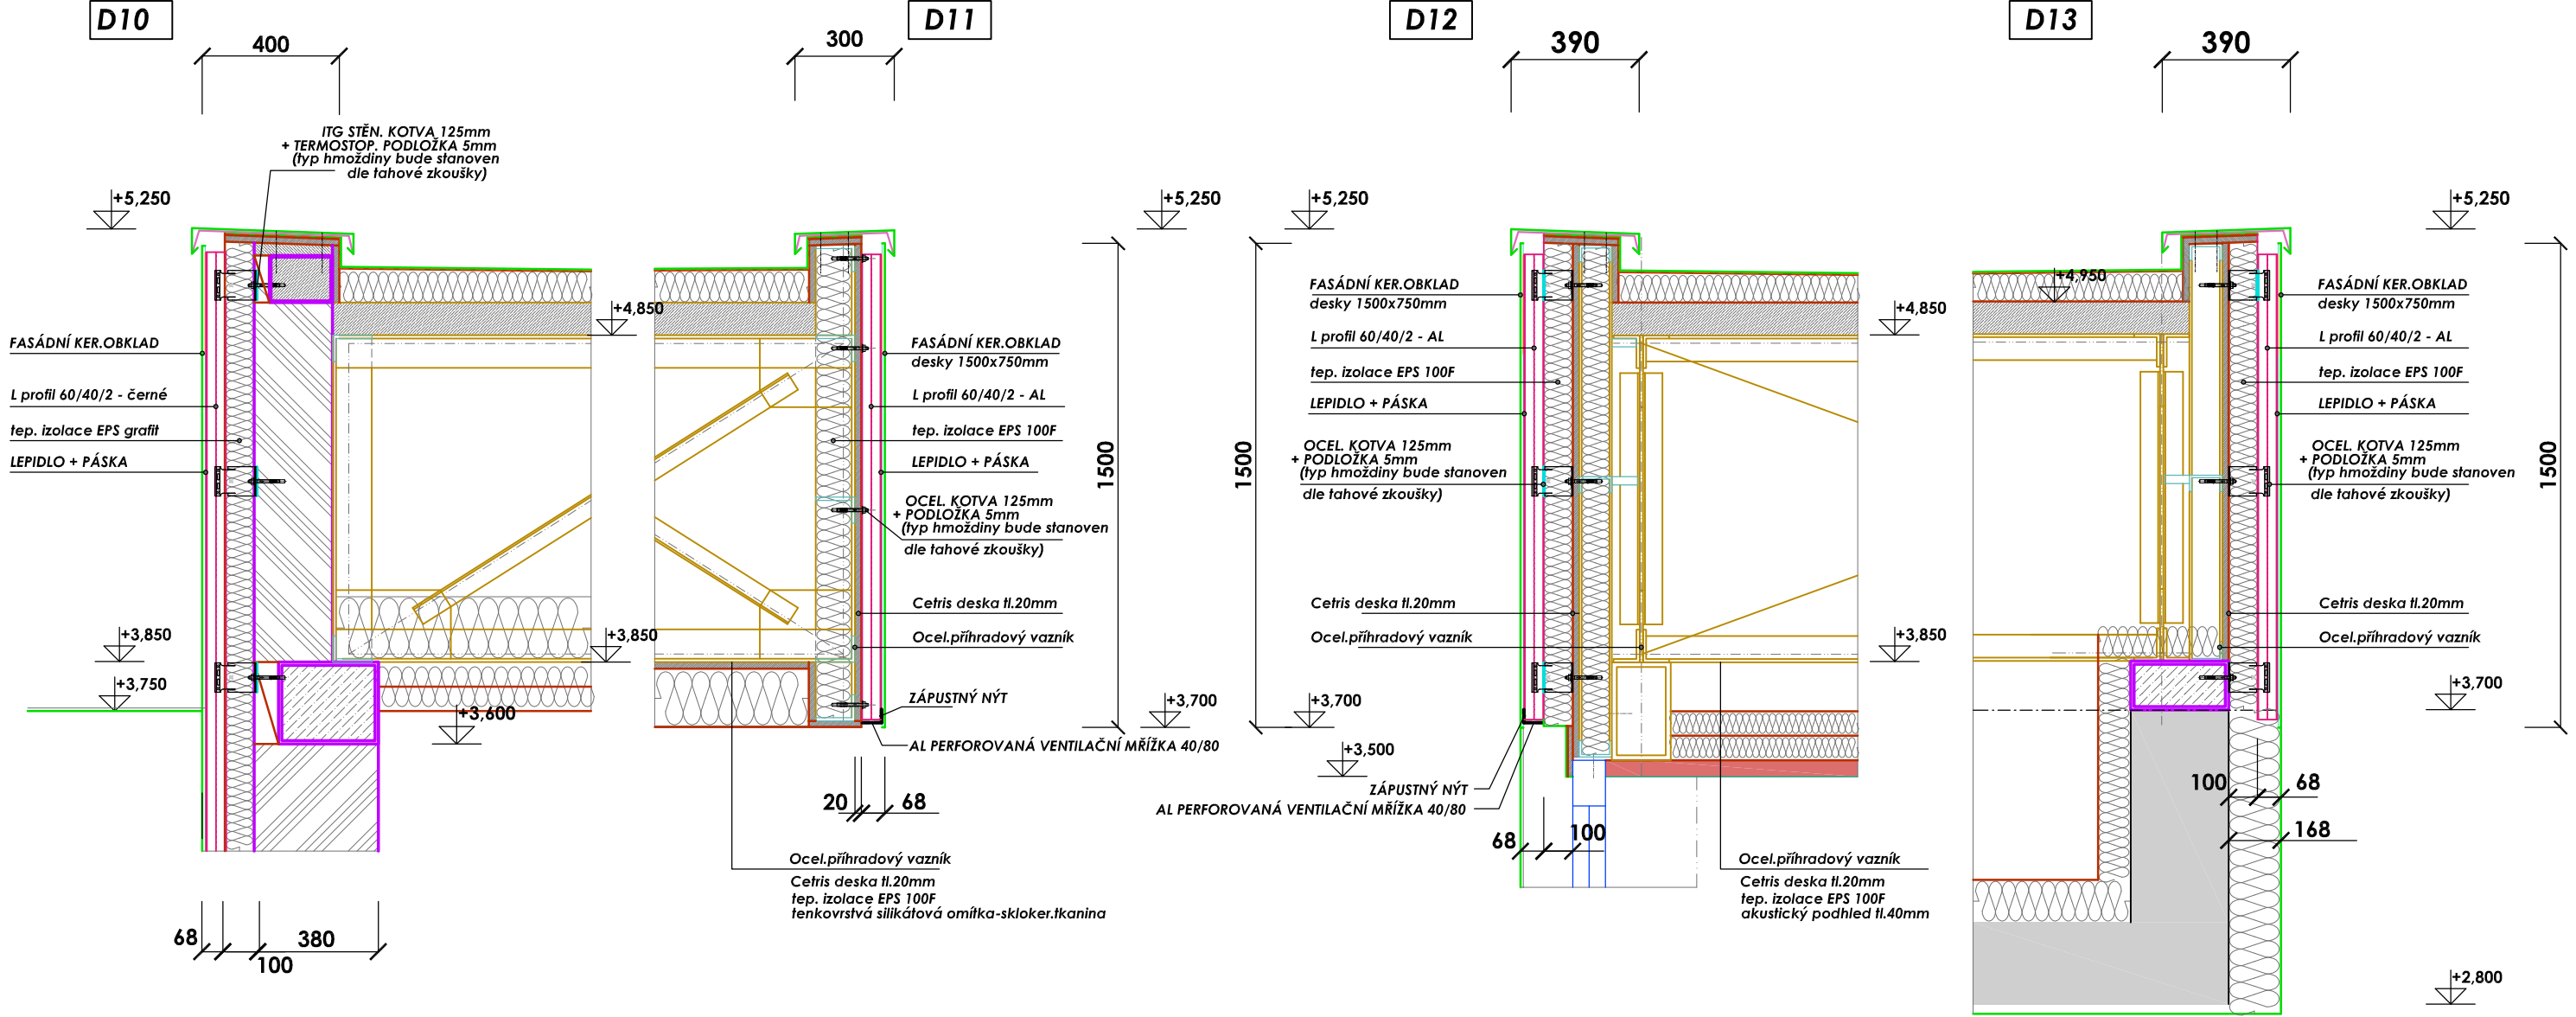

Veškeré rozměry ověřit na stavbě!

+ -0.00=1.NP=460.80m n.m ZP = 618.60m2

VEDOUČÍ PROJEKTANT		PROJEKTANT	VYPRACOVAL	ING.ARCH. EVA UCHYTILOVÁ Sluneční 2095/5 , 594 01 Velké Meziříčí IČO 642 74 055 TEL: 608 519 730	
ING.ARCH. EVA UCHYTILOVÁ		ING. B. BEROUN	ING. B. BEROUN		
POZEMEK: parc.č. 5192/2,3		kú:	Velké Meziříčí		
INVESTOR: Město Velké Meziříčí , Radnická 29/1 , 594 01					
AKCE: OBŘADNÍ SÍŇ HŘBITOVA KARLOV Velké Meziříčí , p.č. 5192/2,3				FORMÁT	2 A4
				DATUM	06 / 2019
				STUPEŇ	DPPS
				Č. ZAKÁZKY	15 / 2019
VÝKR.: DETAILY - OBKLAD ŘÍMSY,ZATEPLENÍ				MÉRITKO 1:20	Č. VÝKRESU D.1.1.14.