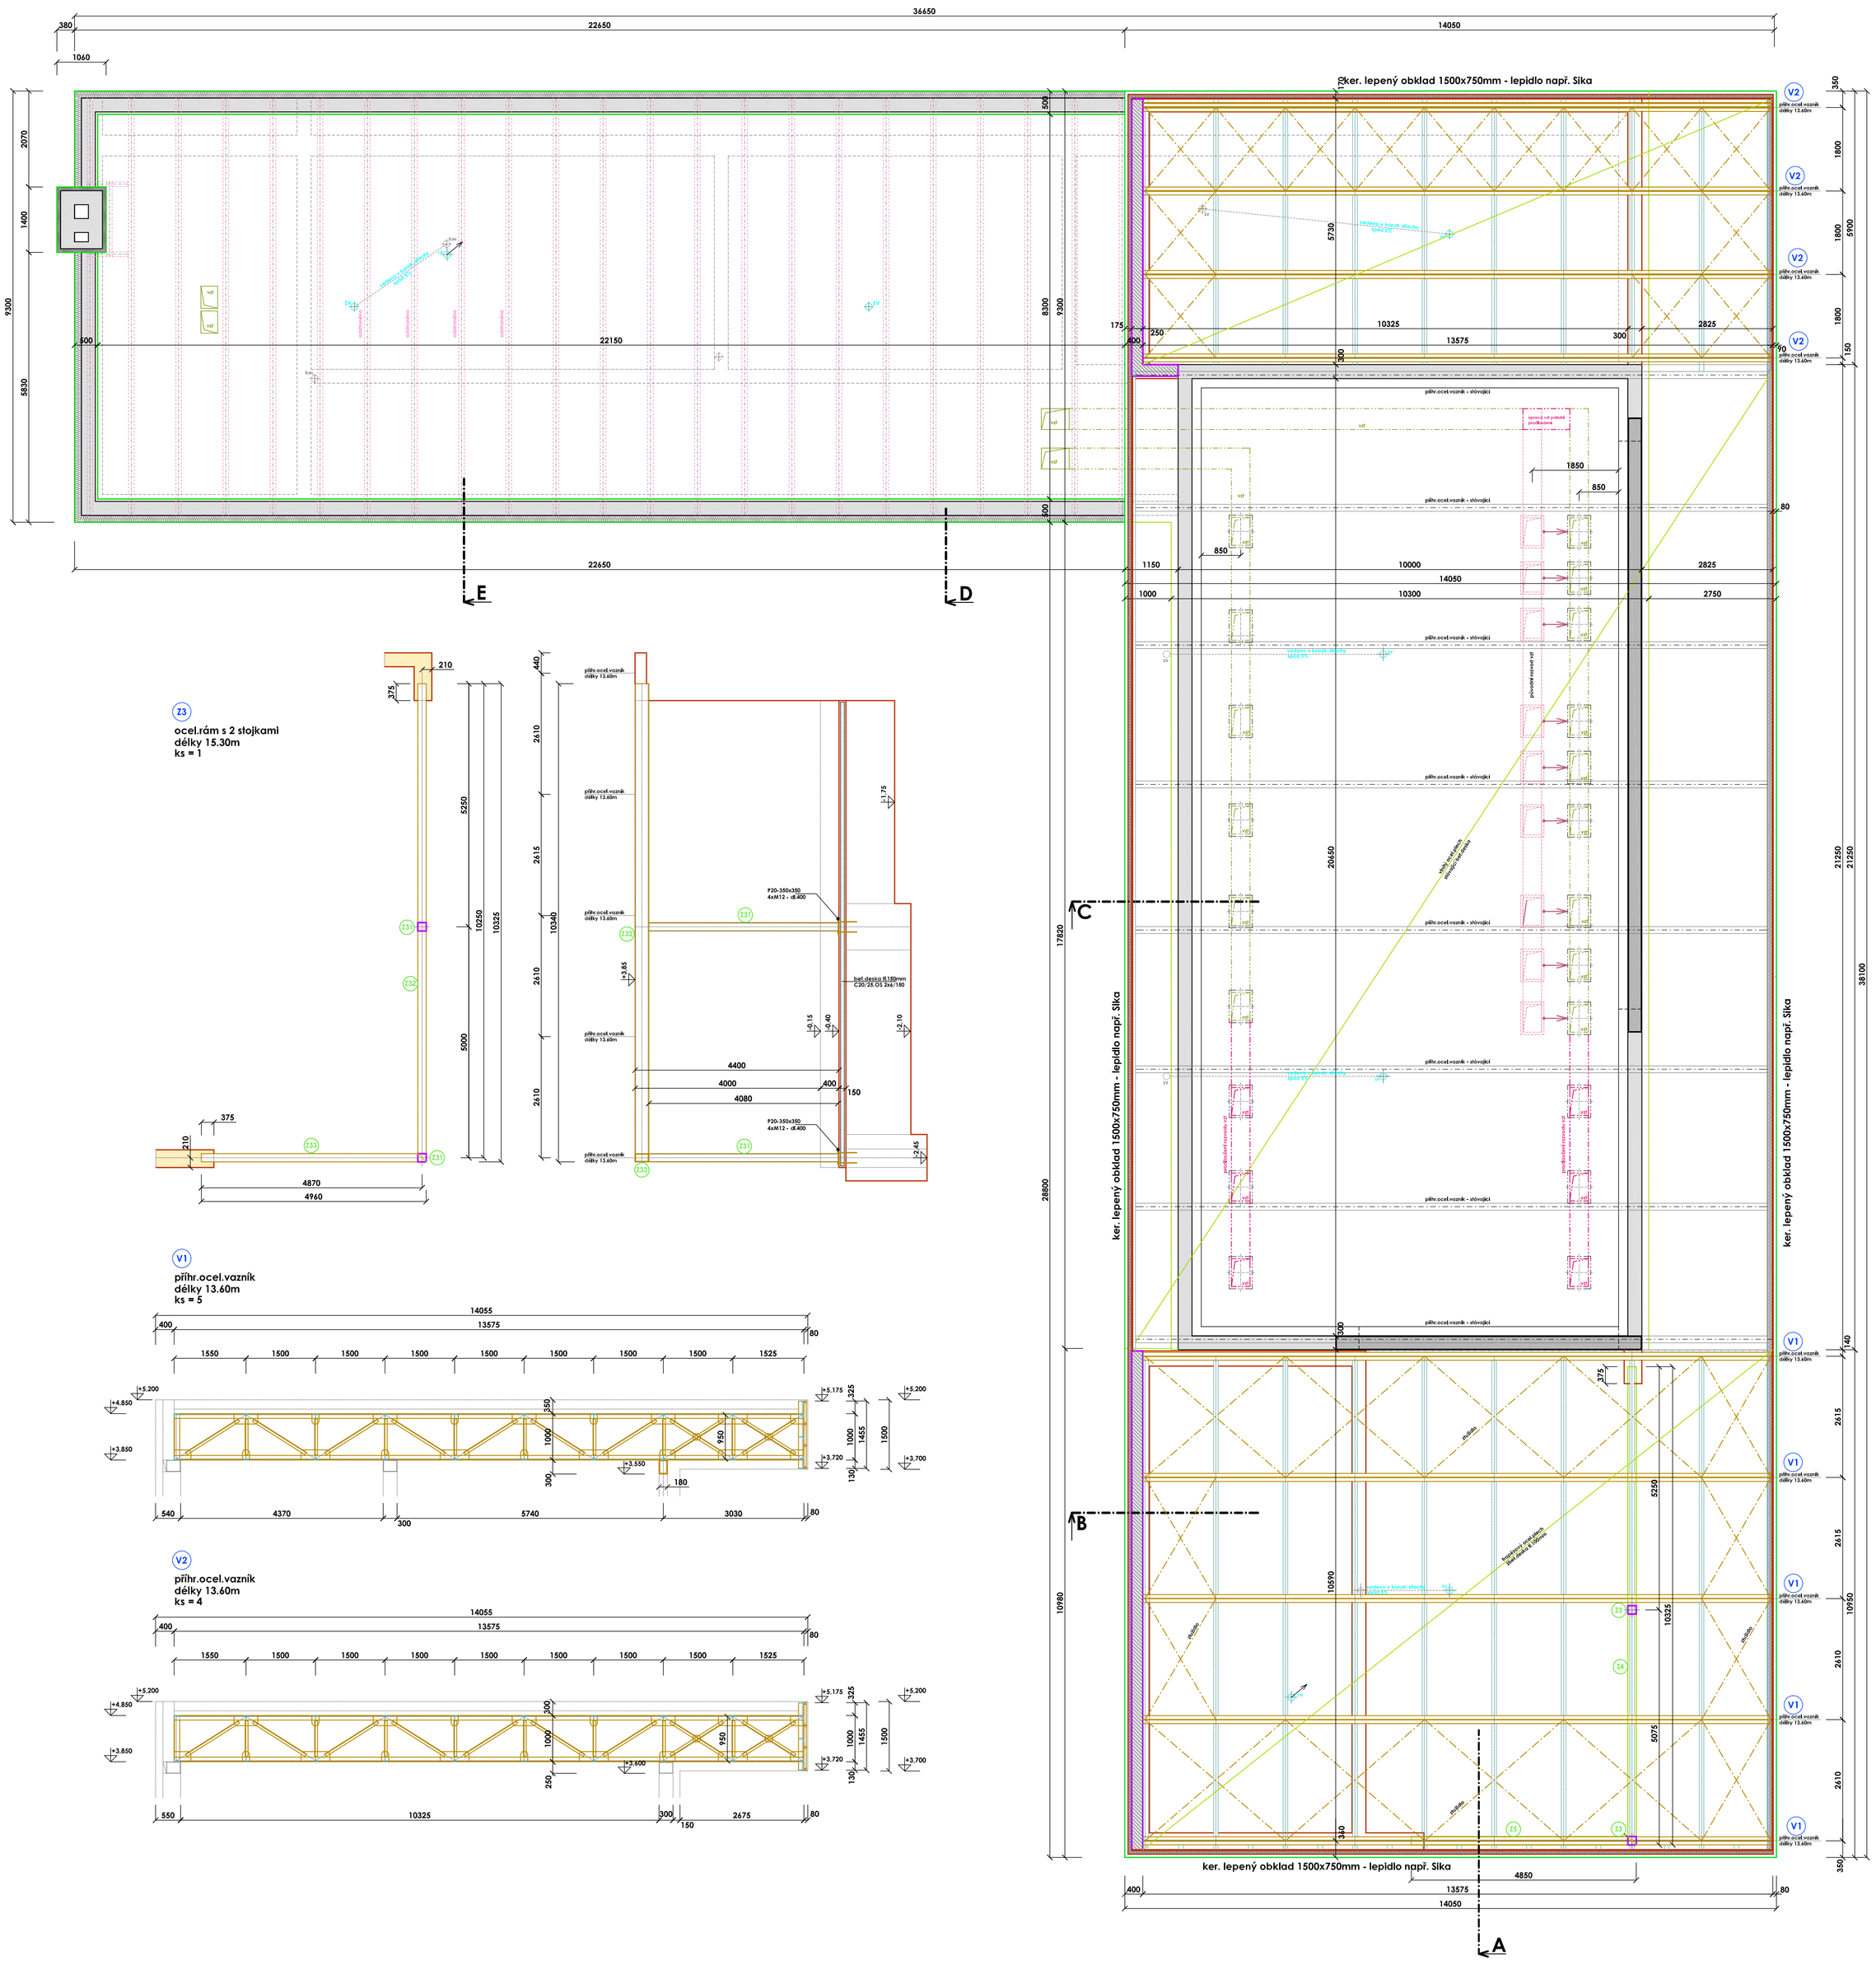

POZNÁMKA:

Návrh a stat.výpočet ocel.příhradových vazníků V1-V2 vč.ztužidel - viz část D.1.2. - Stat.konstrukční část
Návrh a stat.výpočet ocel.nosného rámu Z3 - viz část D.1.2. - Stat.konstrukční část

Veškeré rozměry ověřit na stavbě!

+-0.00=1.NP=460.80m n.m

ZP = 618.60m2

VEDOUCÍ PROJEKTANT	PROJEKTANT	VYPRACOVAL	ING.ARCH. EVA UCHYTILOVÁ Sluneční 2095/5 , 594 01 Velké Meziříčí IČO 642 74 055 TEL: 608 519 730
ING.ARCH. EVA UCHYTILOVÁ	ING. B. BEROUN	ING. B. BEROUN	
POZEMEK: parc.č. 5192/2,3		KÚ: Velké Meziříčí	
INVESTOR: Město Velké Meziříčí , Radnická 29/1 , 594 01			
AKCE: **OBŘADNÍ SÍŇ HŘBITOVA KARLOV** Velké Meziříčí , p.č. 5192/2,3			FORMÁT: 8 A4 DATUM: 06 / 2019 STUPEŇ: DSP Č. ZAKÁZKY: 15 / 2019
VÝKR.: **Půdorys stropní konstrukce**			MĚŘÍTKO: 1:75 Č. VÝKRESU: D.1.1.9.