


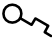


LEGENDA:

-  Analogový pokojový termostát
-  Podlahové čidlo teploty
-  Topná zóna topného kabelu v podlaze

POZNÁMKA:
V přístavbě je vytápění navrženo dvouzónovým topným kabelem pro podlahové topení s výkonem 17W/m, typ TO-2S.
Regulace bude pro každou místnost samostatně analogovým prostorovým termostatem s podlahovým čidlem, např. 01N–1991.



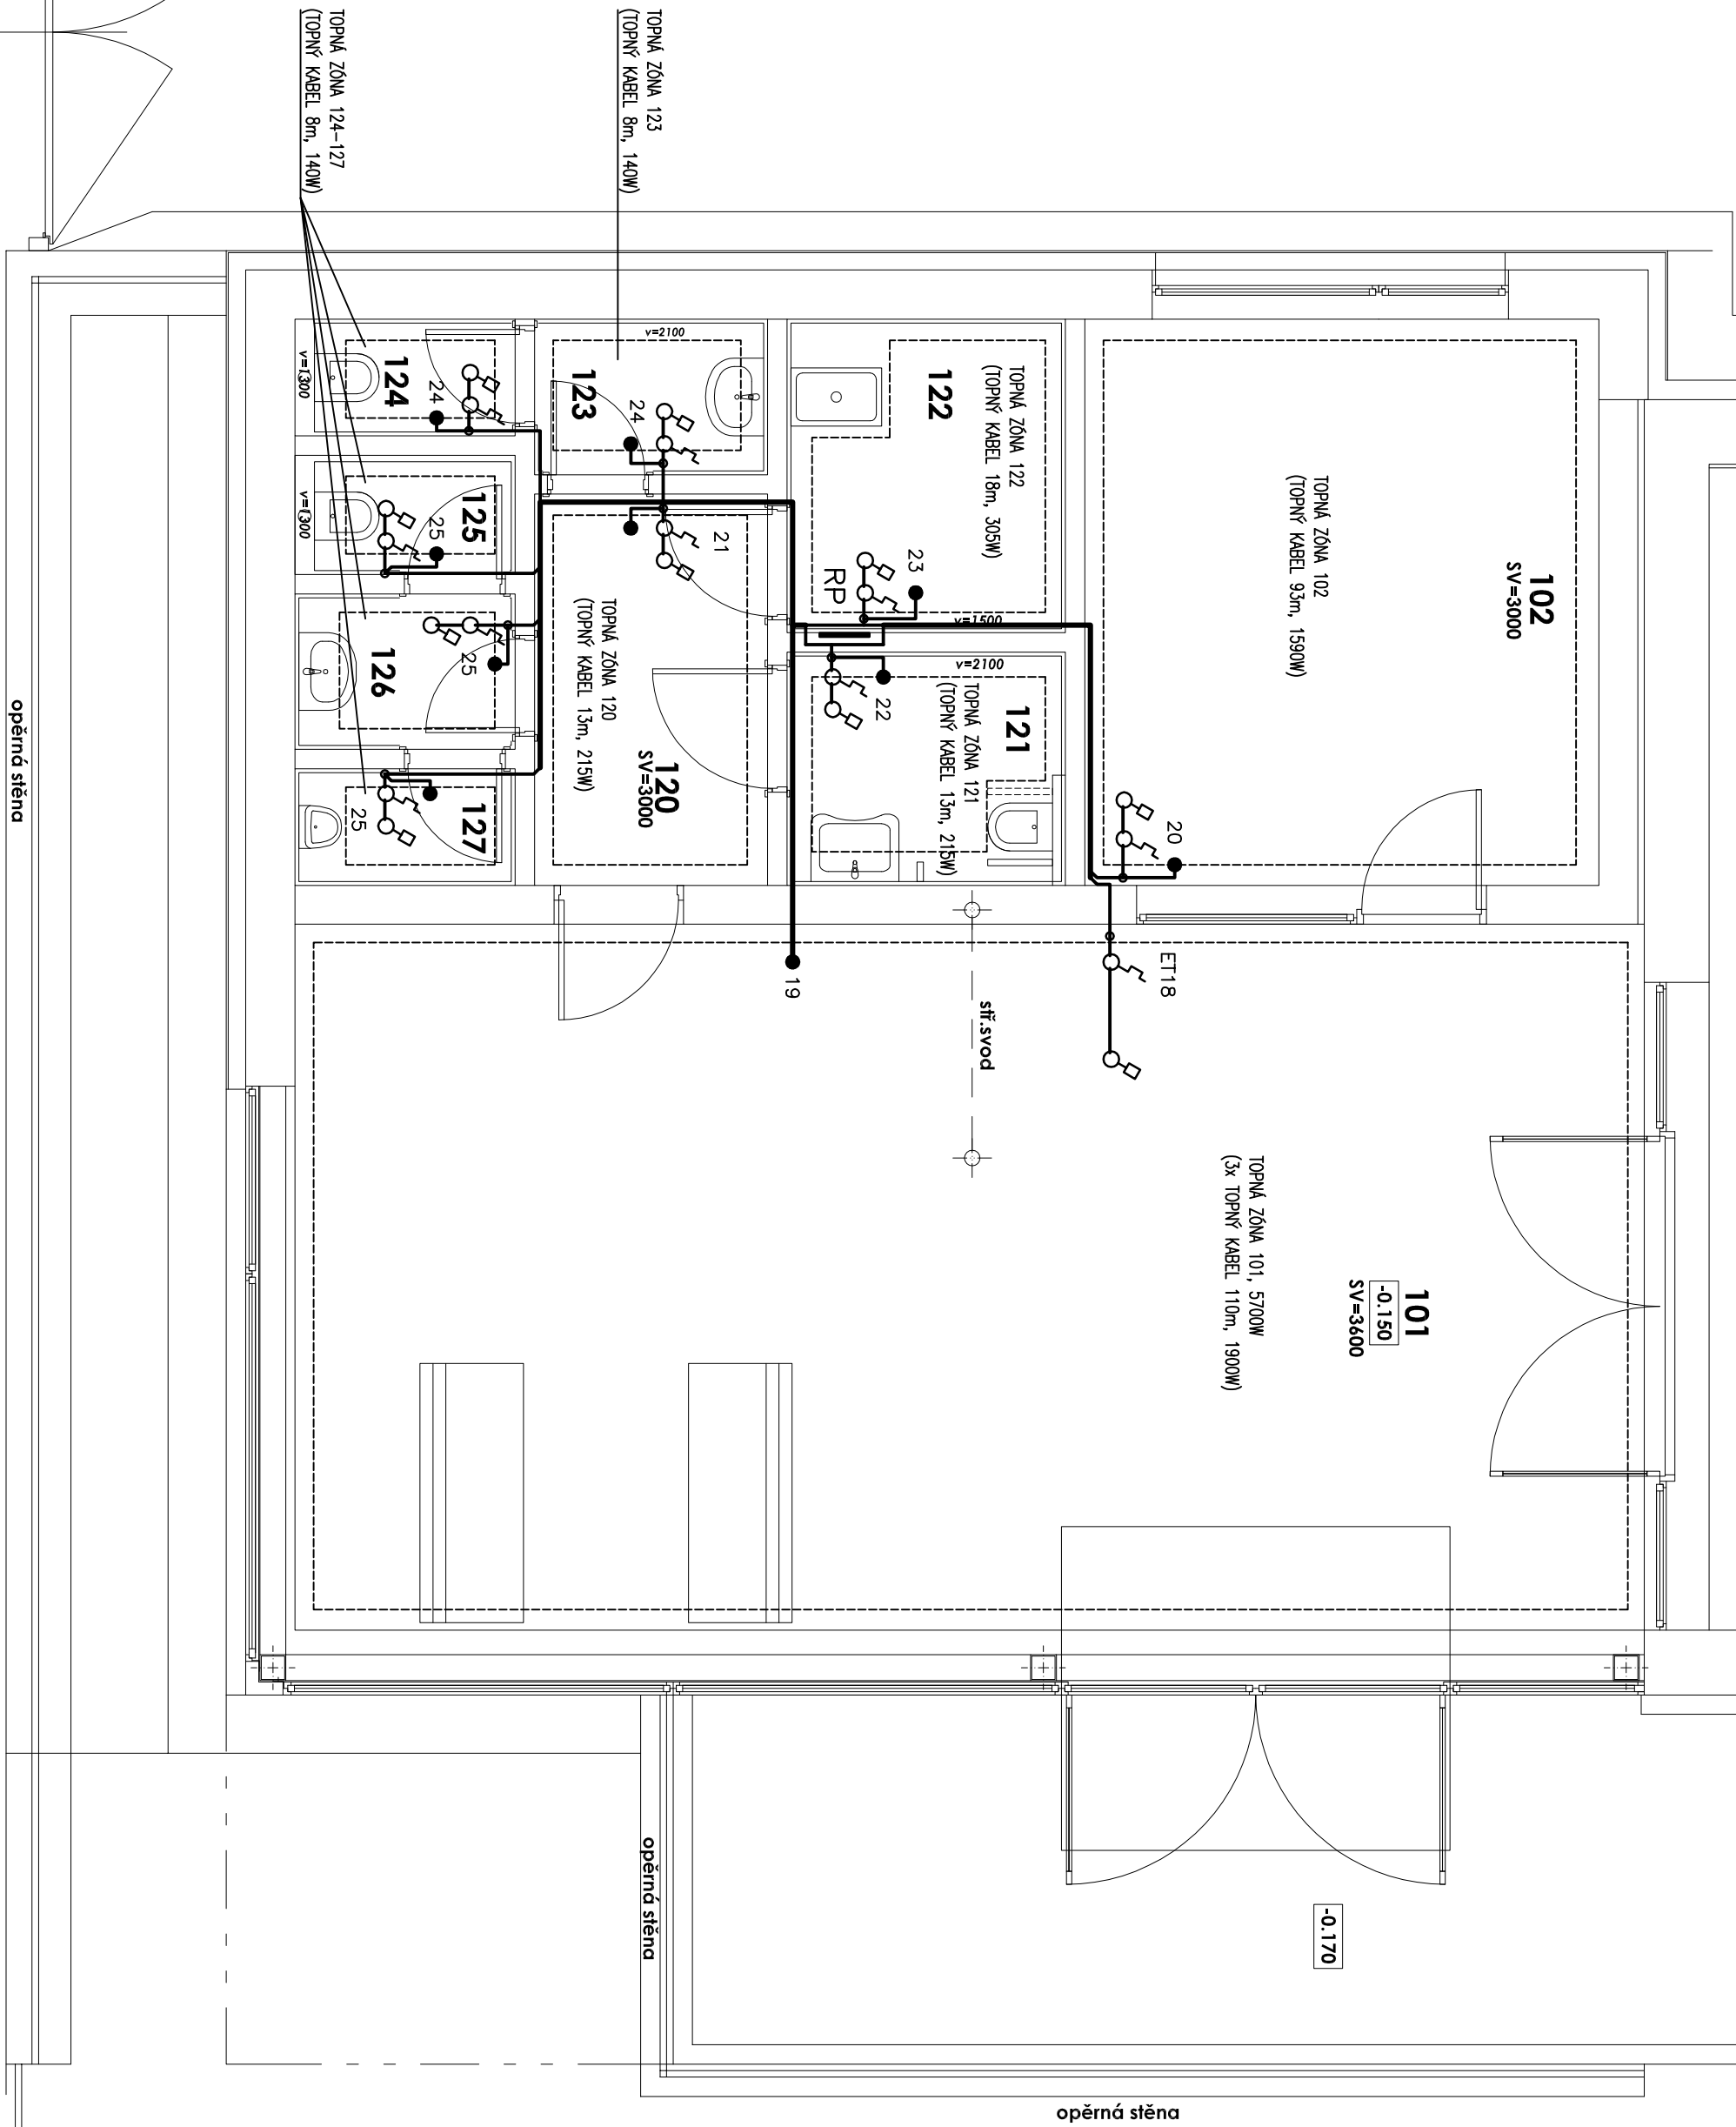+0.00=1.NP=460.80m n.m

ZP = 618.60m2

VEDOUcí PROJEKTANT			PROJEKTANT	VYPRACOVAL	ESTING s.r.o. Tyřšova 48, 675 22 Stieč IČ: 252 22 110
ING.ARCH. EVA UCHYTILOVÁ			ZDENĚK MUSIL	MIROSLAV CAHA	
POZEMEK: parc.č. 5192/2,3			kčl:	Velké Meziříčí	
INVESTOR: Město Velké Meziříčí, Radnická 29/1, 594 01					
ARCE:					
OBŘADNÍ SÍN HŘBITOVA KARLOV Velké Meziříčí, p.č. 5192/2,3					FORMÁT
VÝKŘ.: Půdorys 1.NP, část - el. vytápění					DATA
					STUPEŇ
					Č. ZAKÁZKY
					MĚŘÍTKO
					1:50
					D.1.4.4
					Č. VÝKRESU
					D.1.4.4
					A2
					06 / 2019
					DSP
					110 / 2019