



PŮDORYS

POHLED NA BOČNÍ ZEĎ

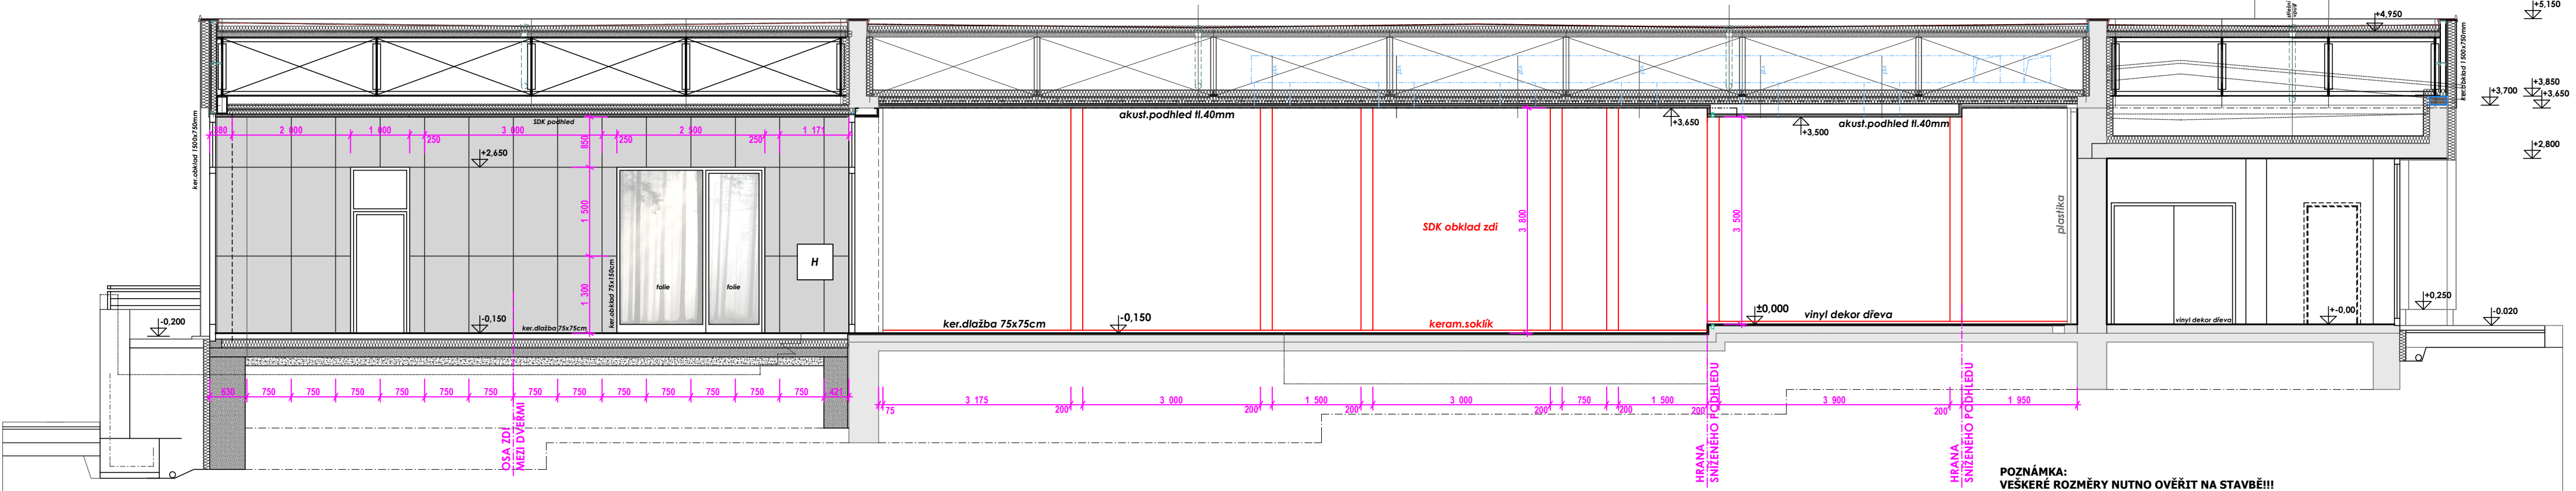

LEGENDA MATERIÁLU:

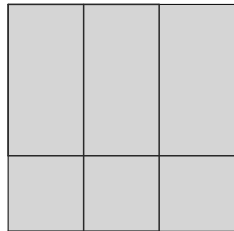

Keramická dlažba rozm.75x150cm, tl.10mm, rektifikovaná, povrch hrubý, E<=0,5%, R9 dekor: světle šedý jemný mramorový vzor typu: ALL OVER ALL GREY Ceramiche SUPERGRES POUŽITO I JAKO OBKLAD FASÁDY V EXTERIÉRU

POZNÁMKY: VEŠKERÉ ROZMĚRY NUTNO OVĚŘIT NA STAVBĚ!!! ±0,000=460,80 m.n.m.			ZAST.PL.= 618,60m2
VEDOUcí PROJEKTANT	PROJEKTANT	VYPRACOVAL	
ING.ARCH.EVA UCHYTILOVÁ	ING.ARCH.EVA UCHYTILOVÁ	ING.ARCH.EVA UCHYTILOVÁ	
POZEMEK: p.č.5192/2,3		KÚ: Velké Meziříčí	
INVESTOR: Město Velké Meziříčí, Radnická 29/1, 594 01 Velké Meziříčí		mail:uchytlova.eva@seznam.cz	
AKCE:		IČ 642 74 055	
OBŘADNÍ SÍŇ HŘBITOVA KARLOV		Díř 7355048085	
Velké Meziříčí, p.č.5192/2,3		FORMAT: 4A4	
VÝKRES: Pohled na boční zeď		DATUM: 06/2019	
1:75		STUPĚŇ: DSP	
D.1.6.6		MĚŘÍTKO: Č. VÝKRESU	