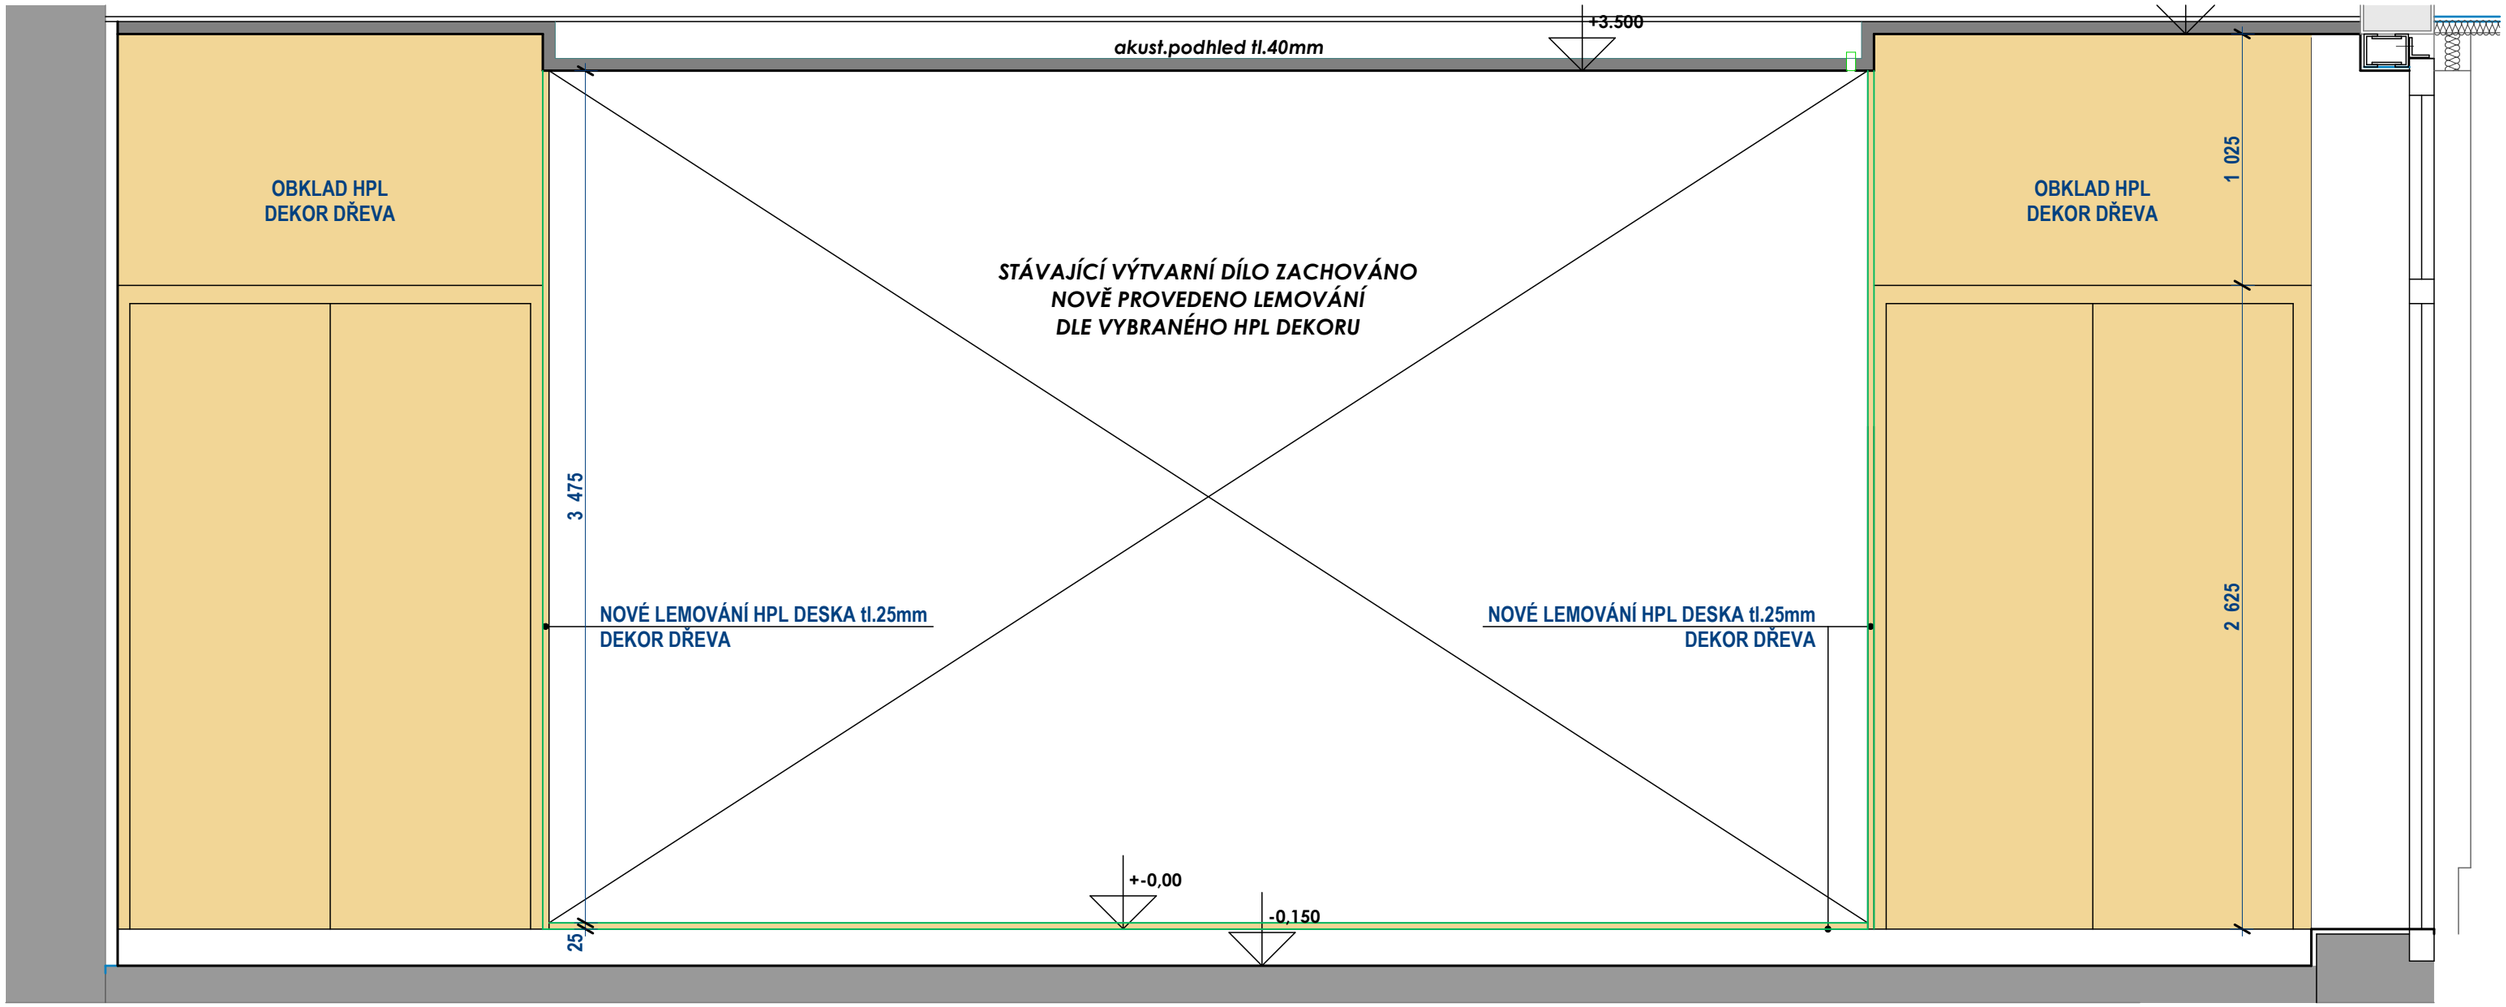

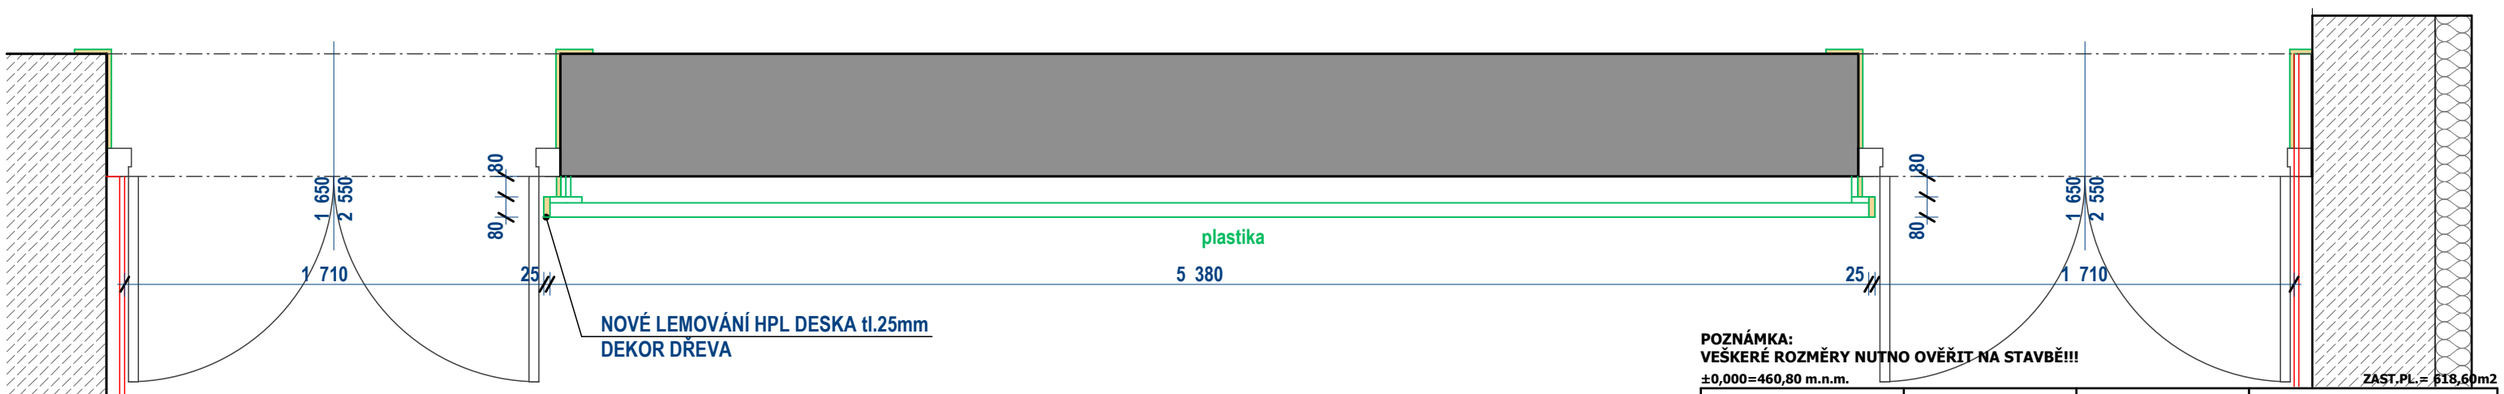

LEGENDA MATERIÁLŮ

HPL nalepen na dřevotřískovou desku
dekor: dub sukatý

POZNÁMKA:
VEŠKERÉ ROZMĚRY NUTNO OVĚŘIT NA STAVBĚ!!!

±0,000=460,80 m.n.m.

ZAST.PL.= 618,60m2

VEDOUCÍ PROJEKTANT	PROJEKTANT	VYPRACOVAL
ING.ARCH.EVA UCHYTILOVÁ	ING.ARCH.EVA UCHYTILOVÁ	ING.ARCH.EVA UCHYTILOVÁ

ING.ARCH.EVA UCHYTILOVÁ
Sluneční 2095/5, 594 01 Velké Meziříčí
tel. : 608 519 730
mail:uchytilova.eva@seznam.cz
IČ 642 74 055 DIČ 7355048085

POZEMEK: p.č.5192/2,3 KÚ: Velké Meziříčí

INVESTOR: Město Velké Meziříčí, Radnická 29/1, 594 01 Velké Meziříčí

AKCE:

OBŘADNÍ SÍŇ HŘBITOVA KARLOV

Velké Meziříčí, p.č.5192/2,3

VÝKR.:

Pohled na čelní zeď

FORMÁT	4A4
DATUM	06/2019
STUPEŇ	DSP
MĚŘÍTKO	1:25
Č. VÝKRESU	D.1.6.7