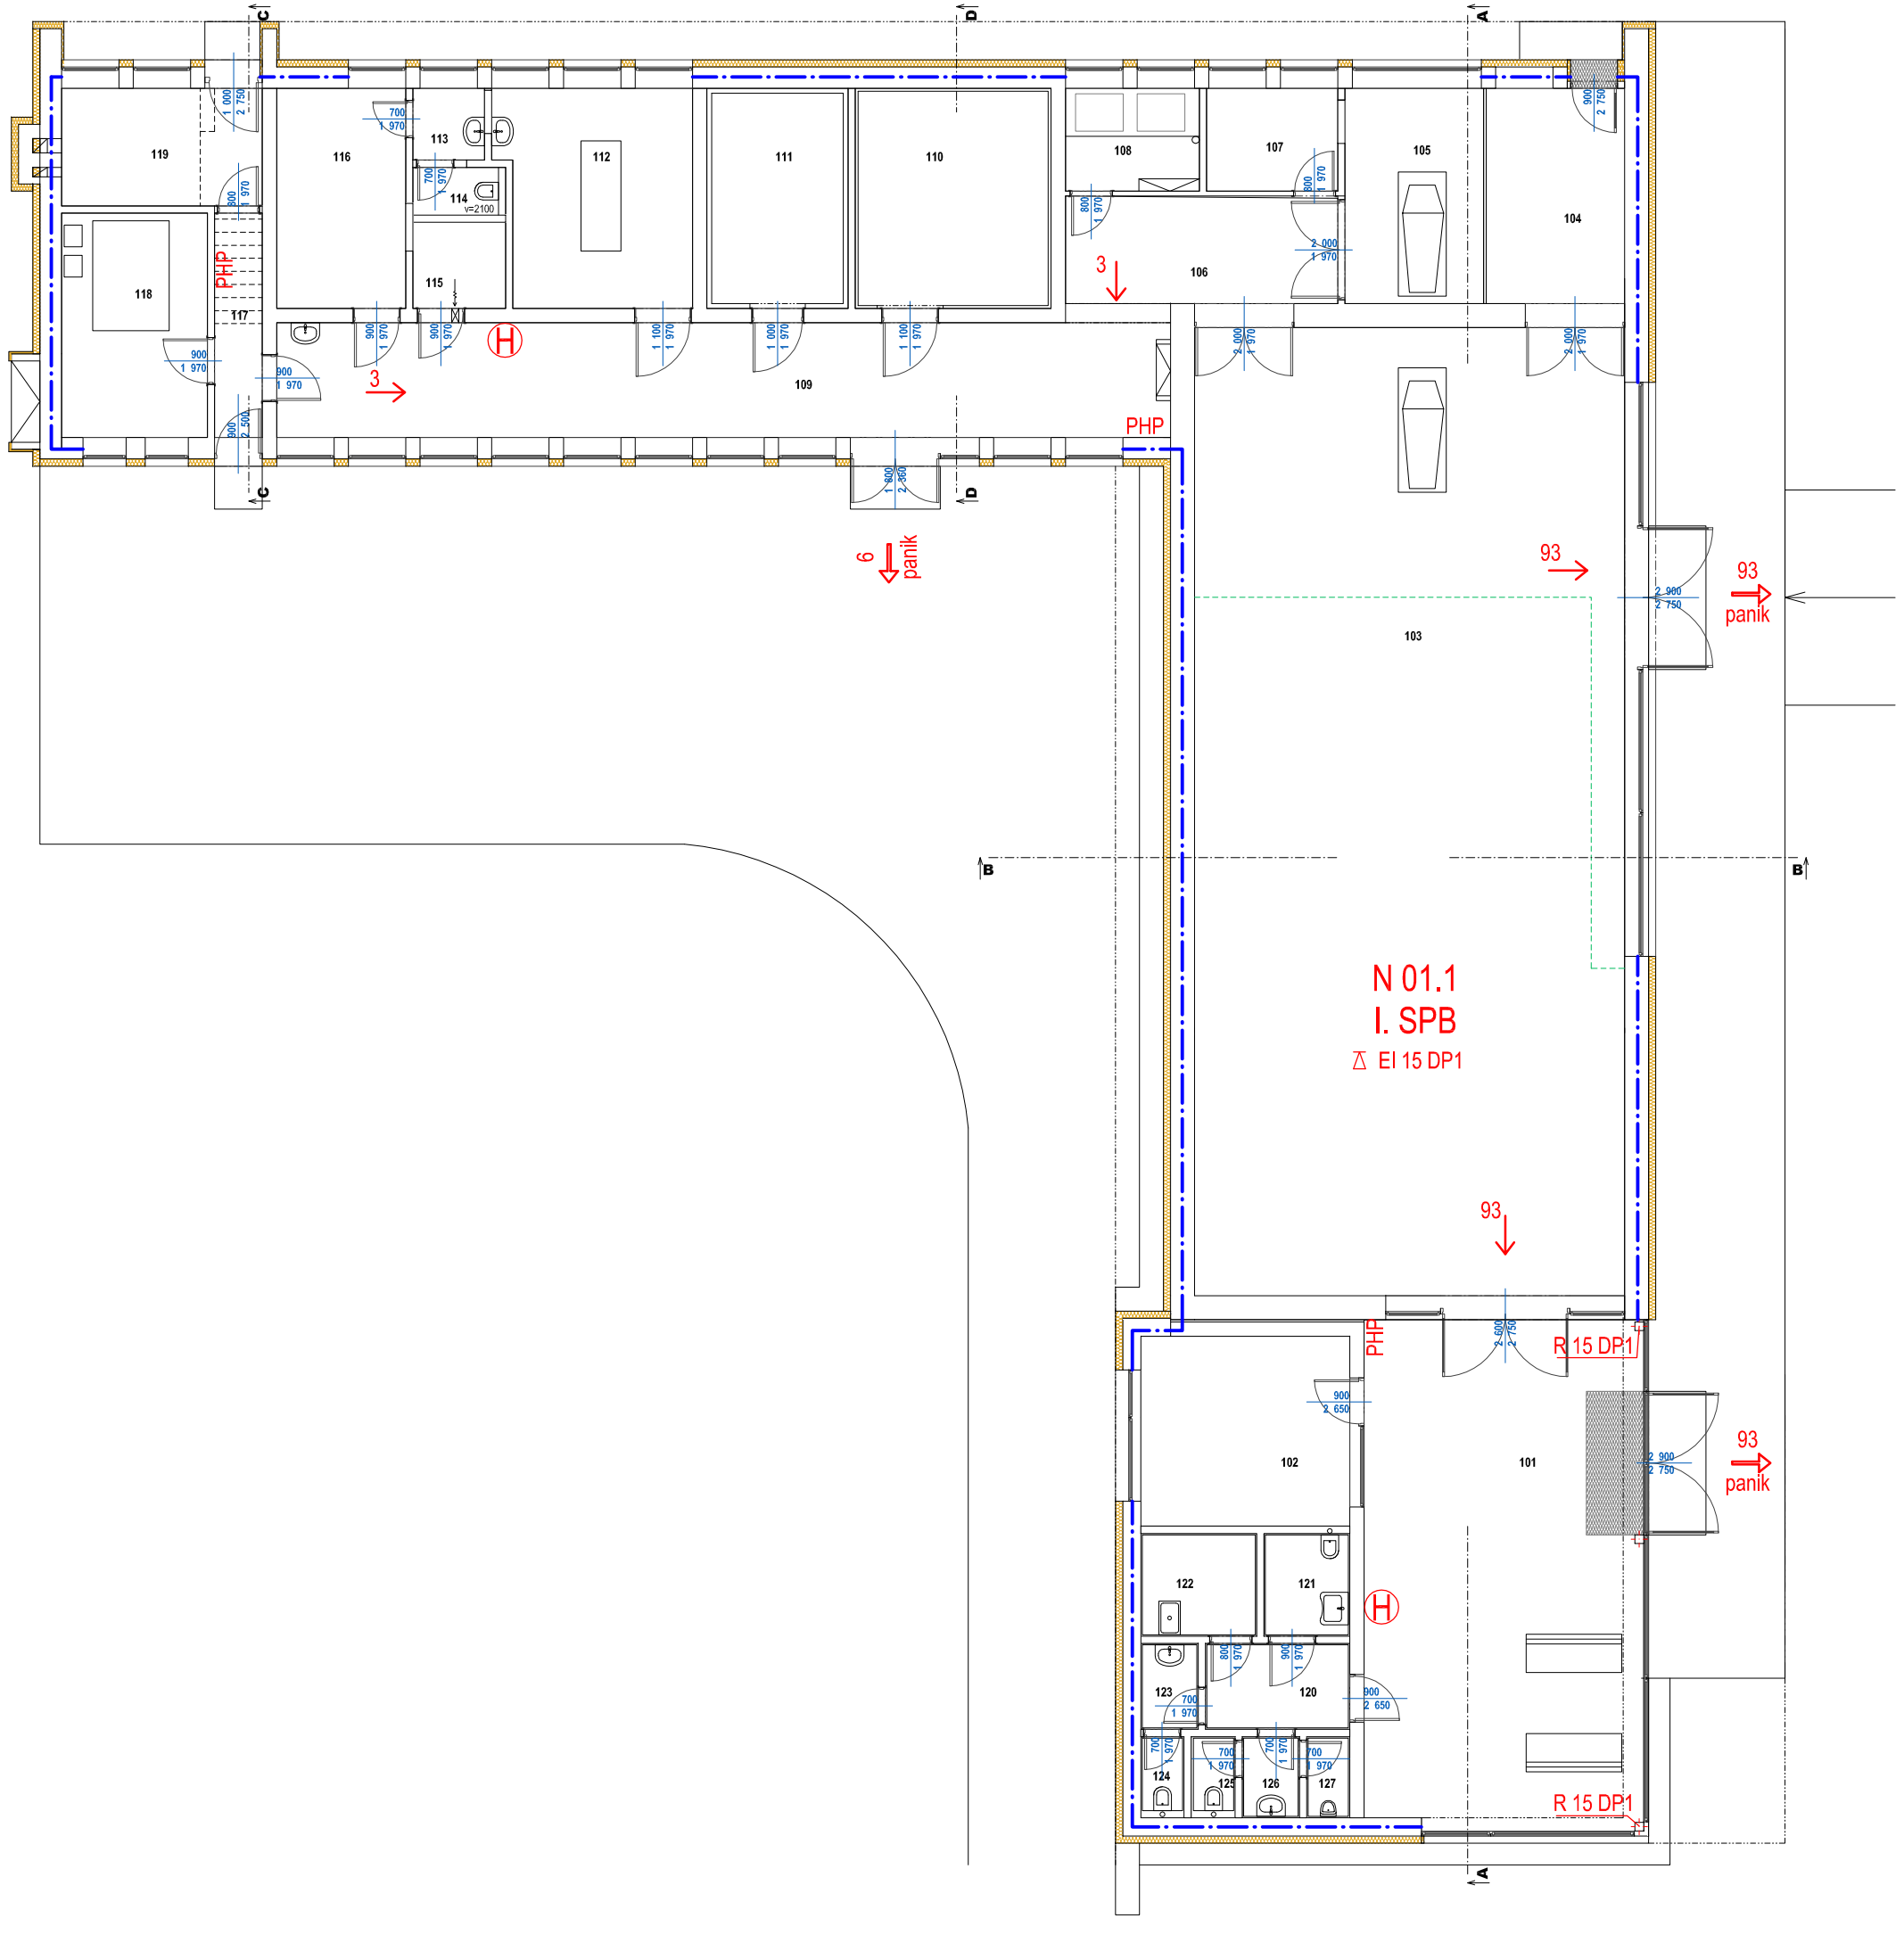

LEGENDA MATERIÁLU:

- Stávající cihelné zdivo plné, příčky z dutých cihel dvouděrových
- Stávající kamenné zdivo ze žuly, svislé provazované řádkové zdivo
- Stávající cihelné zdivo plné zateplené EPS 100 F tl.150mm (lambda=0,042W/m2K) vč.tenkovrstvé probarvené silikátové omítky o zrnitosti 2mm
- Stávající kamenné zdivo ze žuly zateplené EPS 100 F tl.150mm (lambda=0,042W/m2K) vč.tenkovrstvé probarvené silikátové omítky o zrnitosti 2mm
- Zdivo z tvárnic Porotherm 38 Profi, rozm.248x380x249mm, Ru=3,51m2K/W Rw=46dB,malta pro tenké spáry zateplené EPS 100 F tl.150mm (lambda=0,042W/m2K) vč.tenkovrstvé probarvené silikátové omítky o zrnitosti 2mm
- Zdivo z tvárnic Porotherm 30 Profi, rozm. 247x300x249mm, P10, Rw=48dB, na maltu pro tenké spáry
- Zdivo z keramických tvárnic Porotherm 11,5 Profi, rozm. 497x115x249mm, P10, Rw=38dB, na maltu pro tenké spáry
- Celoskleněná příčka s výtvarným motivem
- Panel PUR tl.60,100mm
- konstrukce z betonu železového C16/20
- konstrukce z betonu prostého B15
- Tepelná izolace
- Fasádní zateplovací systém - XPS tl.100mm vč.tenkovrstvé probarvené silikátové omítky o zrnitosti 2mm

LEGENDA OZNAČENÍ:

	Hranice požárního úseku
N 01.1	Označení požárního úseku
I. SPB	Stupeň požární bezpečnosti
EI 15 DP1	Požadovaná požární odolnost stropu/podhledu
R 15 DP1	Požadovaná požární odolnost nosné konstrukce
Ⓗ	Vnitřní hydrantový systém
←	Směr úniku a počet osob
	Východ na volné prostranství
93	Počet evakuovaných osob z objektu
panik	Východové dveře s panikovým kováním, viz PBŘ kap. 5.3
PHP	Přenosný hasicí přístroj