



PŮDORYS ZÁKLADŮ M 1 : 50

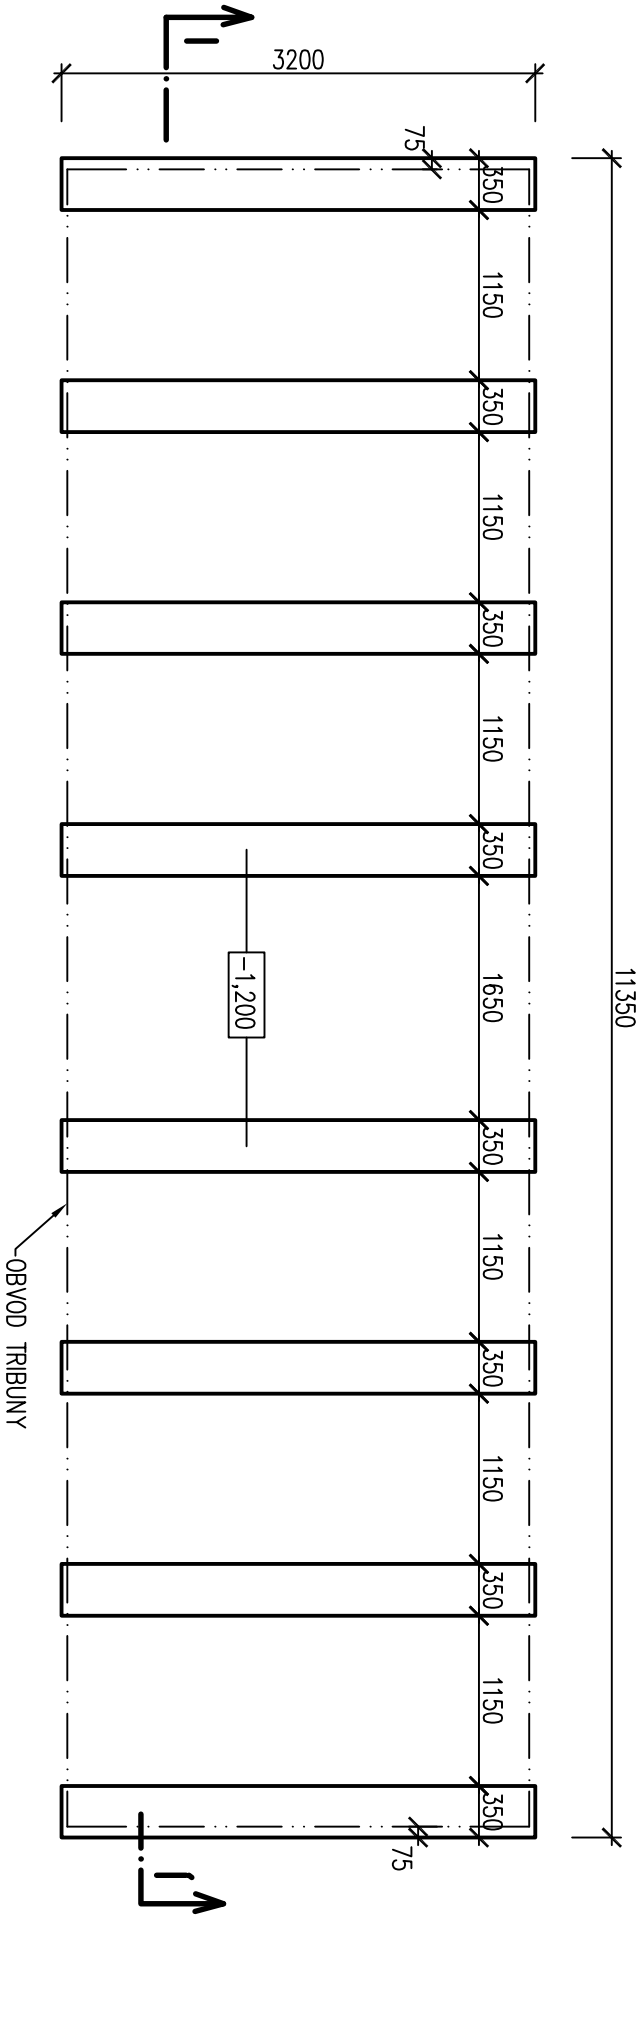

POZNÁMKY

- BETON NA ZÁKLADY C 16/20
- min. HLoubKA ZÁKLADOVÉ SPÁRY = 1,2 m OD U.T.
- KOTVENÍ KCE. TRIBUNY DLE PODKLADU VÝROBCE

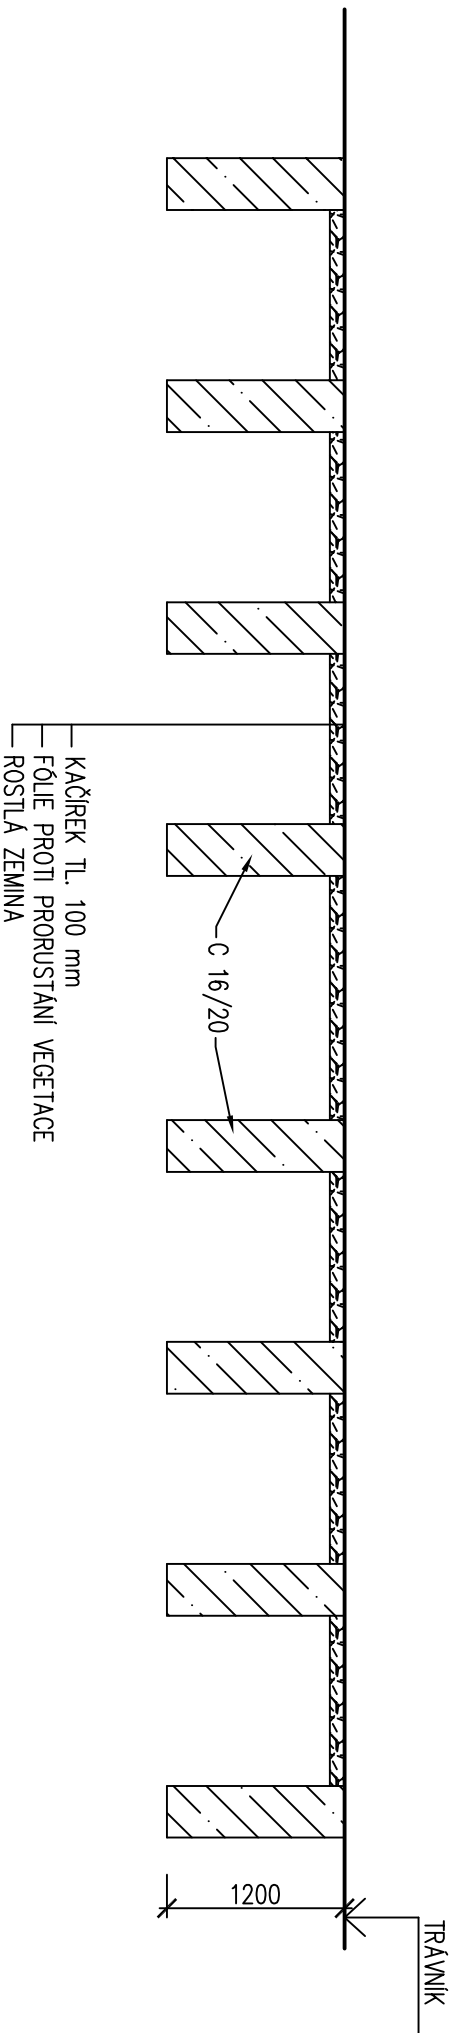

VYPRACOVAL		ING. DEMUTH J.	ZOD. PROJEKTANT	
KRESLIL		AutoCAD	KONTROLOVAL	
OSAZENÍ TYPOVÉ FOTBALOVÉ TRIBUNY NA p.p.č. 460/1 k.ú. MALŠOVICE				
OBSAH		PŮDORYS ZÁKLADU	DATUM	Č. VÝKRESU
			01/2025	3
INVESTOR OBEC MALŠOVICE				