


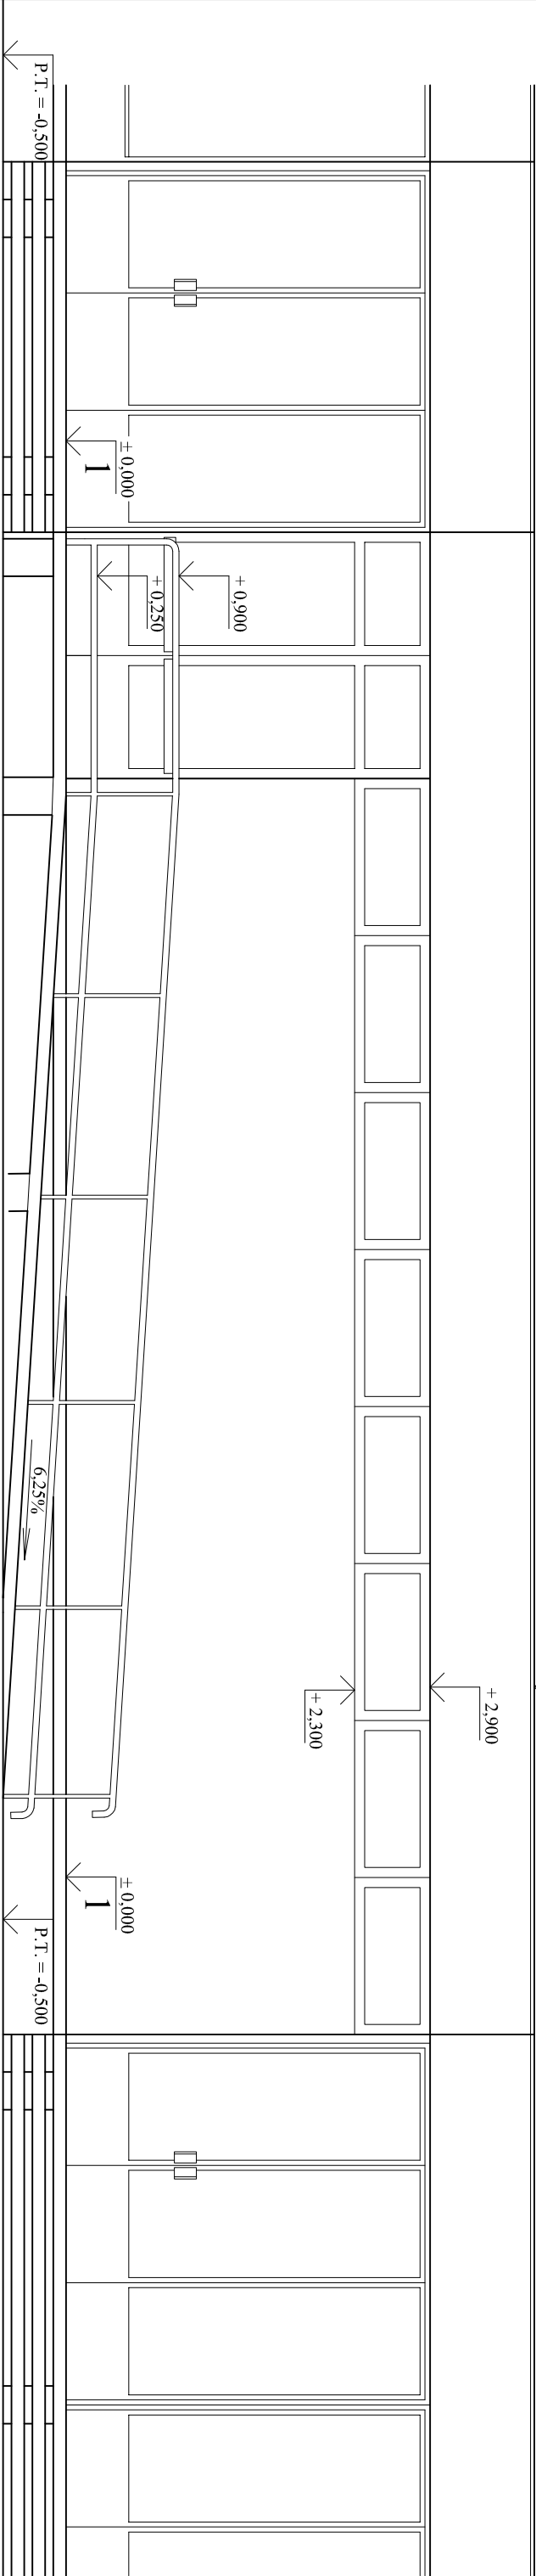

- FASÁDA HLADKÁ ŠTUKOVÁ VE SVĚTLE OKROVÉM ODSTÍNU
- OKNA A VCHODOVÉ DVEŘE PLASTOVÁ V ODSTÍNU TEAK SE ZASKLENÍM DITHERM
- VODÍČÍ TYČ ŠIKMÉ RAMPY O PR. 50 MM, V. 250 MM VE STŘEDNĚ HNĚDÉM ODSTÍNU
- NÁJEZDOVÁ RAMPA Z ŽELBET. MONOLIT. DESKY (VÝROBCE PREFA) S POVRCHEM PROTISKLUZNĚ MRAZUVZDORNĚ DLAŽBY IMITUJÍCÍM STÁVAJÍCÍ PODESTY OBJEKTU

PROJEKTANT	JIŘÍ MORAVEC	STAVEBNÍ KANCELÁŘ
INVESTOR	MĚSTO ÚŠTĚK	JIŘÍ MORAVEC
SÍDLO	MÍROVÉ NÁM. 83, 411 45 ÚŠTĚK	PLA 255, ÚŠTĚK
MÍSTO STAVBY	KD NA P.P.Č. 4/2, 5 K.Ú. ÚŠTĚK	
AKCE		DATUM 03/2012
STAVEBNÍ ÚPRAVY		STUPĚŇ PD PS
		MĚŘÍTKO 1 : 50
		ZAK. Č. S032012
ARCHITEKTONICKO-STAVEBNÍ ŘEŠENÍ		SW LICENCE CAD
OBSAH		DR50-2308-0045-4964
POHLED		